

ČÍSLO PARCELY
DRUH POZEMKU

Jihlava	
ostat.pl.	

ZMĚNA PŘÍČNÉHO SKLONU
VOZOVKY


KÓTY NIVELETY

KÓTY TERÉNU


SROVNÁVACÍ ROVINA
STANIČENÍ V KM

STANIČENÍ V M
ČÍSLA PŘÍČNÝCH ŘEZŮ
VZDÁLENOSTI PŘÍČNÝCH ŘEZŮ

SMĚROVÉ POMĚRY

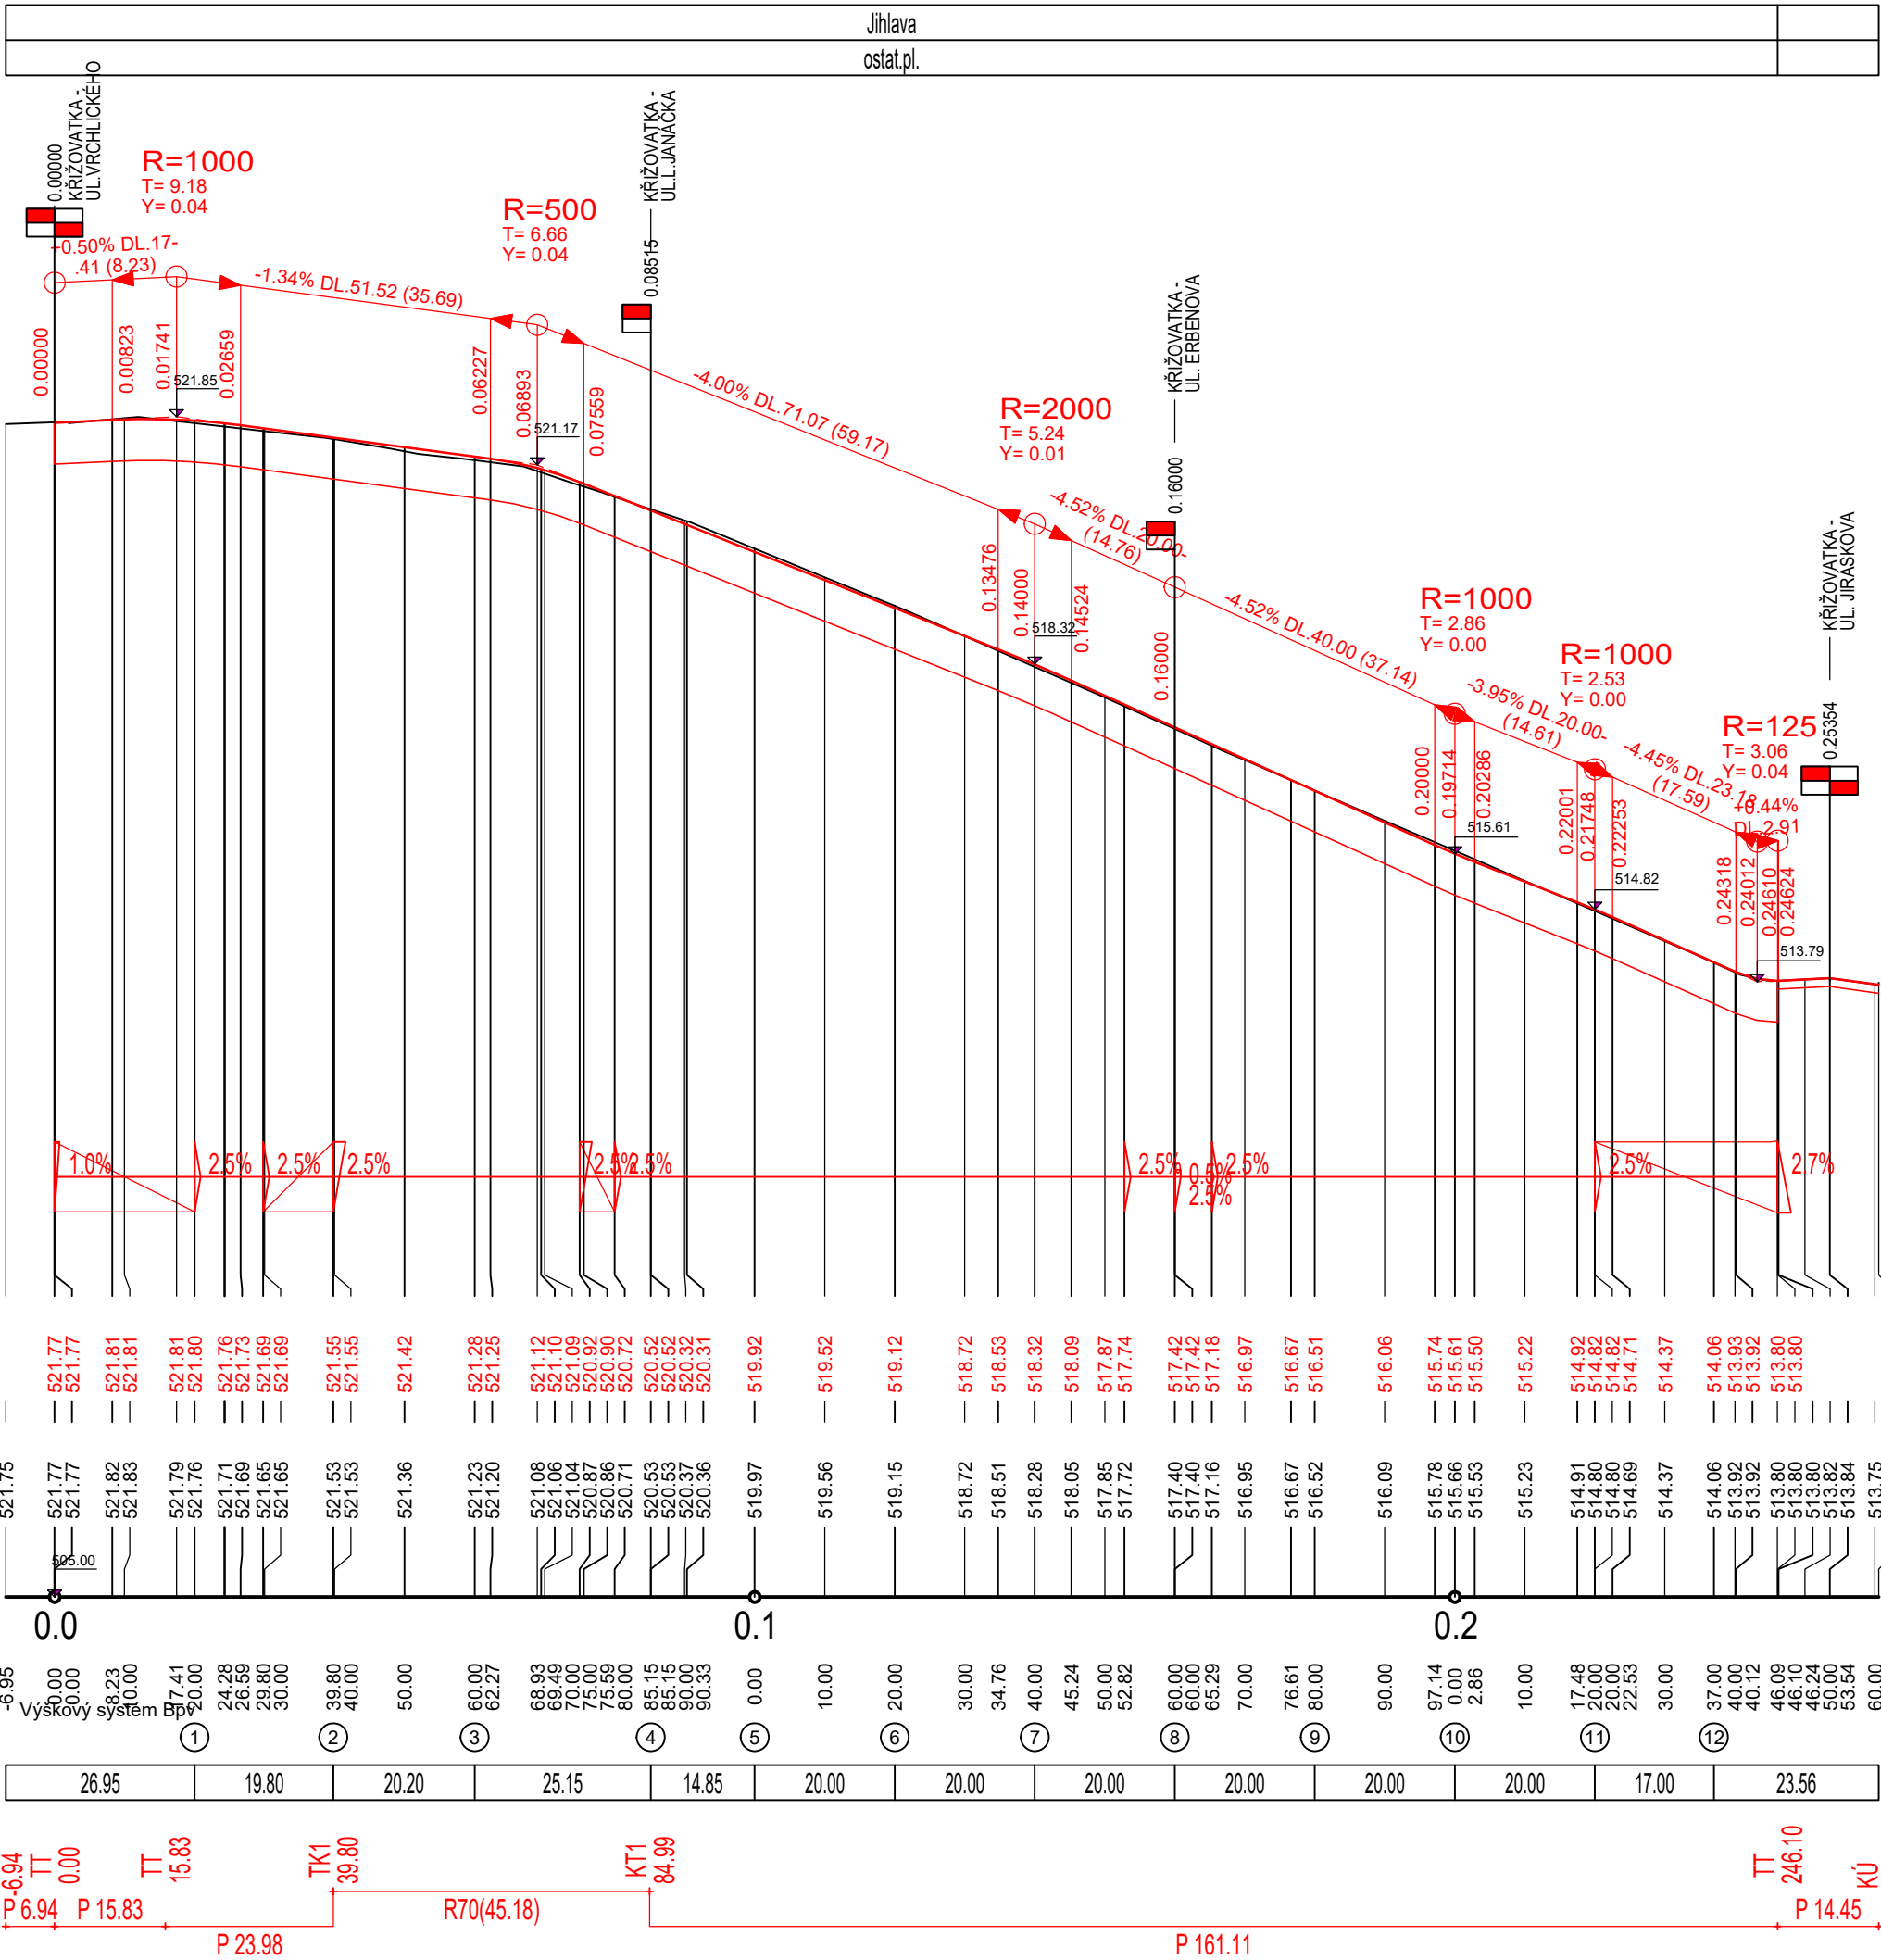

REVIZE DOKUMENTACE Č.1

NAVRHL/VYPRACOVAL: ING. ŠILHÁNKOVÁ		ZODPOVĚDNÝ PROJEKTANT: ING. HALOUZKA		VEDOUČÍ PROJEKTANT: ING. HALOUZKA		TECHNICKÁ KONTROLA: ING. LAZÁREK, DIS.		<div>LB PROJEKT</div> <div>Mojmírovo nám. 3105/6a, 612 00 Brno IČ: 29262747, TEL.: 605 114 896</div>	
KRAJ: VYSOČINA				KATASTR. OZEMI: JIHLAVA					
INVESTOR: Statutární město Jihlava Masarykovo nám. 97/1, 586 01 Jihlava									
AKCE: Vodovod a kanalizace ul. 17. listopadu, Jihlava									
OBJEKT: SO 04 REKONSTRUKCE POVRCHŮ									
PODÉLNÝ PROFIL									
					DATUM:		07/2025		
					STUPEŇ:		DPS		
					FORMÁT:		3xA4		
					MĚŘÍTKO:		ČÍSLO PŘÍLOHY:		
					1:500/100		D.4.6.		