



VZOROVÝ PŘÍČNÝ ŘEZ ULOŽENÍ POTRUBÍ

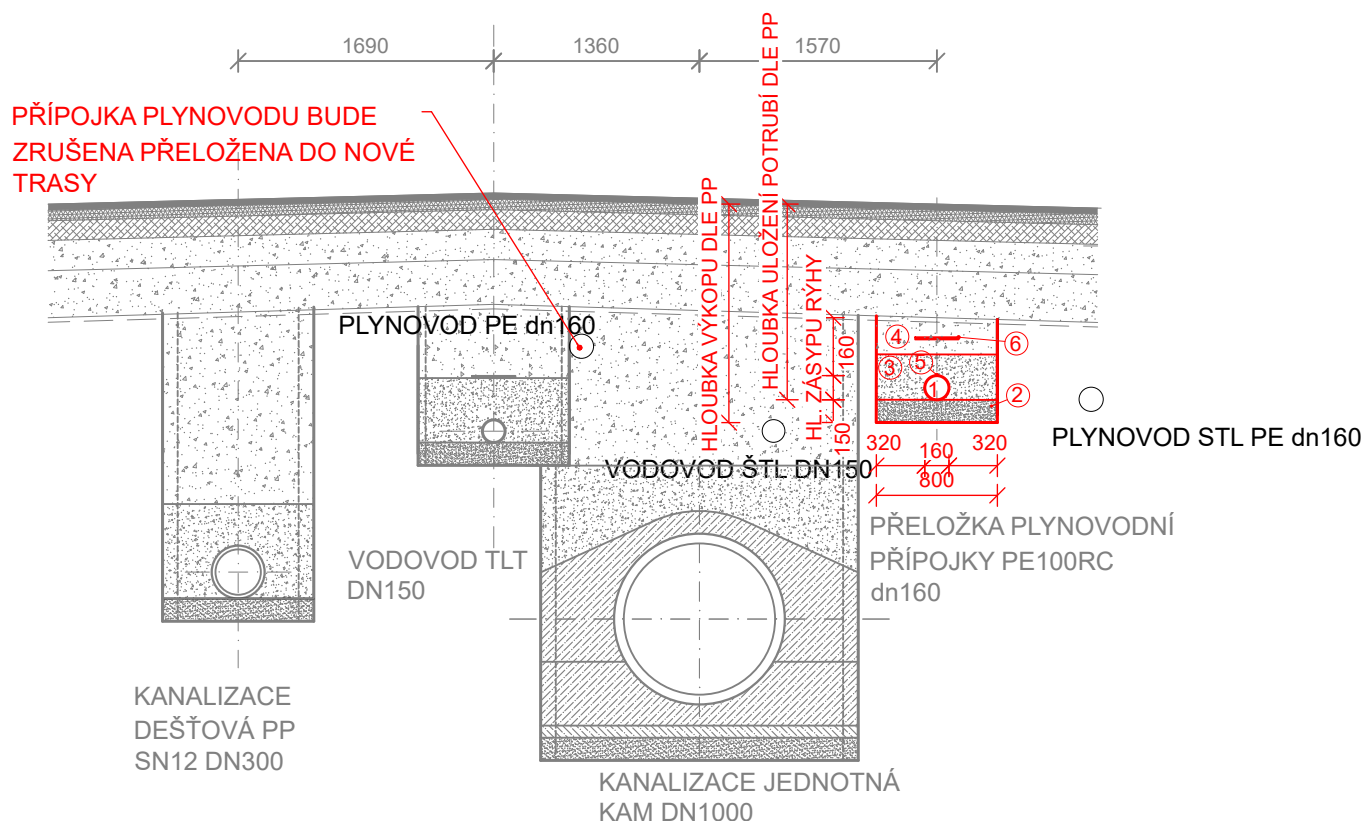

- ① POTRUBÍ PE100 RC D160 SDR11
- ② ŠTĚRKOPÍSKOVÉ LOŽE TL. 100 mm, FRAKCE 0-8mm
- ③ HUTNĚNÝ ŠTĚRKOPÍSKOVÝ OBSYP, FRAKCE 0-16mm
- ④ HUTNĚNÝ ZÁSYP ŠTĚRKODRTÍ, FRAKCE 0-63 mm
- ⑤ IDENTIFIKAČNÍ VODIČ - CYY Ø 4 mm
- ⑥ ŽLUTÁ VÝSTRAŽNÁ PÁSKA PRO PLYNOVOD

NAVRHL/VYPRACOVAL: ING. ŠILHÁNKOVÁ	ZODPOVĚDNÝ PROJEKTANT: ING. HALOUZKA	VEDOUČÍ PROJEKTANT: ING. HALOUZKA	TECHNICKÁ KONTROLA: ING. MALÍŠKA	<div>LB PROJEKT</div> <div>Mojmírovo nám. 3105/6a, 612 00 Brno IČ: 29262747, TEL.: 605 114 896</div>	
KRAJ: VYSOČINA	KATASTR. ÚZEMÍ: JIHLAVA				
INVESTOR: Statutární město Jihlava Masarykovo nám. 97/1, 586 01 Jihlava					
AKCE:	Vodovod a kanalizace ul. 17. listopadu, Jihlava			DATUM:	09/2023
OBJEKT:	SO 08 PŘELOŽKA PLYNOVODNÍ PŘÍPOJKY			STUPEŇ:	DPS
VZOROVÝ PŘÍČNÝ ŘEZ ULOŽENÍ POTRUBÍ				FORMÁT:	1xA4
				MĚŘÍTKO: 1:25	ČÍSLO PŘÍLOHY: D.8.5.