



# KLADĚČSKÉ SCHÉMA SUCHOVODU

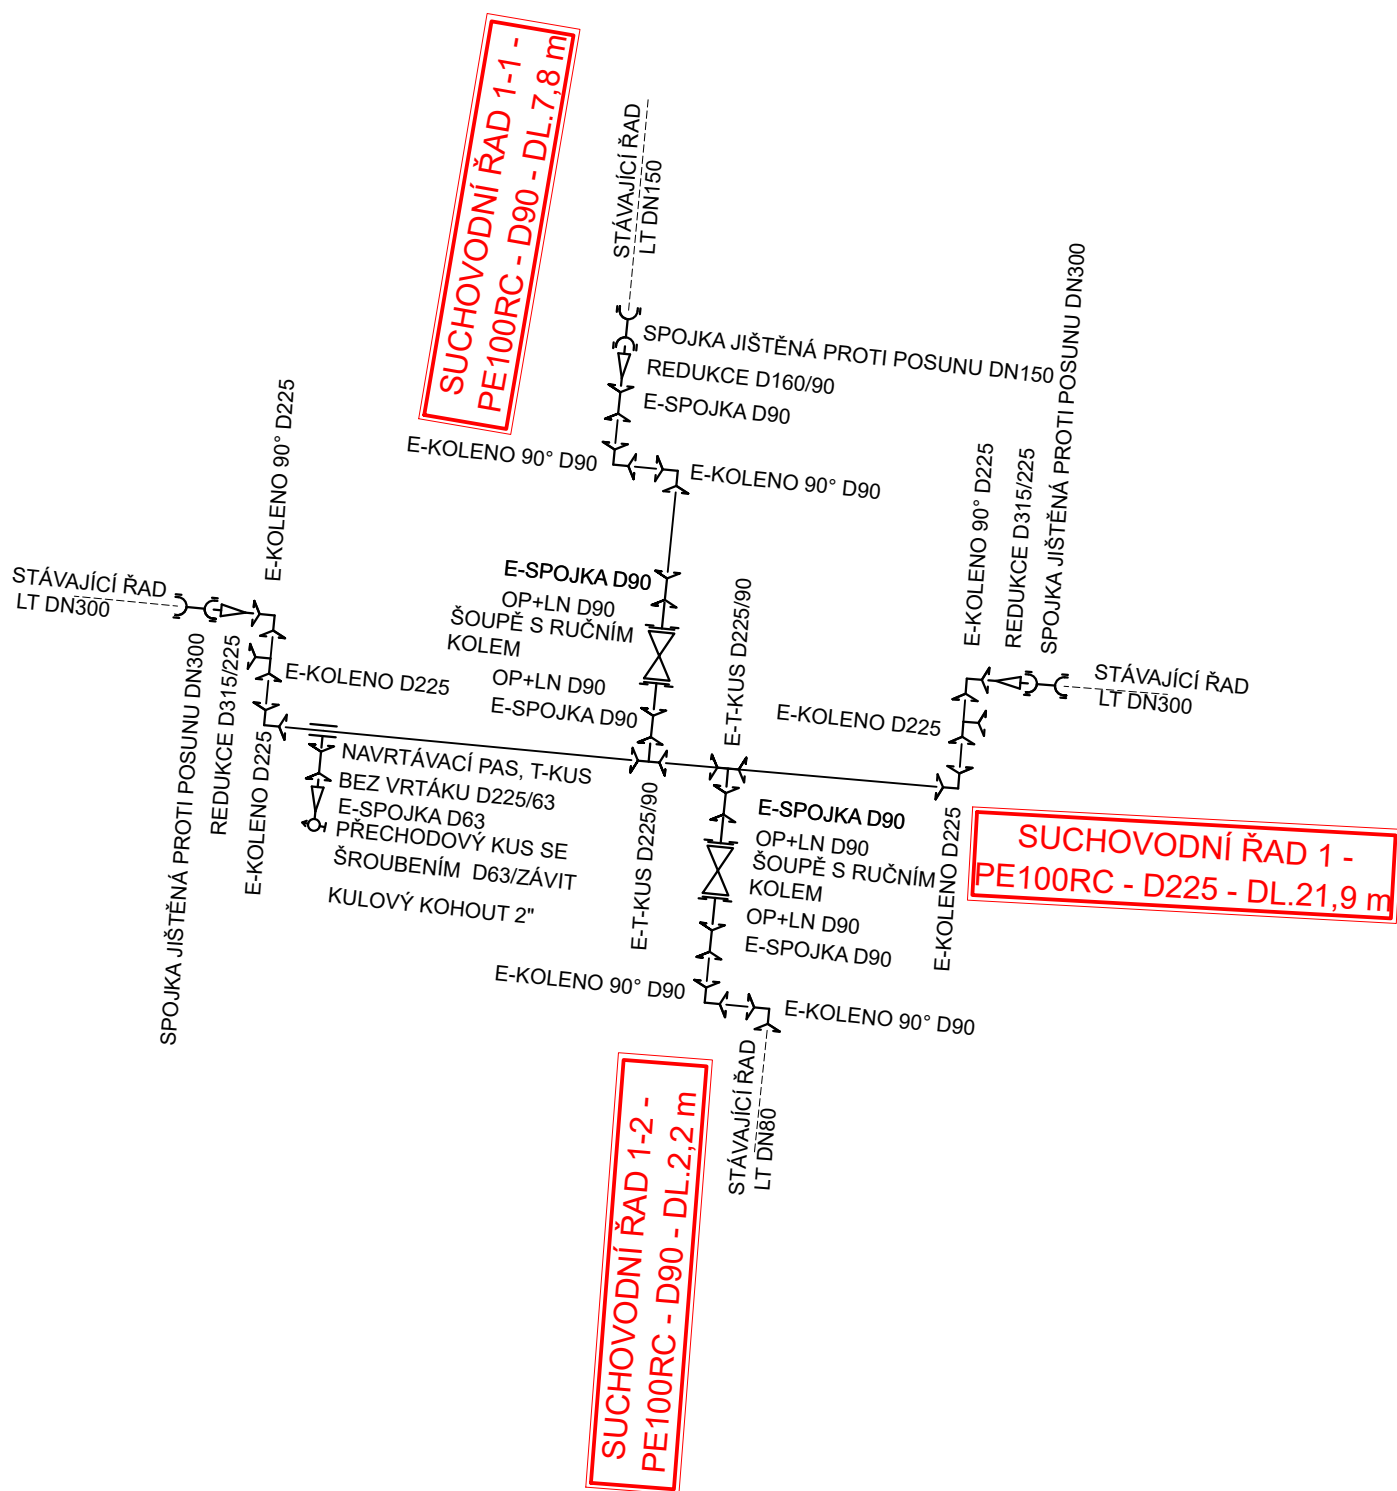

NAVRHL/VYPRACOVAL: ING. ŠILHÁNKOVÁ	ZODPOVĚDNÝ PROJEKTANT: ING. HALOUZKA	VEDOUČÍ PROJEKTANT: ING. HALOUZKA	TECHNICKÁ KONTROLA: ING. LAZÁREK, DiS.	<div><div>LB PROJEKT</div></div> <div>Mojmírovo nám. 3105/6a, 612 00 Brno IČ: 29262747, TEL.: 605 114 896</div>	
KRAJ: VYSOČINA	KATASTR. ÚZEMÍ: JIHLAVA				
INVESTOR: Statutární město Jihlava Masarykovo nám. 97/1, 586 01 Jihlava					
AKCE:	Vodovod a kanalizace ul. 17. listopadu, Jihlava			DATUM:	09/2023
OBJEKT:	SO 01 REKONSTRUKCE VODOVODU			STUPEŇ:	DPS
KLADEČSKÉ SCHÉMA SUCHOVODU				FORMÁT:	1xA4
				MĚŘÍTKO:	ČÍSLO PŘÍLOHY: D.1.11.



**LB PROJEKT**

Mojmírovo nám. 3105/6a, 612 00 Brno  
IČ: 29262747, TEL.: 605 114 896