




PŮDORYS STAVEBNÍ JÁMY

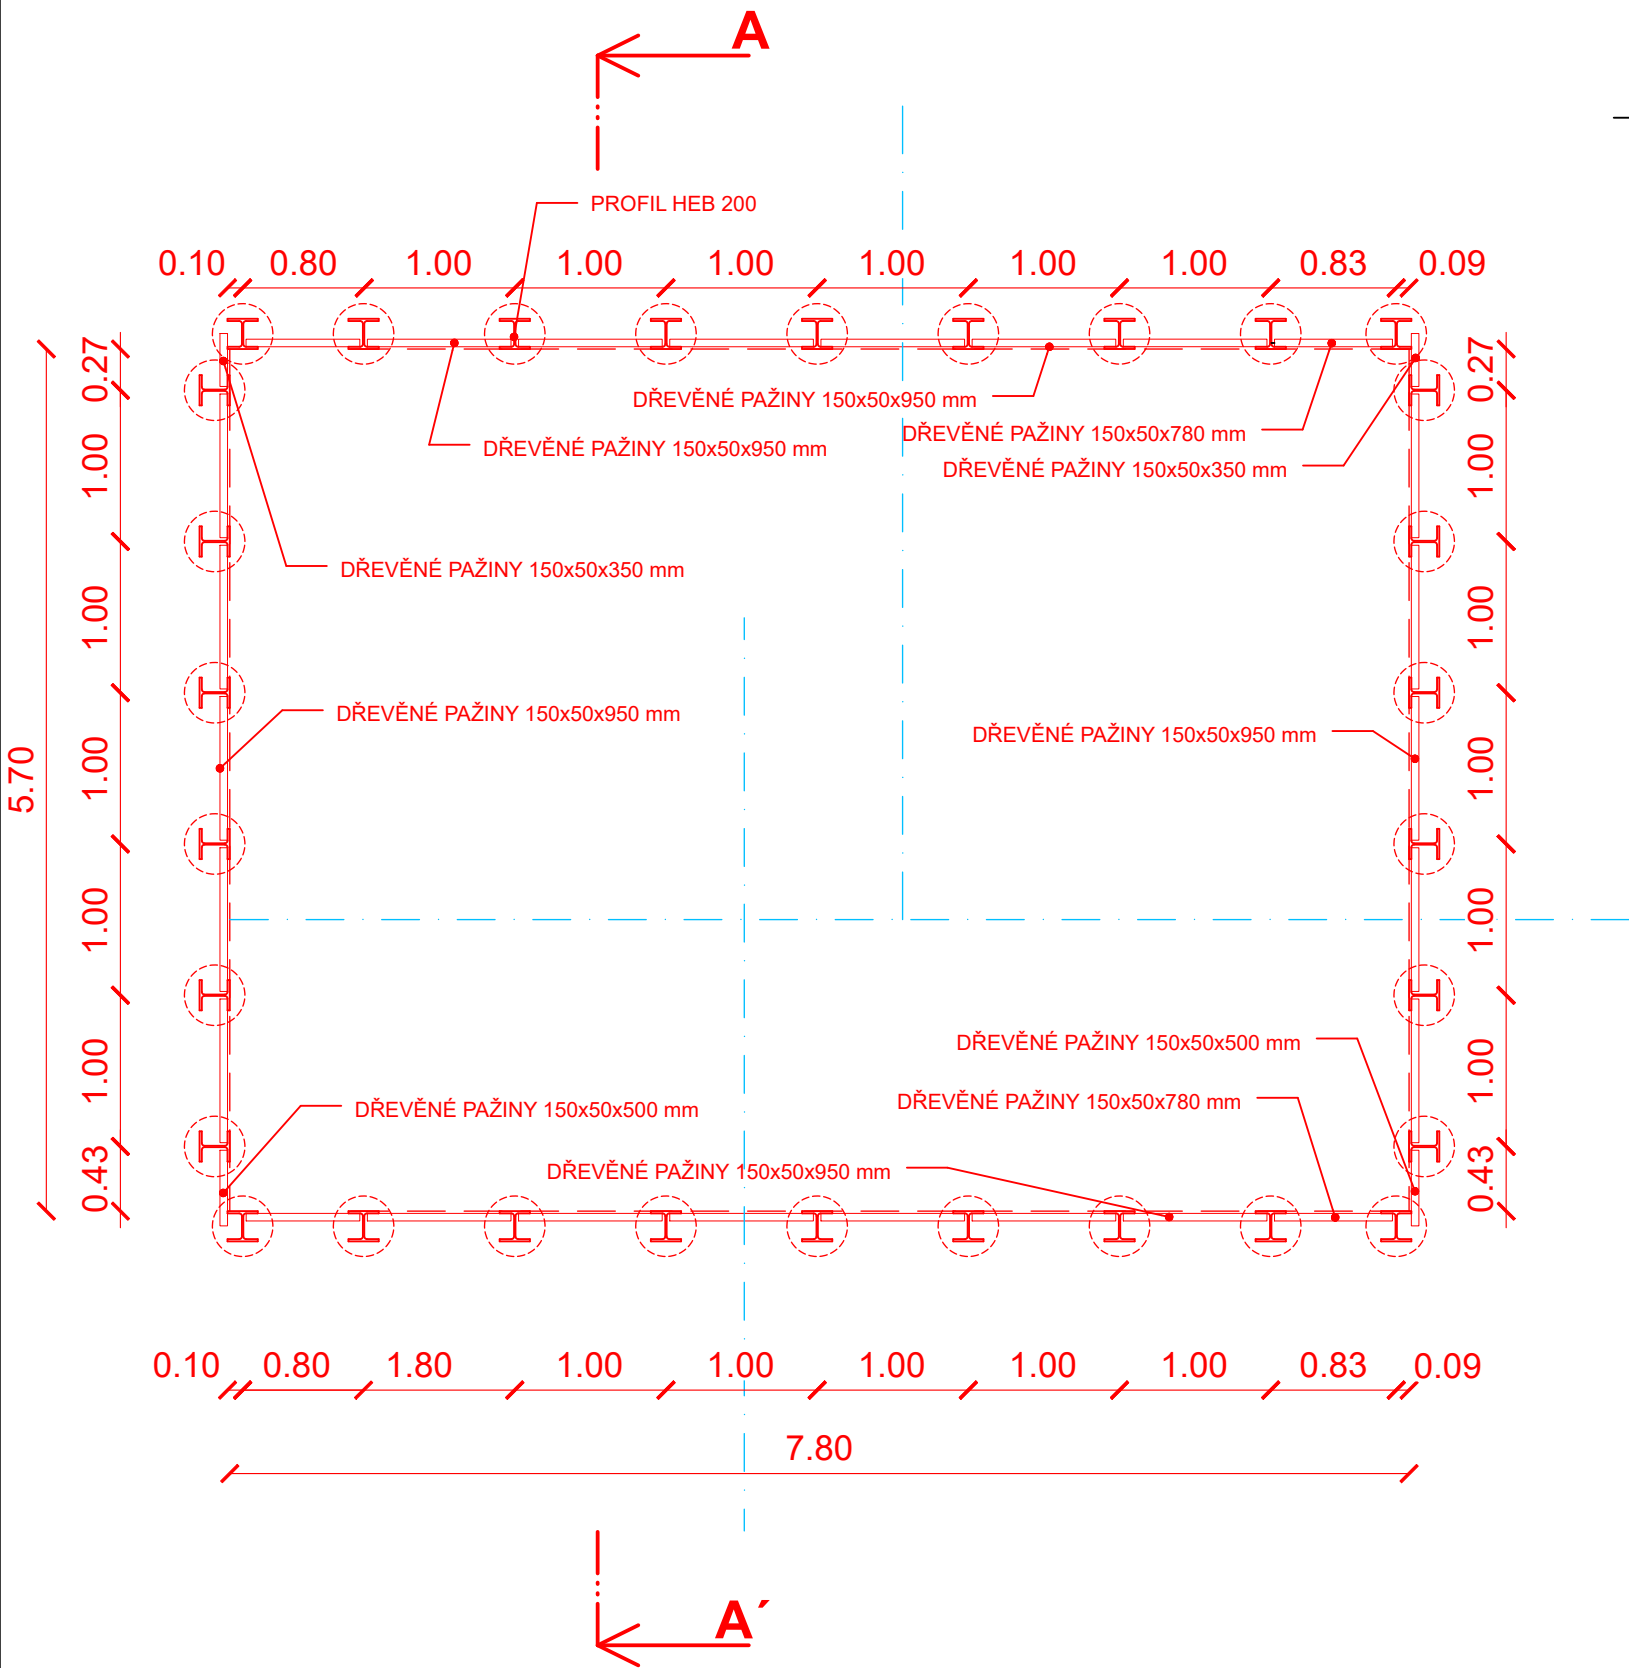

ŘEZ A-A' STĚNA STAVEBNÍ JÁMY S  
VYNECHÁNÍM PAŽIN PRO POTRUBÍ  
HLAVNÍHO ŘADU GGG DN300

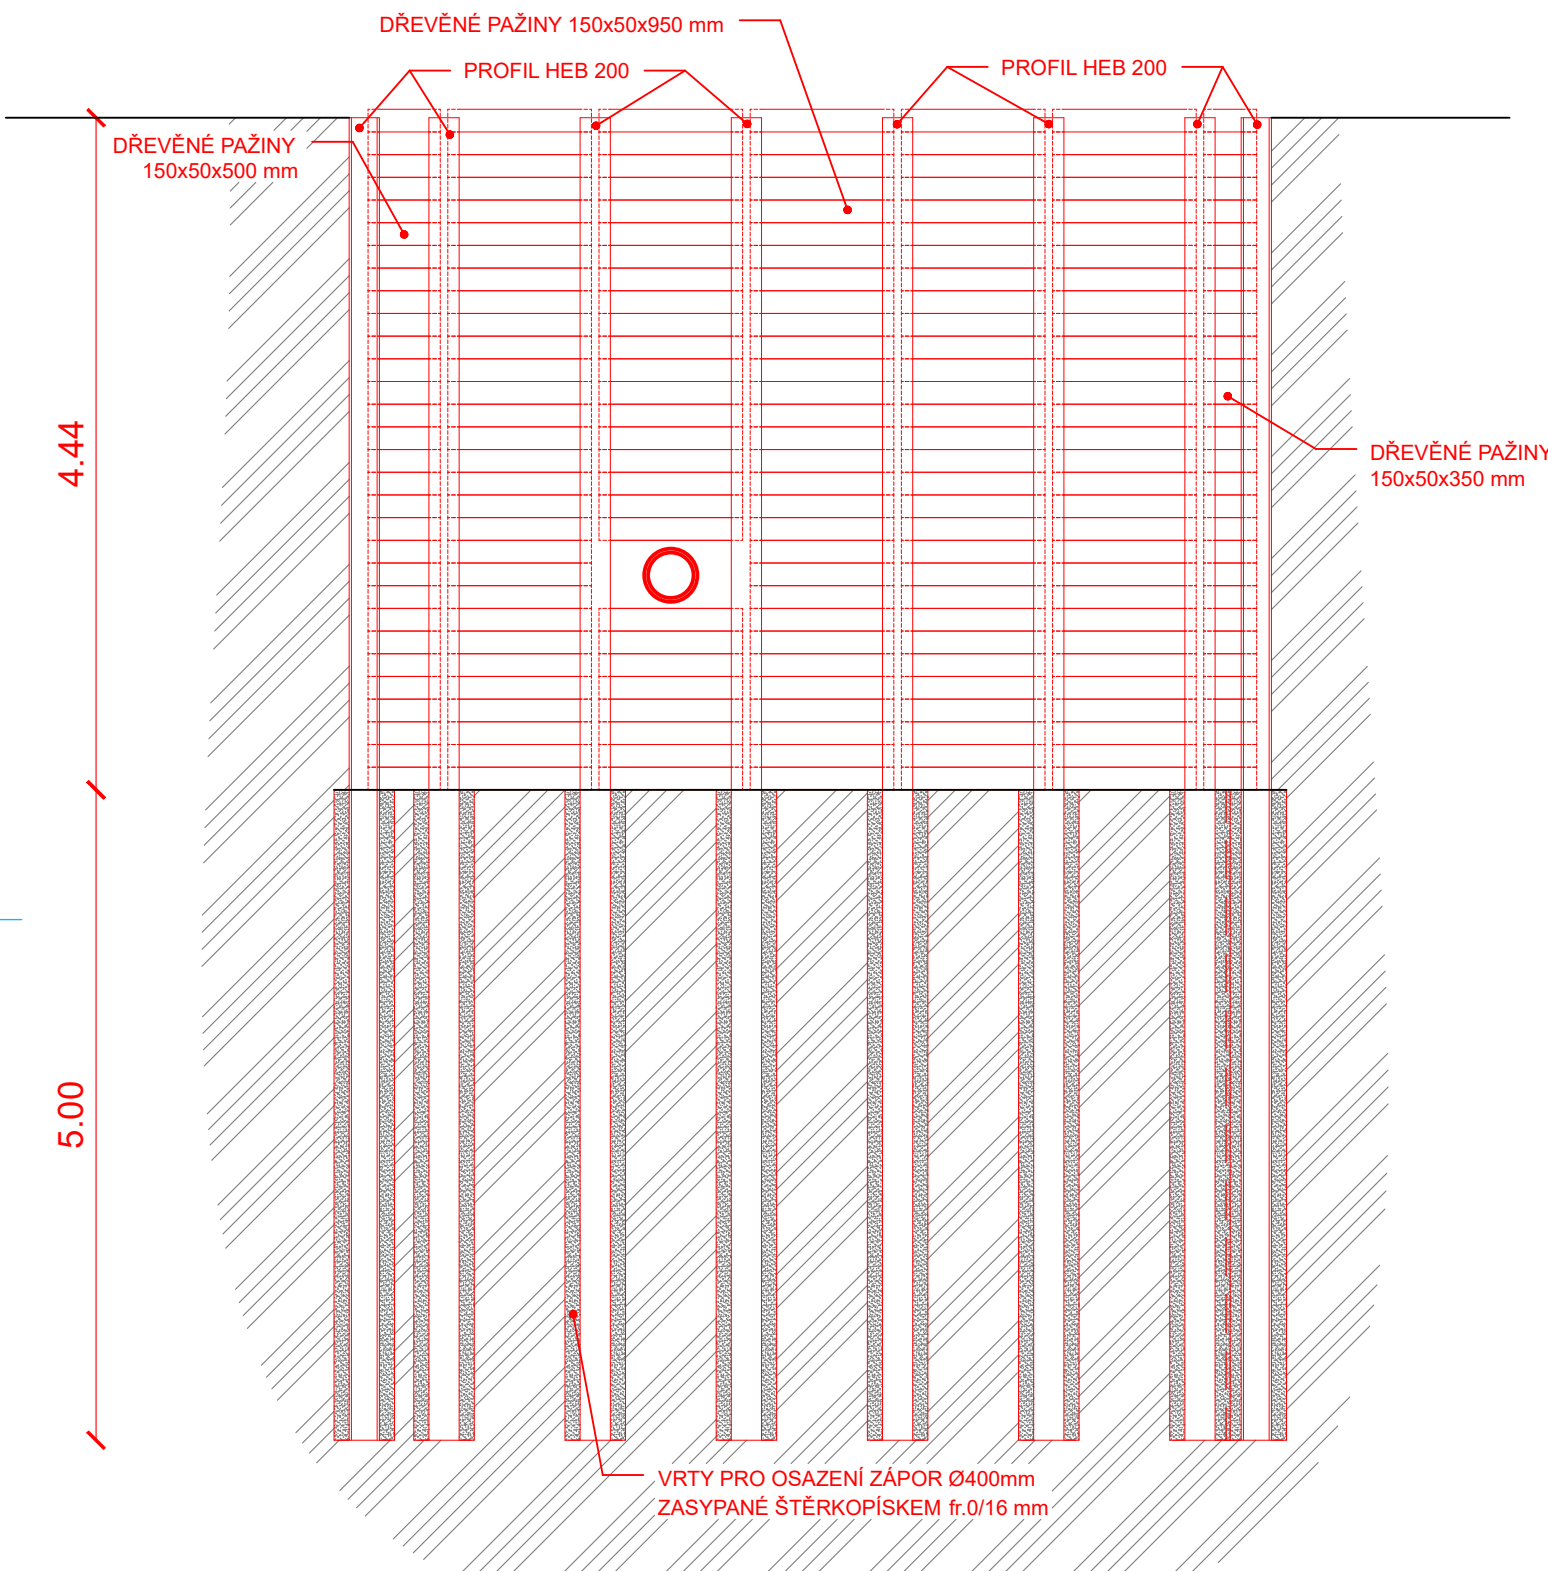

NAVRHL/VYPRACOVAL: ING. ŠILHÁNKOVÁ		ZODPOVĚDNÝ PROJEKTANT: ING. HALOUZKA		VEDOUČÍ PROJEKTANT: ING. HALOUZKA		TECHNICKÁ KONTROLA: ING. LAZÁREK, DiS.			
KRAJ: VYSOČINA				KATASTR. ÚZEMI: JIHLAVA					
INVESTOR: Statutární město Jihlava Masarykovo nám. 97/1, 586 01 Jihlava									
AKCE: <b>Vodovod a kanalizace ul. 17. listopadu, Jihlava</b>									
OBJEKT: <b>SO 01 REKONSTRUKCE VODOVODU</b>									
VÝKRES PAŽENÍ									
 <b>LB PROJEKT</b>						Mojmírovo nám. 3105/6a, 612 00 Brno			
						IČ: 29262747, TEL.: 605 114 896			
						DATUM:		09/2023	
						STUPEŇ:		DPS	
						FORMÁT:		2xA4	
						MĚŘITKO:		ČÍSLO PŘÍLOHY:	
						1:50		D.1.12.	