ŠACHTA ŠJ1

PŮDORYS
M 1:25

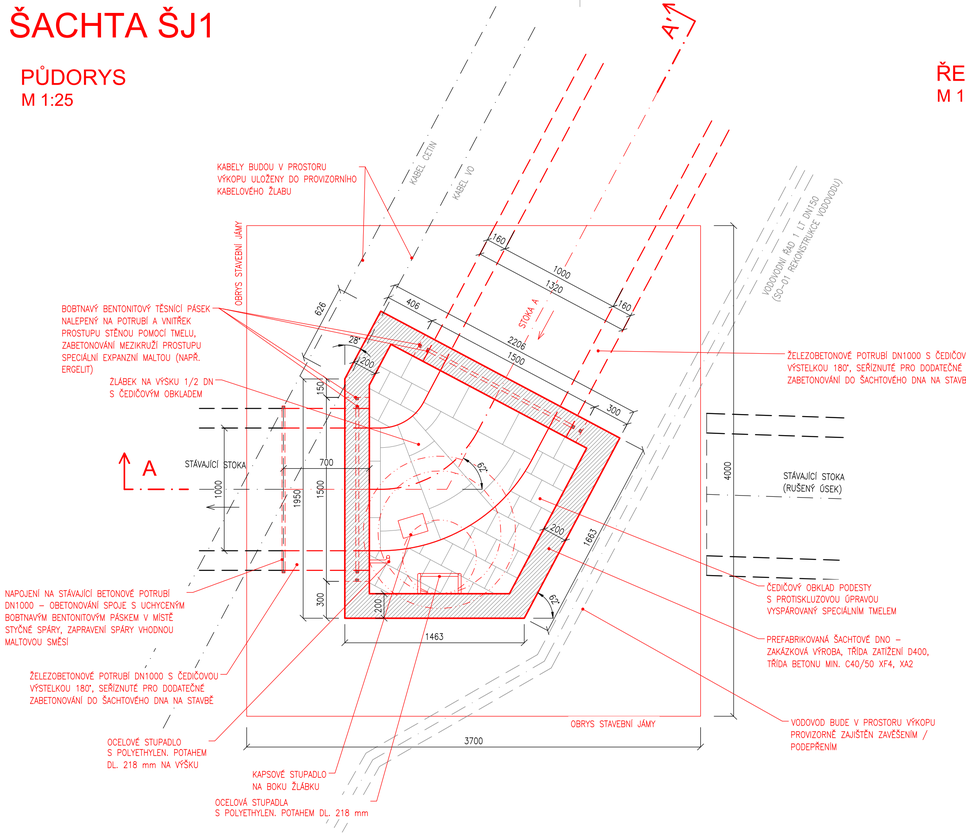

ŘEZ A-A'
M 1:25

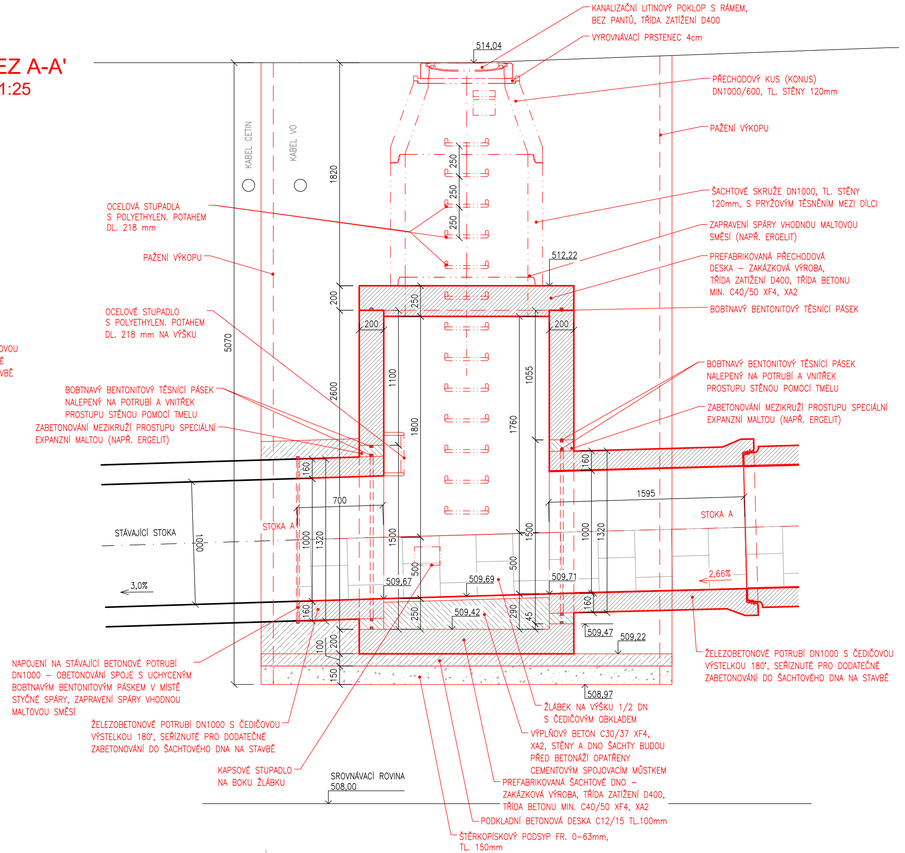

POZNÁMKA:

– SPOJE MEZI SKRUŽEMI BUDOU OPATŘENY TĚSNĚNÍM DLE VÝROBCE A ZATŘENY SPECIÁLNÍ MALTOVOU SMĚSÍ PRO SPÁROVÁNÍ SPOJŮ KANALIZAČNÍCH ŠACHET (NAPŘ. ERGELIT, NEBO JINOU JINOU, SHODNÝCH NEBO LEPŠÍCH MATERIÁLOVÝCH VLASTNOSTÍ), BUDE ZAJIŠTĚNA VODOTĚSNOST ŠACHET DLE ČSN EN 1917

– VÝKRES ŠACHET NEŘEŠÍ ULOŽENÍ POTRUBÍ, ZÁSYP VÝKOPŮ A OPRAVU POVRCHŮ – VIZ VZOROVÉ ŘEZY ULOŽENÍ POTRUBÍ A VZOROVÉ PŘÍČNÉ ŘEZY KOMUNIKACE

REVIZE DOKUMENTACE Č.1

NAVRHL/VYPRACOVAL:	ZODPOVĚDNÝ PROJEKTANT:	VEDOUCÍ PROJEKTANT:	TECHNICKÁ KONTROLA:
ING. HALOUZKA	ING. HALOUZKA	ING. HALOUZKA	ING. LAZÁREK, DIS.
KRAJ: VYSOČINA		KATASTR. ÚZEM: JIHLAVA	

LB PROJEKT
Mojmírovo nám. 3105/6a, 612 00 Brno
IČ: 29262747, TEL.: 605 114 896

INVESTOR:	Statutární město Jihlava Masarykovo nám. 97/1, 586 01 Jihlava
AKCE:	**Vodovod a kanalizace ul. 17. listopadu, Jihlava**
OBJEKT:	**SO 02 REKONSTRUKCE JEDNOTNÉ KANALIZACE**
	REVIZNÍ ŠACHTA ŠJ1

DATUM:	07/2025
STUPEŇ:	DPS
FORMÁT:	4xA4
MĚŘÍTKO: **1:25**	ČÍSLO PŘÍLOHY: **D.2.12.a**