


VZOROVÝ VÝKRES PŘÍPOJKOVÉ REVIZNÍ ŠACHTY DN425 M 1:10


VARANTA V POJÍŽDĚNÝCH PLOCHÁCH

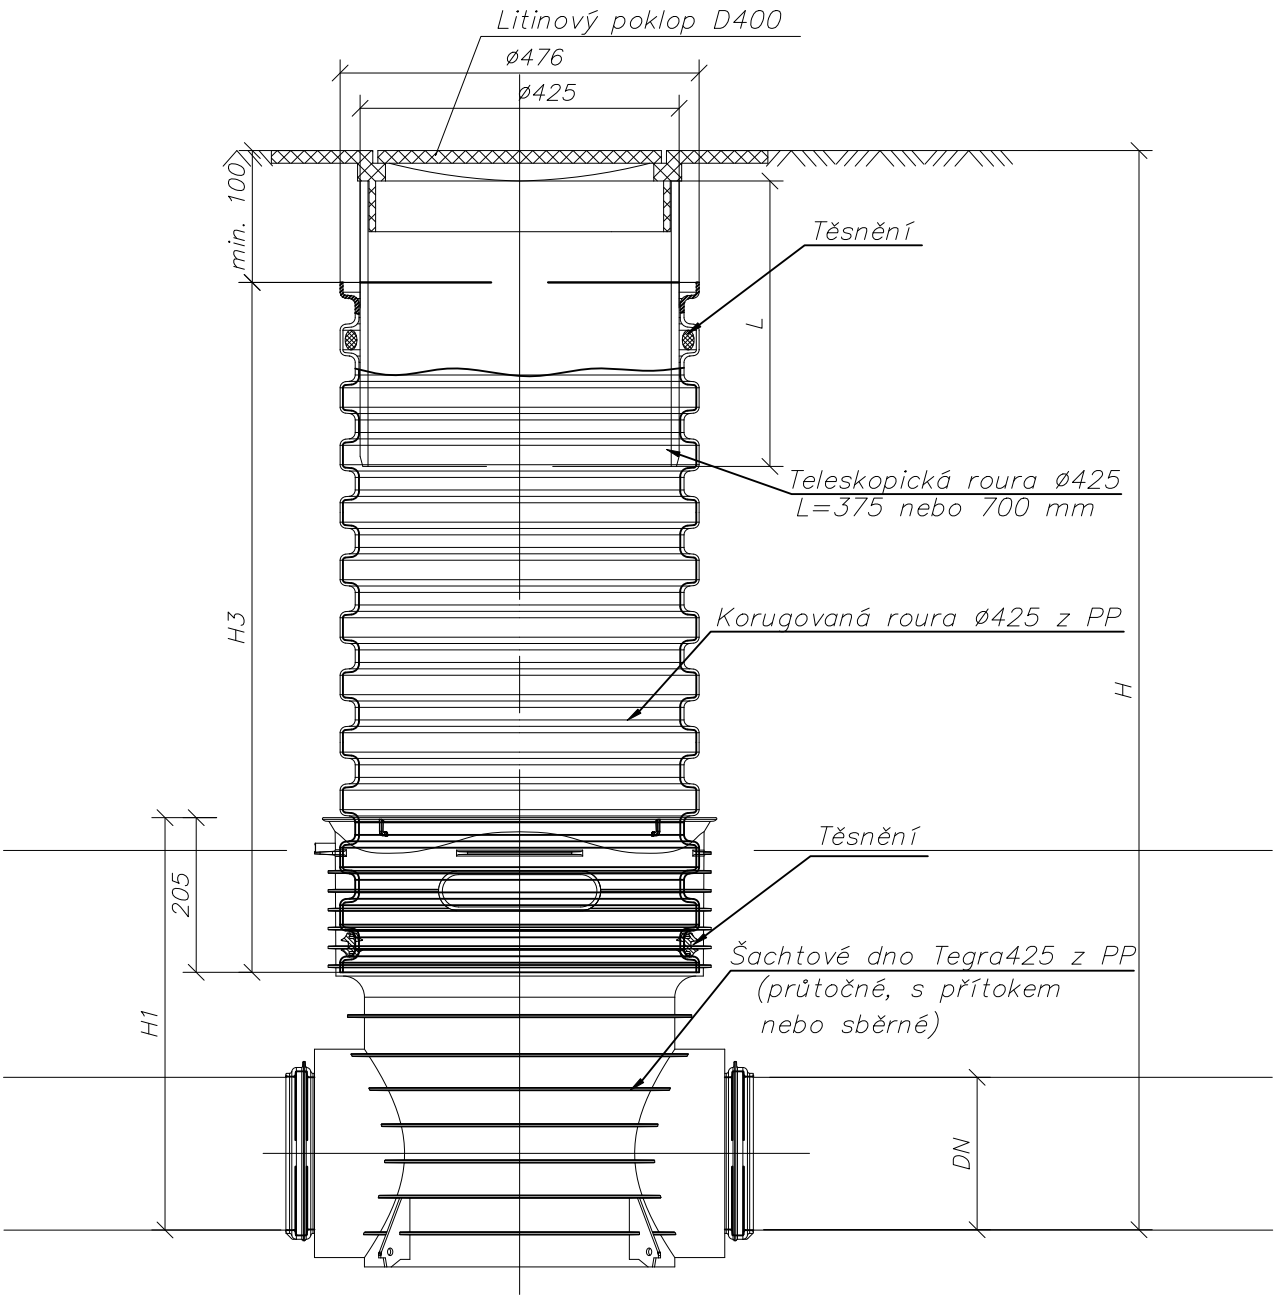

KG DN/OD	H1(mm)
110	501
160	525
200	545
250	531
315	588

X-Stream DN/ID	H1(mm)
150	531
200	558
250	546
300	600

VARANTA V ZELENÉM PÁSU

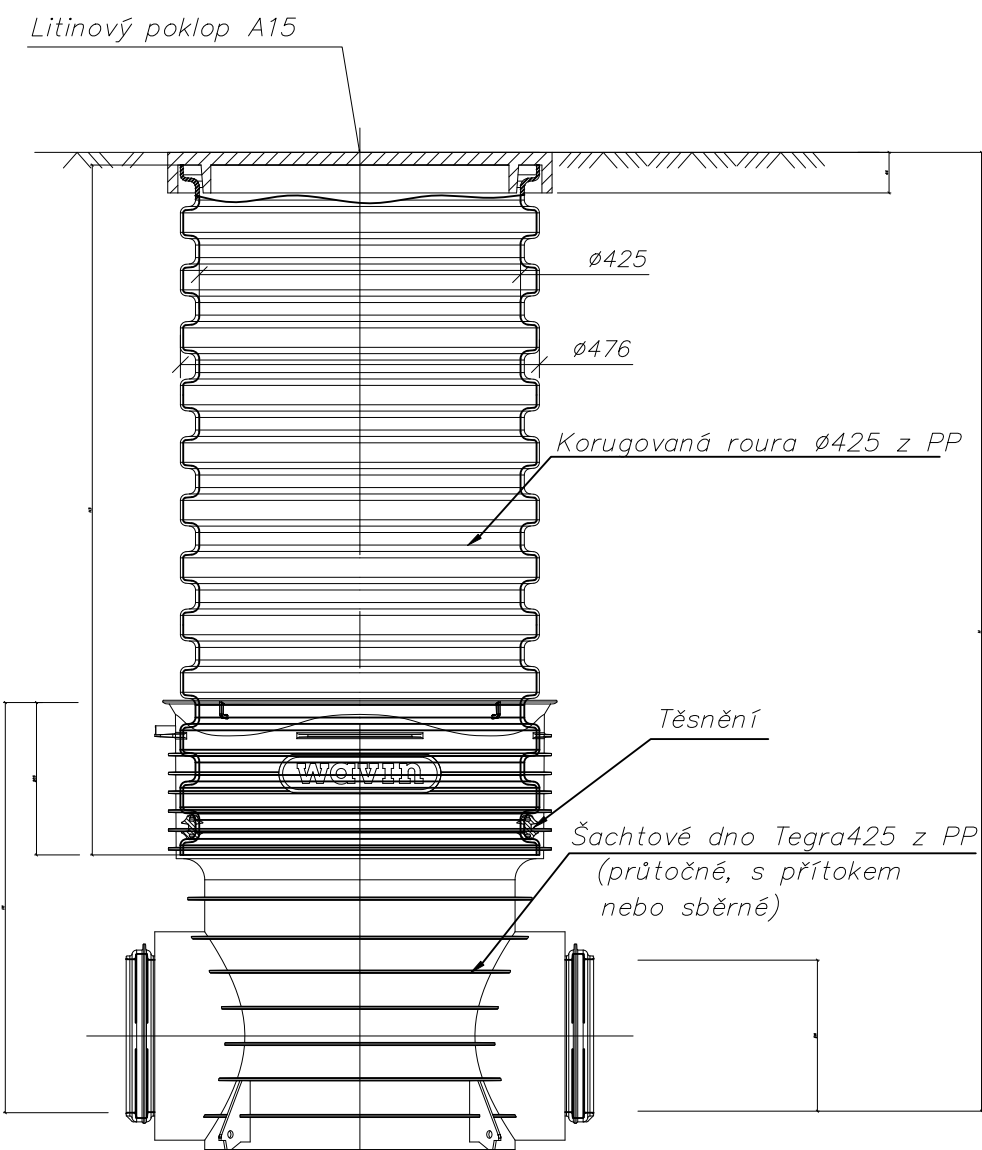

NAVRHL/VYPRACOVAL: ING. ŠILHÁNKOVÁ	ZODPOVĚDNÝ PROJEKTANT: ING. HALOUZKA	VEDOUcí PROJEKTANT: ING. HALOUZKA	TECHNICKÁ KONTROLA: ING. LAZÁREK, DIS.
KRAJ: VYSOČINA	KATASTR. ÚZEMÍ: JIHLAVA	Mojmírovo nám. 3105/6a, 612 00 Brno IČ: 29262747, TEL.: 605 114 896	
INVESTOR: Statutární město Jihlava Masarykovo nám. 97/1, 586 01 Jihlava			
AKCE: Vodovod a kanalizace ul. 17. listopadu, Jihlava			
OBJEKT: SO 02 REKONSTRUKCE JEDNOTNÉ KANALIZACE			
VZOROVÁ PŘÍPOJKOVÁ REVIZNÍ ŠACHTA DN425			
DATUM: 09/2023		STUPEŇ: DPS	
FORMÁT: 2x4		MĚŘÍTKO: 1:25	
ČÍSLO PŘÍLOHY: D.2.13.			