



SMĚROVÉ POMĚRY

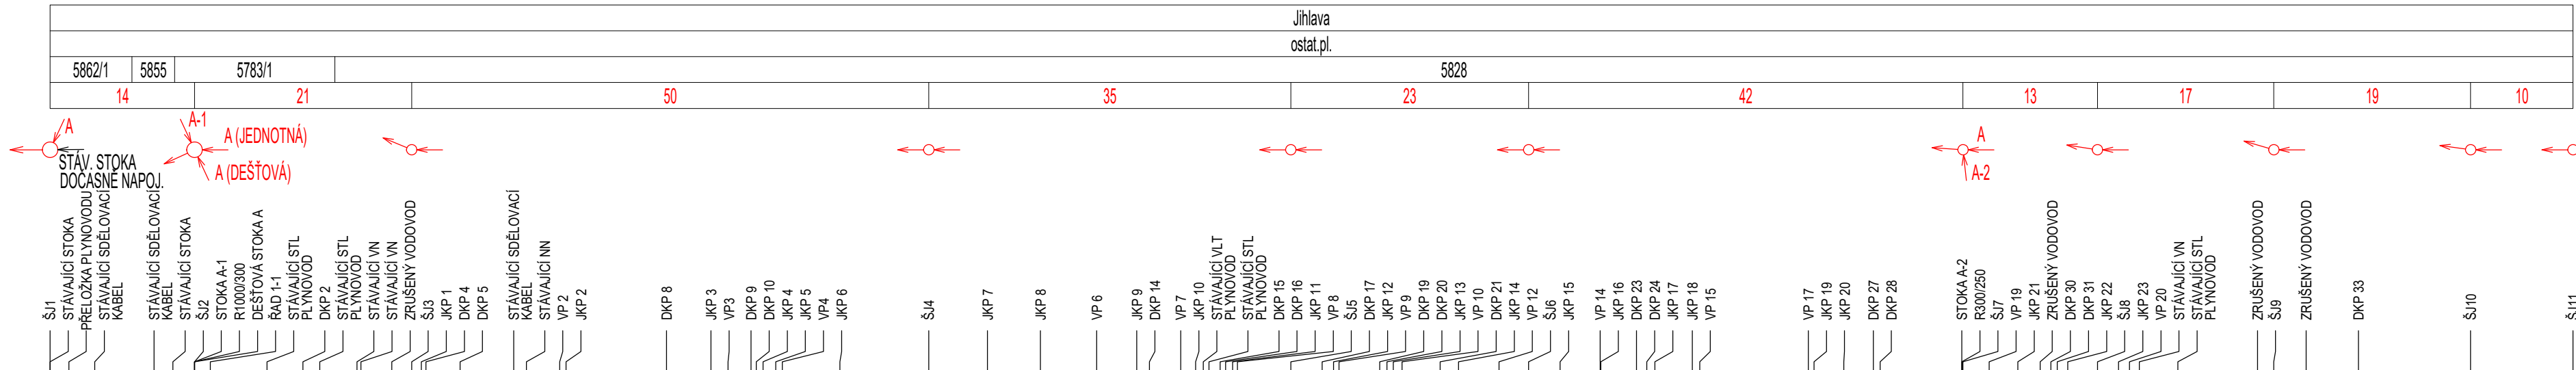

M 1:500/1:100

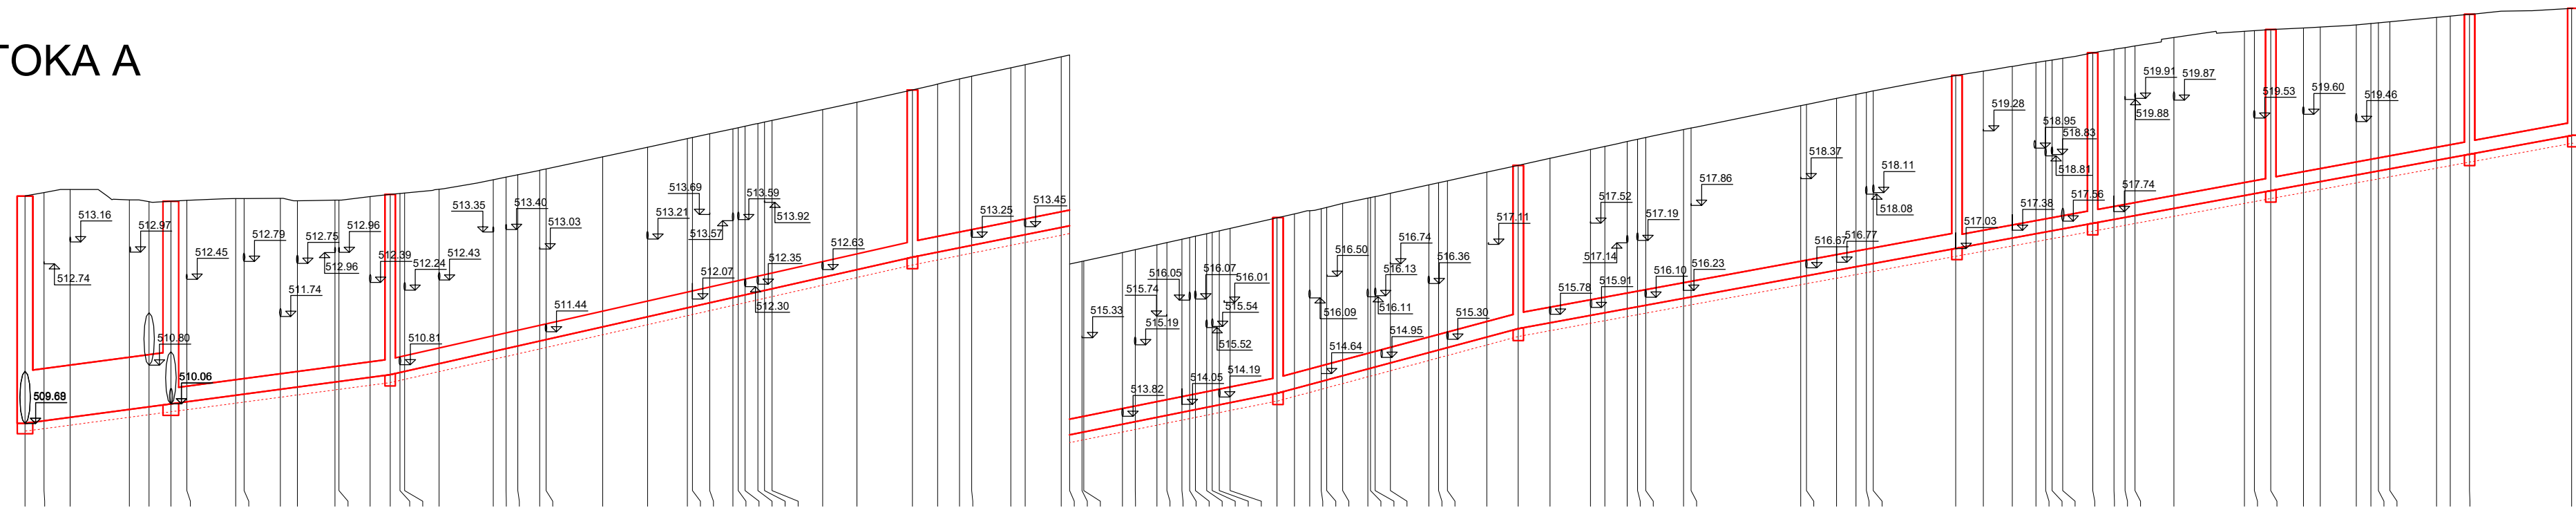

HLOUBKA VÝKOPU

KÓTA NIVELETY POTRUBÍ

TERÉN

SROVNÁVACÍ ROVINA
STANIČENÍ V KM

STANIČENÍ V M


SKLON POTRUBÍ NA DÉLKU

DRUH POTRUBÍ

KAPACITA Q[l/s],v[m/s]

2.66%	34.96m	4.50%	50.00m	4.00%	35.00m	5.35%	23.00m	3.66%	100.98m				
ŽB - 1000	KAM - 300								KAM - 250				
5123.0	6.52	221.1	3.13	289.1	4.09	272.3	3.85	315.8	4.47	260.4	3.68	161.5	3.29

REVIZE DOKUMENTACE Č.1

NÁVRH/VYPRACOVAL: ING. ŠILHÁNKOVÁ		ZODPOVĚDÝ PROJEKTANT: ING. HALOUZKA		VEDOUcí PROJEKTANT: ING. HALOUZKA		TECHNICKÁ KONTROLA: ING. LAZÁREK, DIS.		 LB PROJEKT	
								Mojžírovo nám. 3105/6a, 612 00 Brno IČ: 29262747, TEL.: 605 114 896	
KRAJ: VYSOČINA		KATASTR. OZEMÍ: JIHLAVA							
INVESTOR: Statutární město Jihlava Masarykovo nám. 97/1, 586 01 Jihlava		DATUM: 07/2025							
AKCE: Vodovod a kanalizace ul. 17. listopadu, Jihlava		STUPEŇ: DPS							
OBJEKT: SO 02 REKONSTRUKCE JEDNOTNÉ KANALIZACE		FORMÁT: 2xA4							
PODÉLNÝ PROFIL STOKY A		MĚŘÍTKO: 1:500/100				ČÍSLO PŘÍLOHY: D.2.A.			