




VZOROVÝ PŘÍČNÝ PROFIL ULOŽENÍ POTRUBÍ KM 0,035 - 0,161

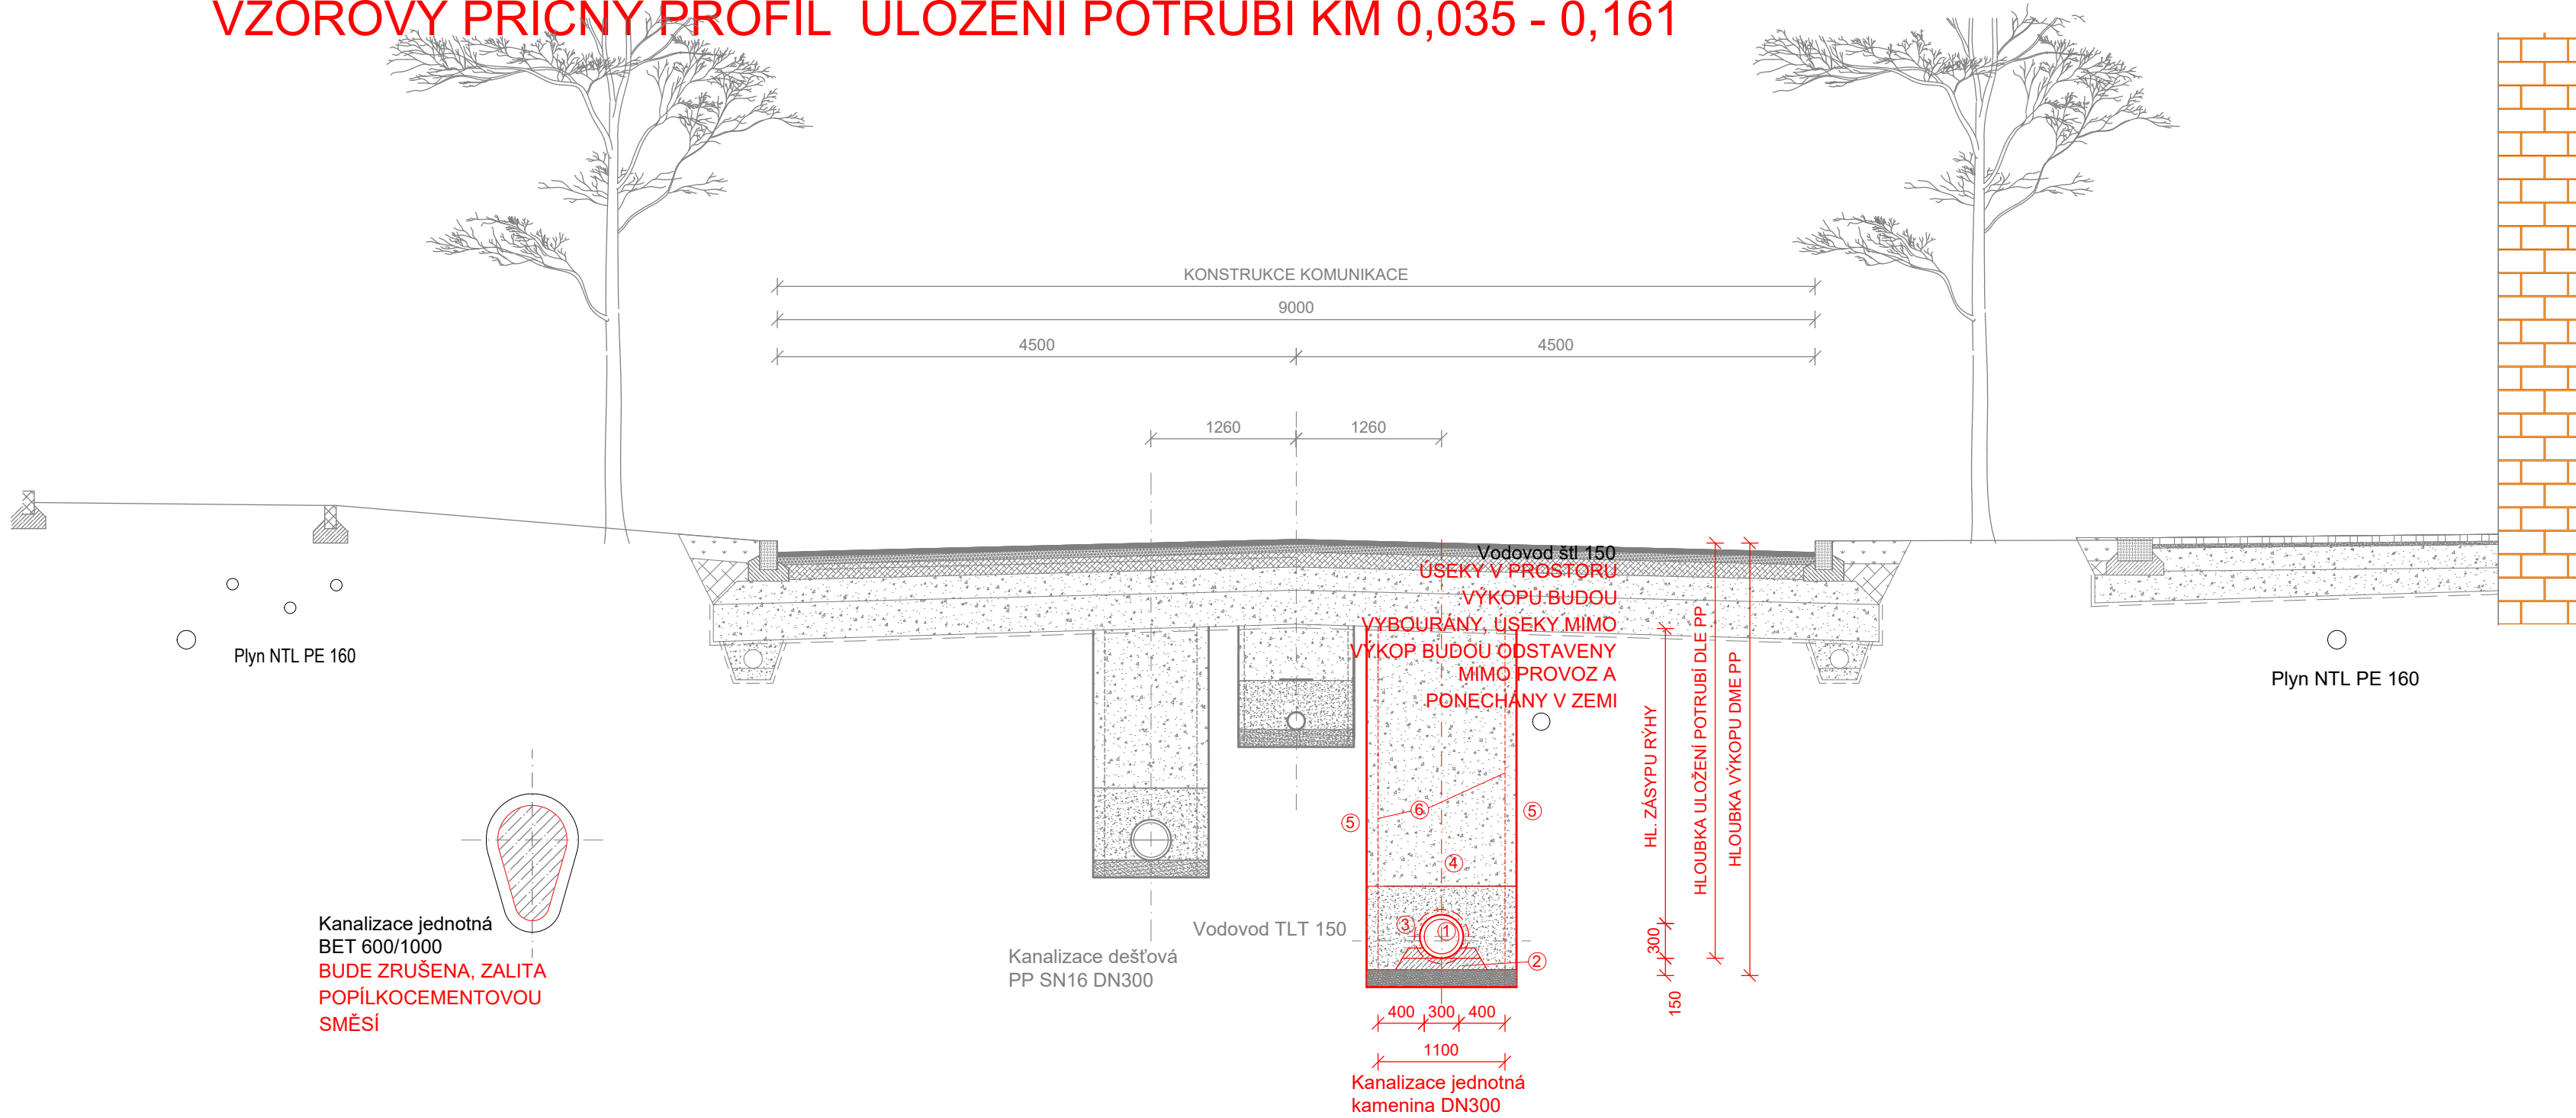


VZOROVÝ PŘÍČNÝ PROFIL ULOŽENÍ POTRUBÍ KM 0,161 - 0,246

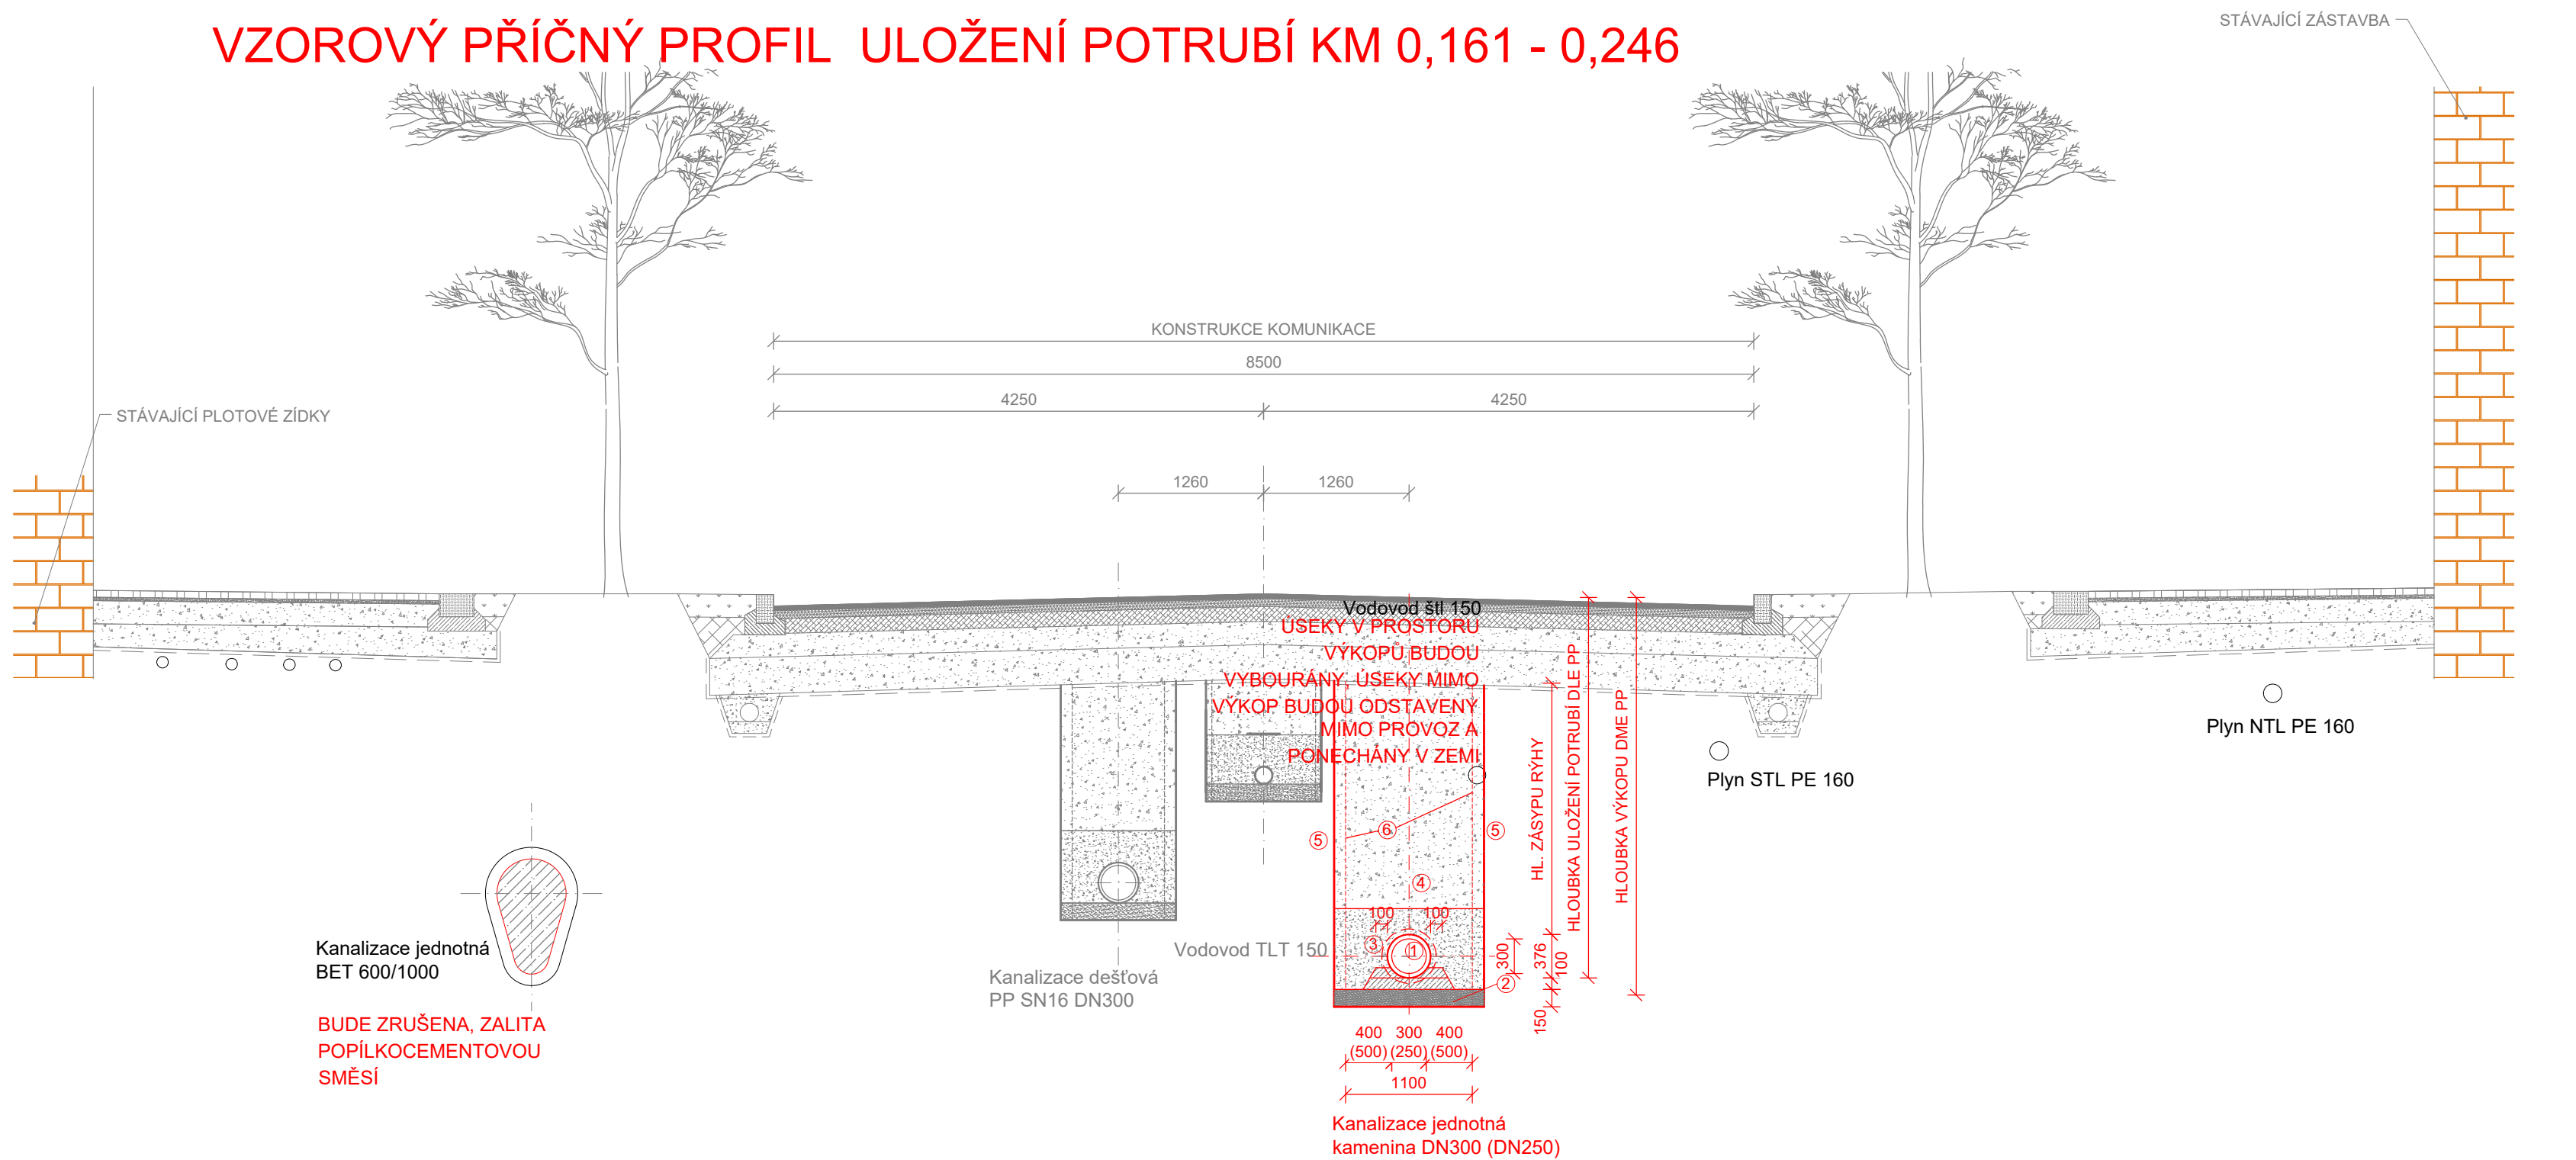

VZOROVÝ PŘÍČNÝ PROFIL ULOŽENÍ POTRUBÍ V KŘIŽOVATCE NA ULICI JIRÁSKOVA

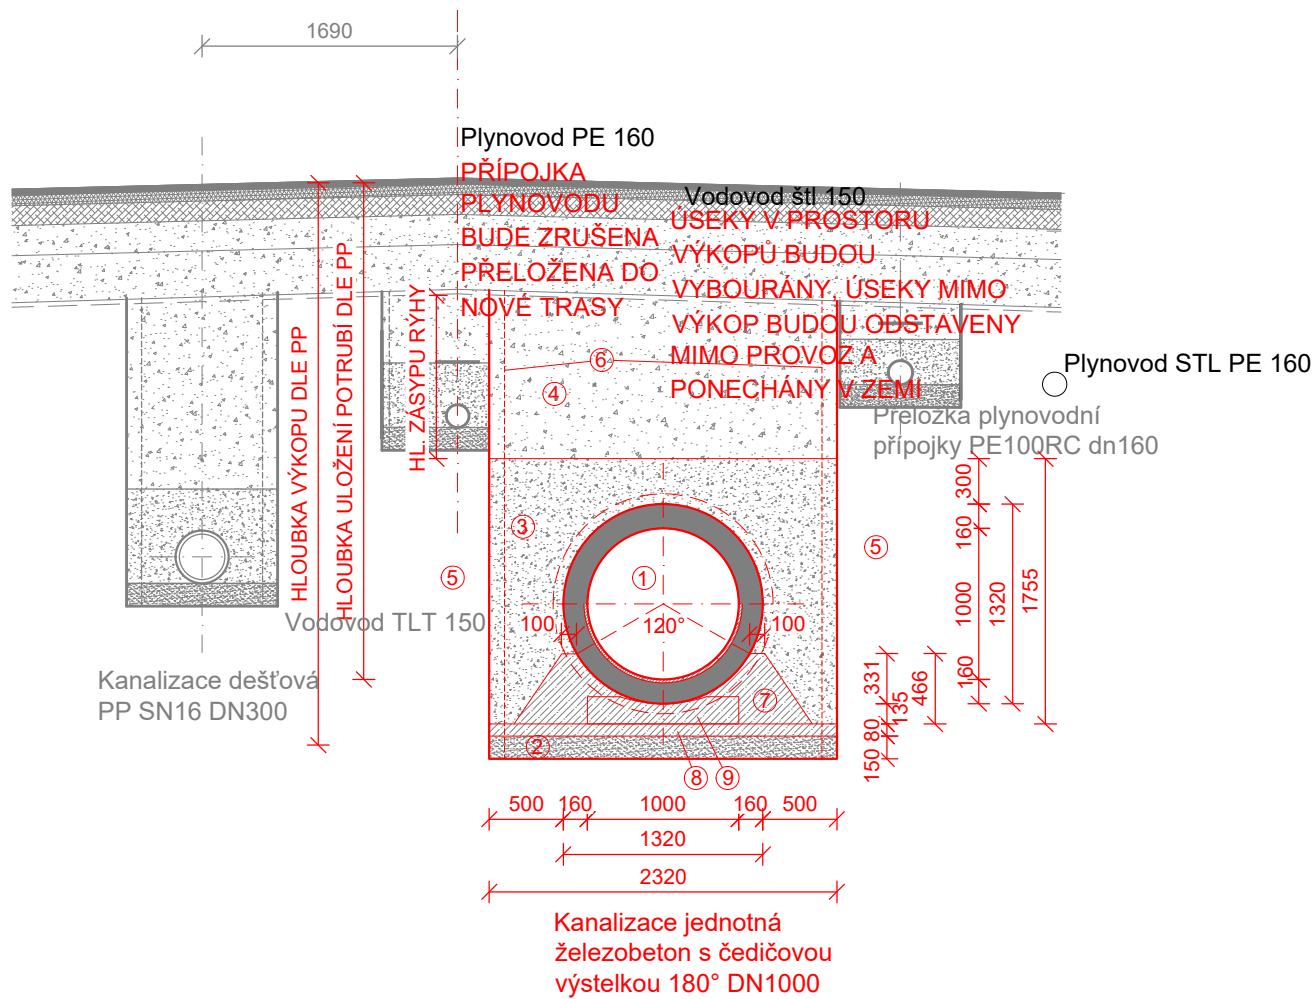

- LEGENDA:
- ① KANALIZAČNÍ POTRUBÍ - KAMENINA - DN250 (DN300) - ŽELEZOBETON DN1000 S ČEDIČOVOU VÝSTELKOU 180°
 - ② ŠTĚRKOPÍSKOVÉ LOŽE, FRAKCE 0 - 8 mm
 - ③ HUTNĚNÝ OBSYP ŠTĚRKOPÍSKEM, FRAKCE 0 - 16 mm
 - ④ HUTNĚNÝ ZÁSYP - V KOMUNIKACI ŠTĚRKODRTÍ, FRAKCE 0-63 mm
 - ⑤ STÁVAJÍCÍ ROSTLÝ TERÉN
 - ⑥ PŘÍLOŽNÉ PAŽENÍ
 - ⑦ BETONOVÉ SEDLO C12/15 (tl. 80mm)
 - ⑧ BETONOVÁ PODKLADNÍ DESKA C12/15 (tl. 80mm)
 - ⑨ BETONOVÝ PODKLADEK PRO TROUBY DN1000

REVIZE DOKUMENTACE Č.1				 Mojmírovo nám. 3105/6a, 612 00 Brno IČ: 29262747, TEL.: 605 114 896	
NAVRH/VYPRACOVAL:	ZODPOVĚDNÝ PROJEKTANT:	VEDOUcí PROJEKTANT:	TECHNICKÁ KONTROLA:		
ING. HALOUZKA	ING. HALOUZKA	ING. HALOUZKA	ING. LAZÁREK, DIS.	DATUM:	07/2025
KRAJ: VYSOČINA				STUPEŇ:	DPS
INVESTOR: Statutární město Jihlava Masarykovo nám. 97/1, 586 01 Jihlava				FORMÁT:	6x44
AKCE: Vodovod a kanalizace ul. 17. listopadu, Jihlava				MĚŘITKO:	ČÍSLO PŘÍLOHY:
SO 02 REKONSTRUKCE JEDNOTNÉ KANALIZACE				1:25	D.2.9.
VZOROVÉ PŘÍČNÉ ŘEZY ULOŽENÍM POTRUBÍ					