


VZOROVÝ VÝKRES ULIČNÍ VPUSTI

ŘEZ A-A

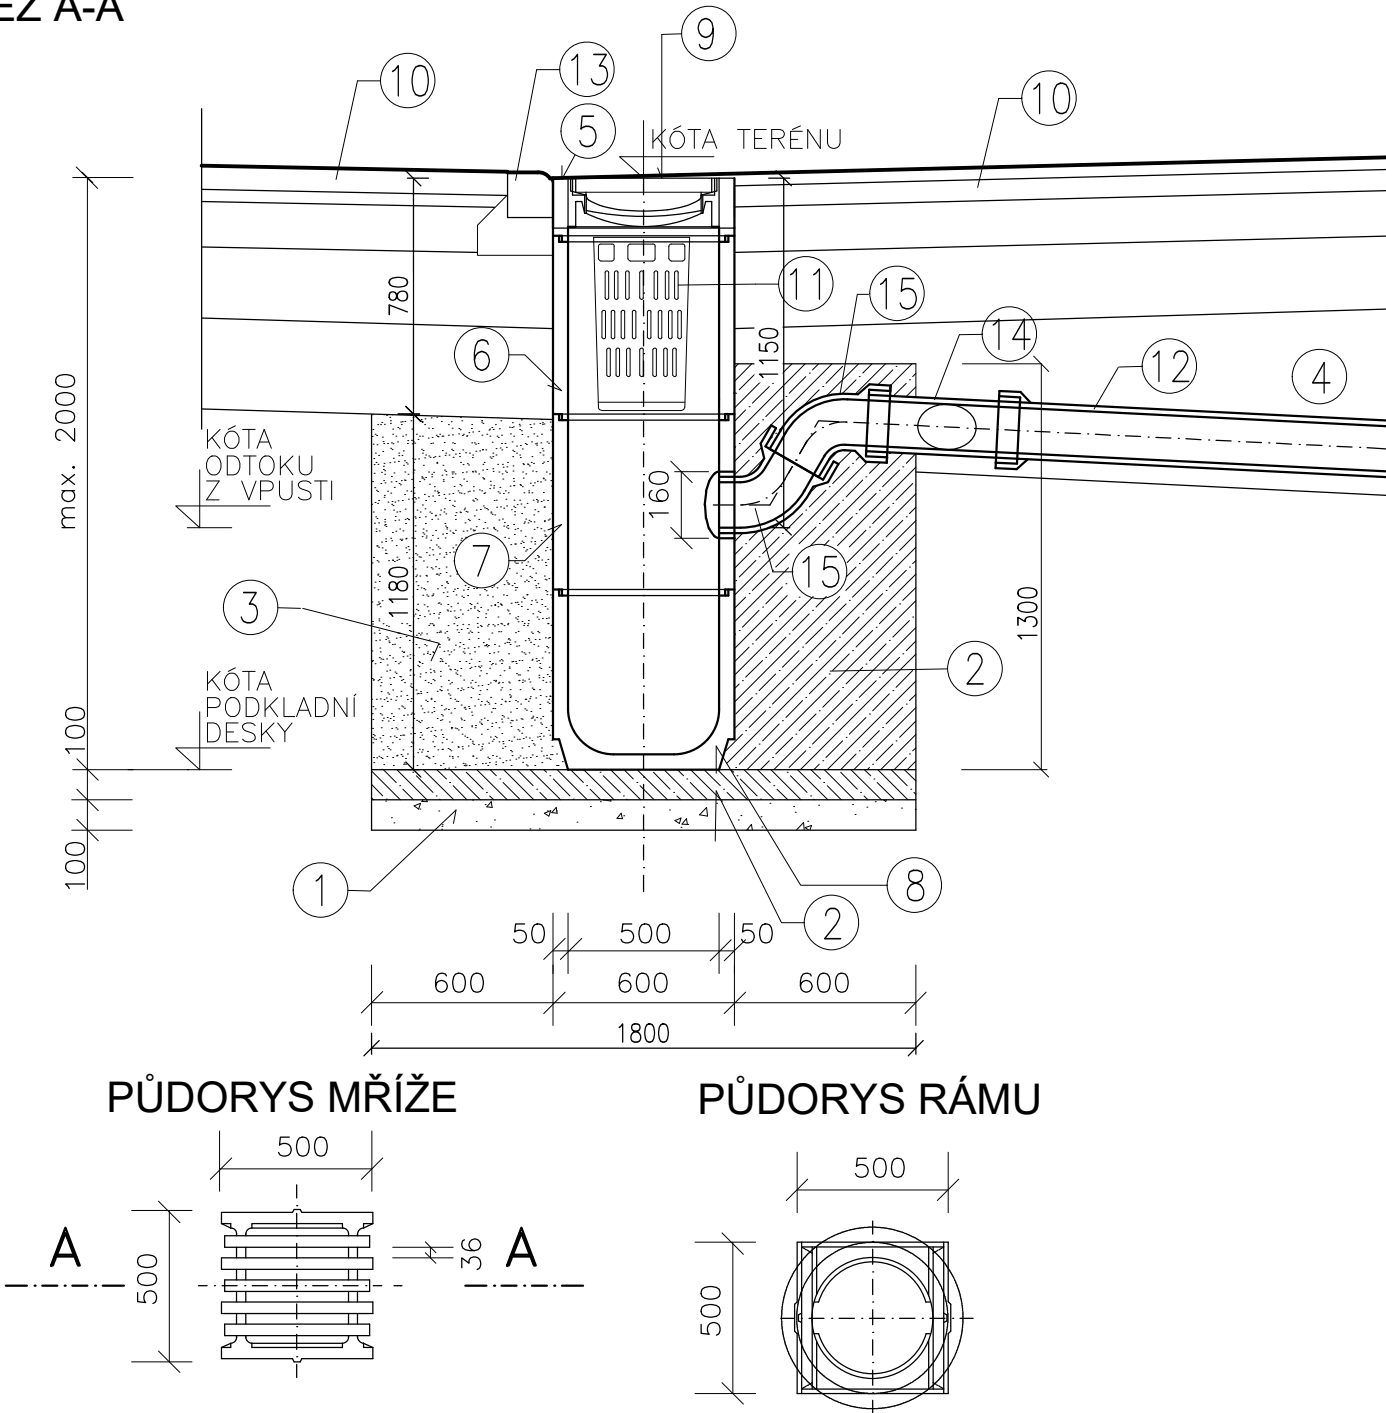

TABULKA ULIČNÍCH VPUSTÍ			
ČÍSLO VPUSTI	KÓTA TERÉNU (m n.m.)	KÓTA ODTOKU (m n.m.)	KÓTA PODKLADNÍ DESKY (m n.m.)
UV1	514.17	513.01	512.17
UV2	514.09	512.93	512.09
UV3	514.19	512.44	512.19
UV4	517.71	516.55	515.71
UV5	517.73	516.57	515.73
UV6	520.53	519.37	518.53

POZNÁMKA:

DEŠŤOVÁ VPUST UV3 BUDE PRODLOUŽENA VYSOKÝM PRŮBĚŽNÝM DÍLCEM TBV – Q 50/59 SV, KVŮLI SNÍŽENÍ VÝŠKY ODTOKU Z DŮVODU KŘÍŽENÍ STÁVAJÍCÍHO PLYNOVODU

LEGENDA:

- 1

ŠTĚRKOPÍSKOVÝ PODSYP
- 2

BETON PROSTÝ C30/37 XF3
- 3

OBSYP ŠTĚRKODRTÍ FRAKCE 0–63mm HUTNĚNÝ
- 4

VRSTVY DLE ULOŽENÍ POTRUBÍ
- 5

HORNÍ BETONOVÝ DÍLEC –TBV-Q 50/20 CP
- 6

BETONOVÝ DÍL ROVNÝ DN500–TBV-Q 50/59 SV
- 7

BETONOVÝ DÍL ROVNÝ S OTVOREM PRO PŘÍPOJKU DN500–TBV-Q 50/59 SOPVC
- 8

BETONOVÝ DÍL S KALOVOU PROHLUBNÍ DN500 – TBV-Q 50/49 KW
- 9

LITINOVÁ MŘÍŽ 500x500mm, TŘÍDA D400
- 10

KONSTRUKCE VOZOVKY DLE NÁVRHU
- 11

VTOKOVÝ KOŠ KALOVÝ HLUBOKÝ
- 12


PŘÍPOJKOVÉ POTRUBÍ PP DN150 (ŘEŠENO SAMOSTATNOU ČÁSTÍ PROJEKTOVÉ DOKUMENTACE)
- 13

OHUMUSOVÁNÍ A OSETÍ TRAVNÍ SMĚSÍ
- 14

ODBOČKA PP DN160/150–45° PRO NAPOJENÍ DRENÁŽE KOMUNIKACE
- 15

KOLENO PVC DN160–67,3°

REVIZE DOKUMENTACE Č.1

NAVRHL/VYPRACOVAL: ING. ŠILHÁNKOVÁ		ZODPOVĚDNÝ PROJEKTANT: ING. HALOUZKA		VEDOUcí PROJEKTANT: ING. HALOUZKA		TECHNICKÁ KONTROLA: ING. LAZÁREK, DiS.		<div> <b>LB PROJEKT</b> Mojmírovo nám. 3105/6a, 612 00 Brno IČ: 29262747, TEL.: 605 114 896</div>	
KRAJ: VYSOČINA				KATASTR. ÚZEMI: JIHLAVA					
INVESTOR: Statutární město Jihlava Masarykovo nám. 97/1, 586 01 Jihlava								DATUM: 07/2025	
AKCE: <b>Vodovod a kanalizace ul. 17. listopadu, Jihlava</b>								STUPEŇ: DPS	
OBJEKT: <b>SO 03a VÝSTAVBA KANALIZAČNÍCH PŘÍPOJEK DEŠŤOVÉ KANALIZACE NA VEŘEJNÉ ČÁSTI</b>								FORMÁT: 2xA4	
VZOROVÝ VÝKRES ULIČNÍ VPUSTI								MĚŘÍTKO: 1:25 ČÍSLO PŘÍLOHY: D.3.12.	