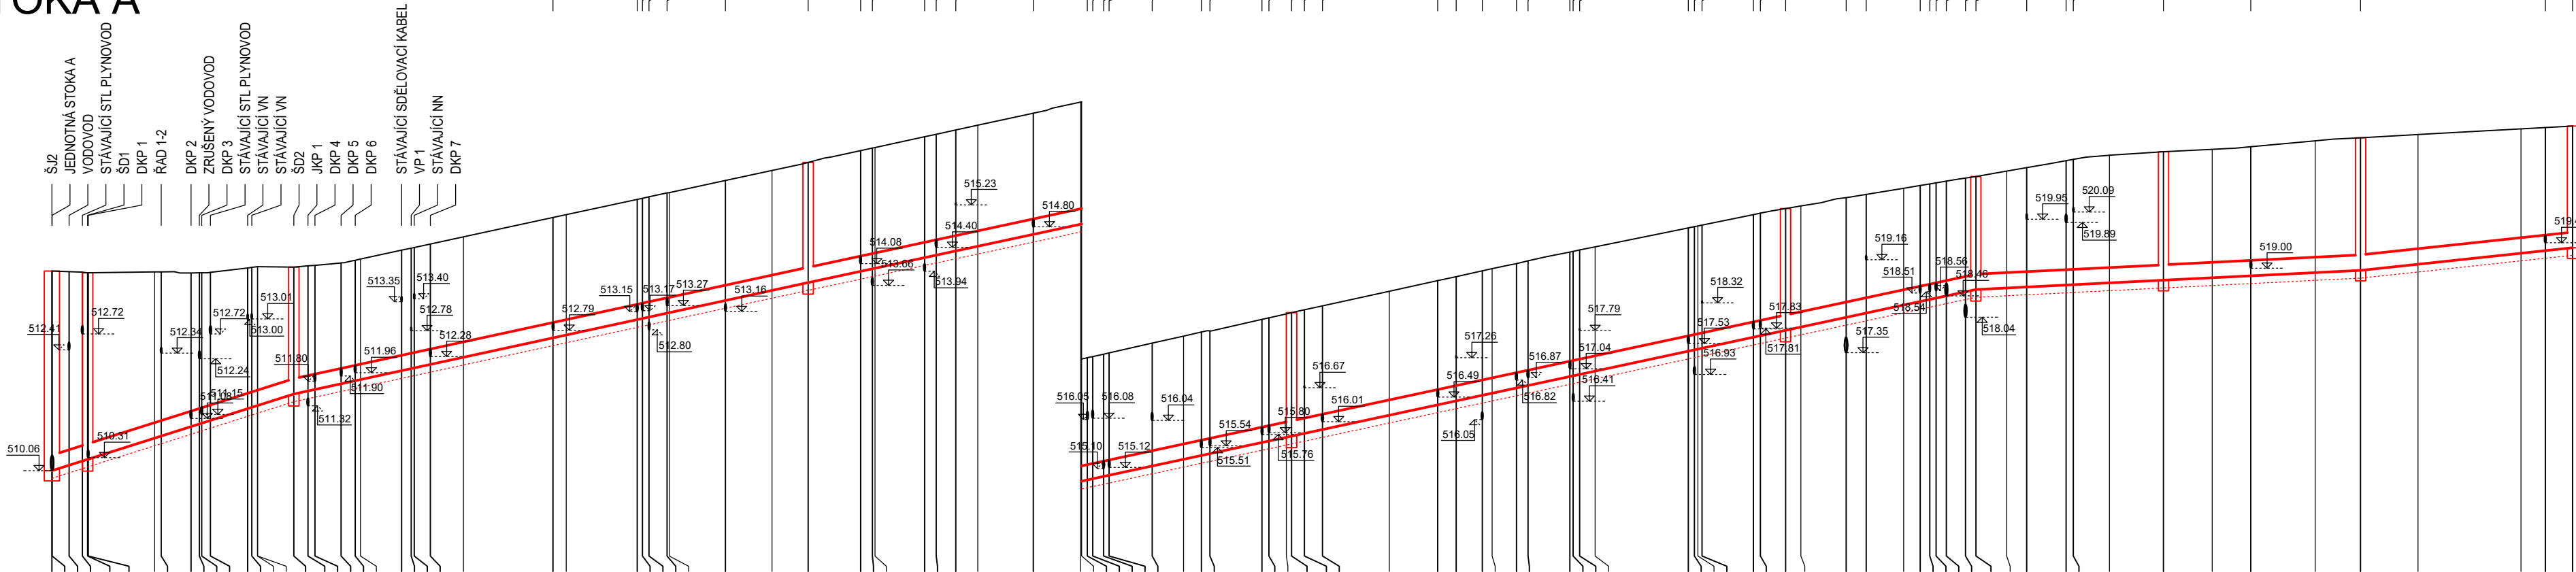


Jihlava								
ostat.pl.								
5783/1		5828						
3	20	50	47	48	19	18	19	21

M 1:500/1:100

[illegible][illegible]


513.89	513.90	513.91	517.59	517.
--------	--------	------

[illegible]

6.33%	23.51m	4.33%	50.00m	4.29%	113.50m	1.00%	18.24m	1.00%	19.16m	2.14%	20.60m
-------	--------	-------	--------	-------	---------	-------	--------	-------	--------	-------	--------

[illegible]

343.8	4.86	283.5	4.01	282.0	3.99	133.9	1.89	133.9	1.89	198.1	2.80
-------	------	-------	------	-------	------	-------	------	-------	------	-------	------

NÁVRH/VYPRACOVÁL: ING. ŠILHÁNKOVÁ		ZODPOVĚDNÝ PROJEKTANT: ING. HALOUZKA	VEDOUČÍ PROJEKTANT: ING. HALOUZKA	TECHNICKÁ KONTROLA: ING. LAZÁREK, DIS.	 LB PROJEKT Mojmírovo nám. 3105/6a, 612 00 Brno IČ: 29262747, TEL.: 605 114 896	
KRAJ:	VYSOČINA	KATASTR. OZEMI: JIHLAVA				
INVESTOR:	Statutární město Jihlava Masarykovo nám. 97/1, 586 01 Jihlava					
AKCE:	Vodovod a kanalizace ul. 17. listopadu, Jihlava				DATUM:	07/2025
OBJEKT:	SO 03 VÝSTAVBA DEŠŤOVÉ KANALIZACE				STUPEŇ:	DPS
PODÉLNÝ PROFIL STOKY A					FORMÁT:	4x A4
					MĚŘÍTKO:	1:500/100
					ČÍSLO PŘÍLOHY:	D.3.4.