




VZOROVÝ PŘÍČNÝ PROFIL ULOŽENÍ POTRUBÍ KM 0,000 - 0,161

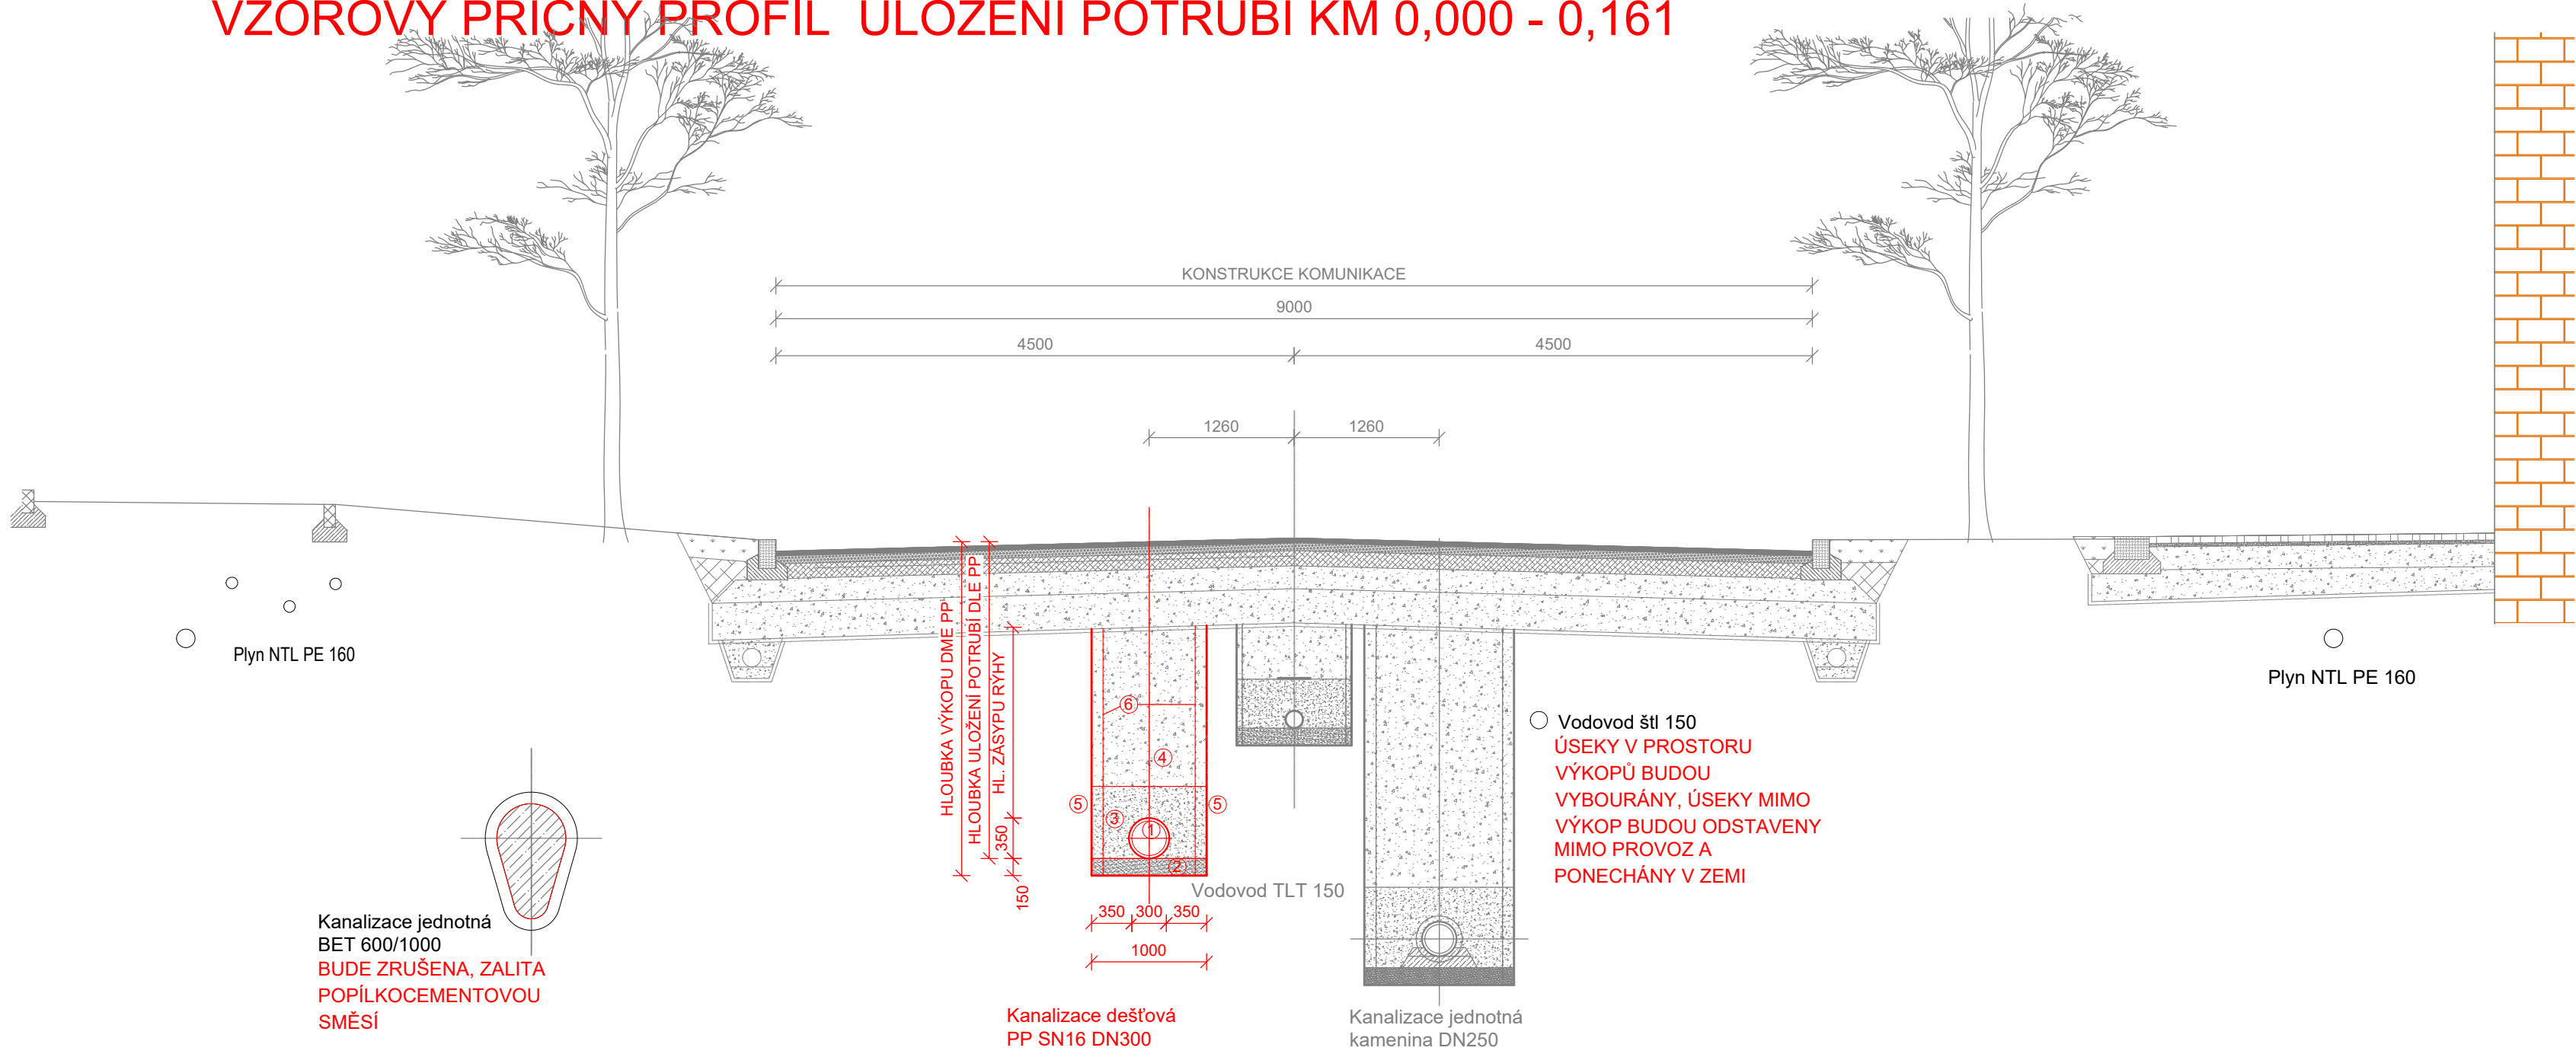


VZOROVÝ PŘÍČNÝ PROFIL ULOŽENÍ POTRUBÍ KM 0,161 - 0,246

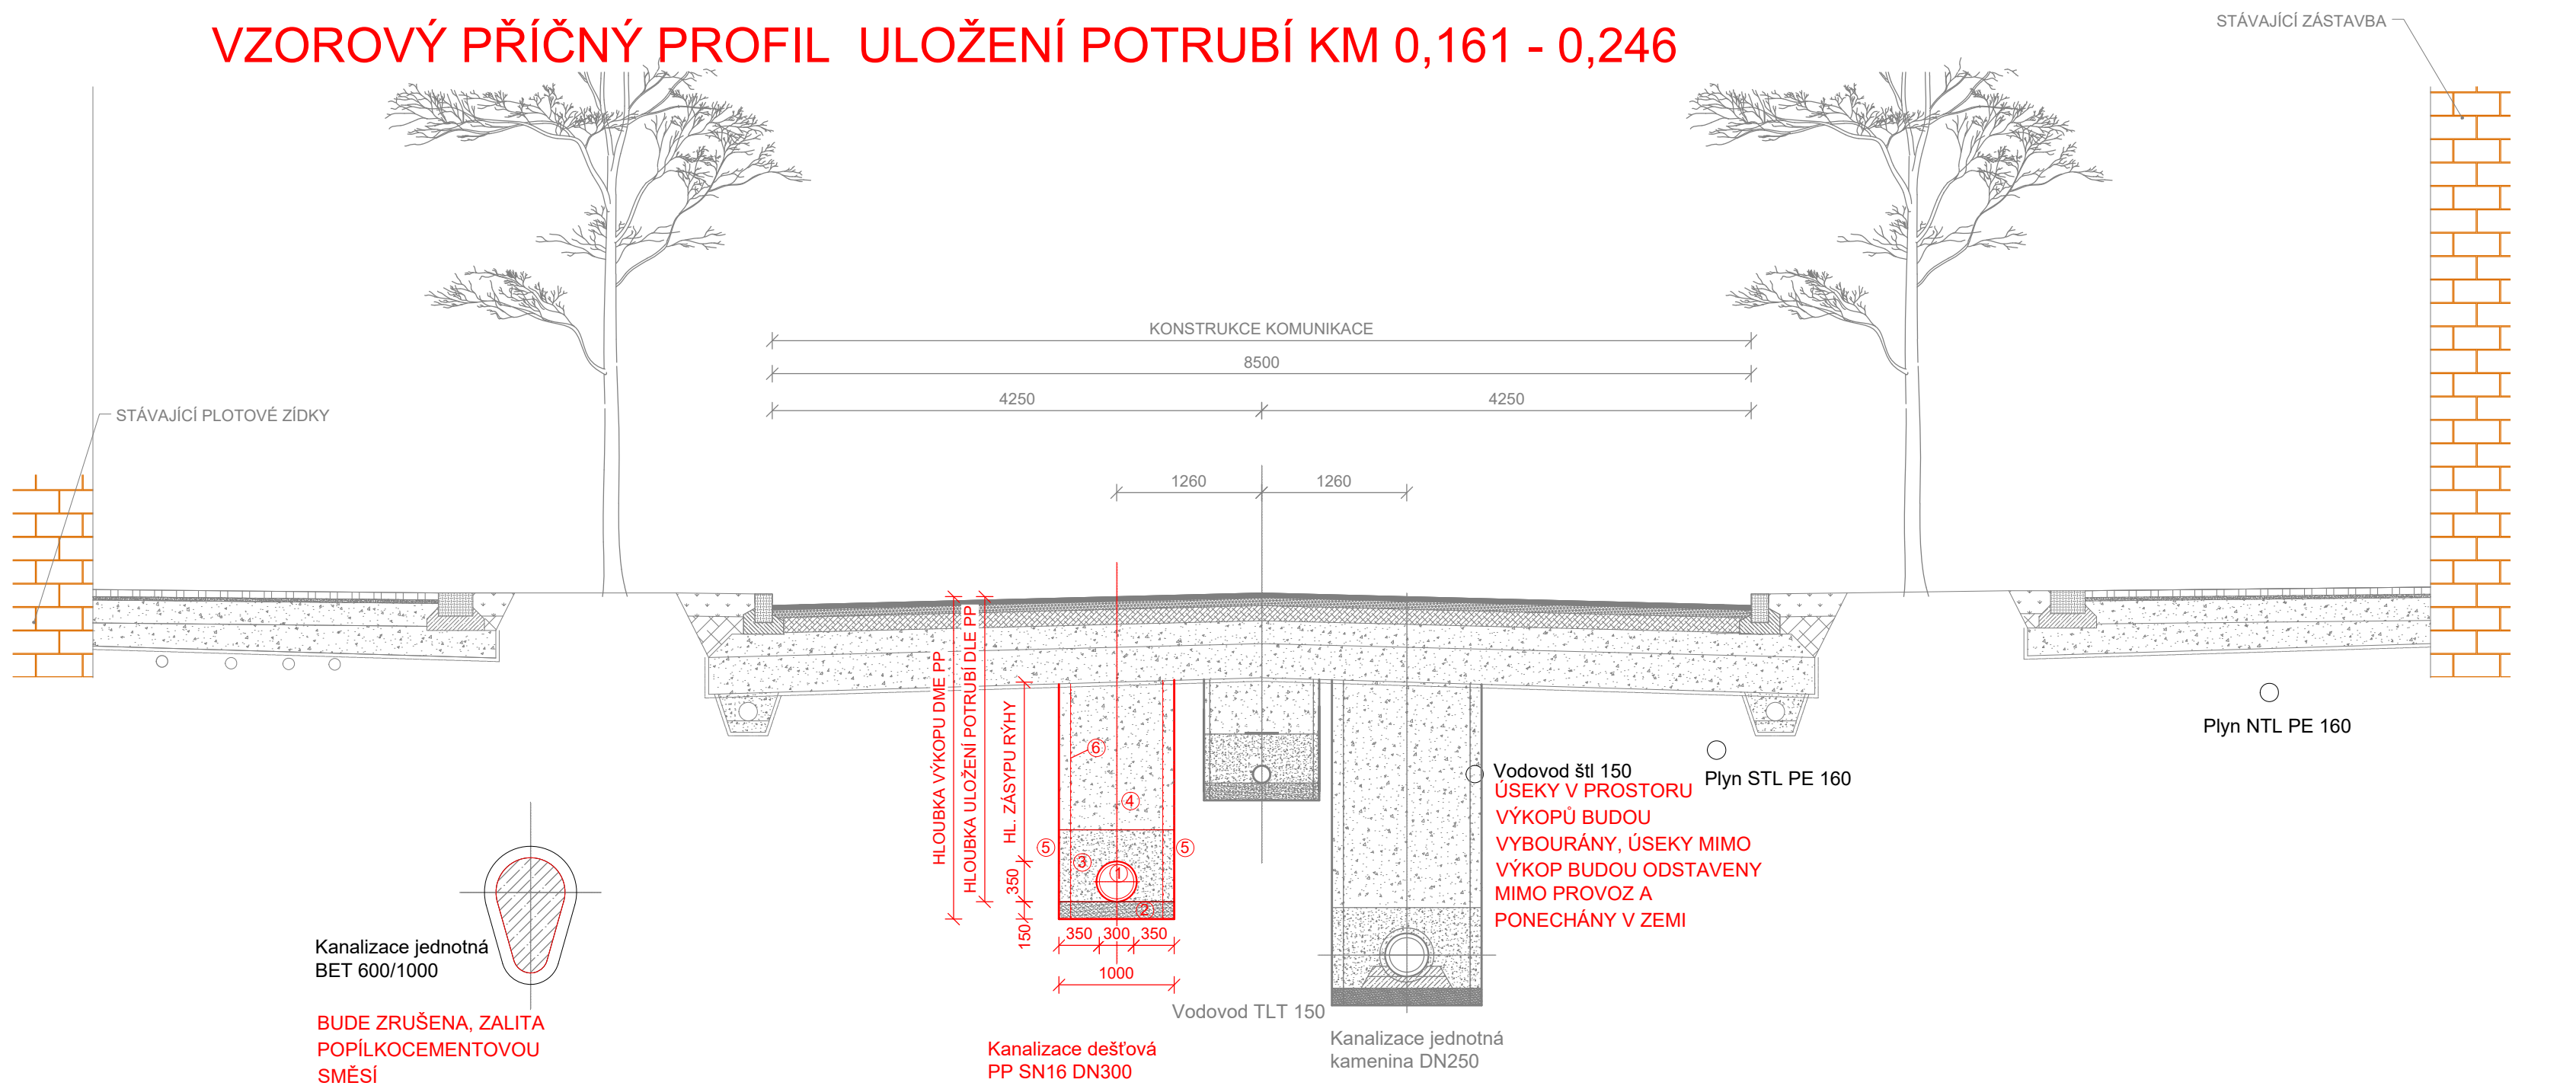

VZOROVÝ PŘÍČNÝ PROFIL ULOŽENÍ POTRUBÍ V KŘIŽOVATCE NA ULICI JIRÁSKOVA

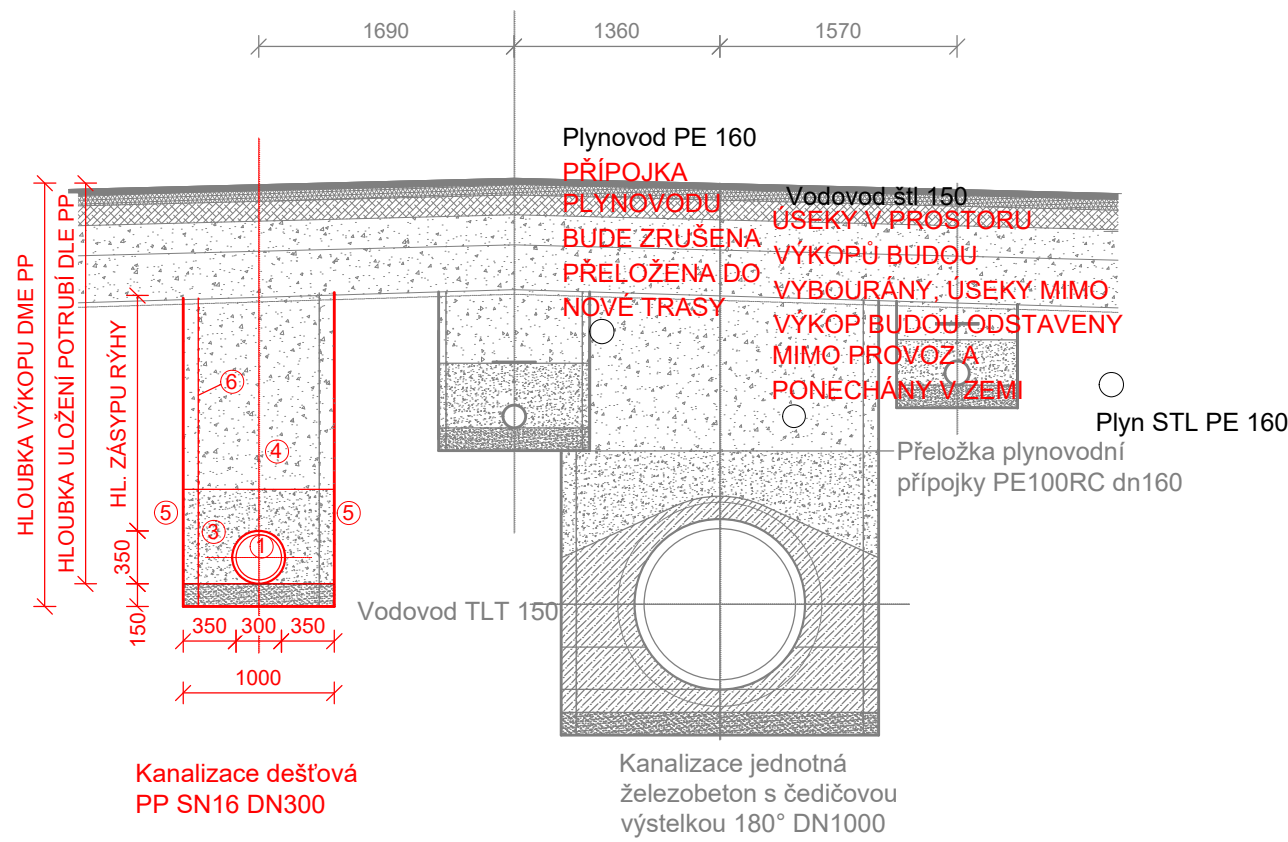

- LEGENDA:
- ① KANALIZAČNÍ POTRUBÍ - PP, SN16 - DN300
  - ② ŠTĚRKOPÍSKOVÉ LOŽE, FRAKCE 0 - 8 mm
  - ③ HUTNĚNÝ OBSYP ŠTĚRKOPÍSKEM, FRAKCE 0 - 16 mm
  - ④ HUTNĚNÝ ZÁSYP - V KOMUNIKACI ŠTĚRKODRTÍ, FRAKCE 0-63 mm
  - ⑤ STÁVAJÍCÍ ROSTLÝ TERÉN
  - ⑥ PŘÍLOŽNÉ PAŽENÍ

REVIZE DOKUMENTACE Č.1				<div>LB PROJEKT</div> <div>Mojmírovo nám. 3105/6a, 612 00 Brno IČ: 29262747, TEL.: 605 114 896</div>	
NAVRH/VYPRACOVAL:	ZODPOVĚDNÝ PROJEKTANT:	VEDOUcí PROJEKTANT:	TECHNICKÁ KONTROLA:		
ING. ŠILHÁNKOVÁ	ING. HALOUZKA	ING. HALOUZKA	ING. LAZÁREK, DIS.		
KRAJ: VYSOČINA		KATASTR. OZEMÍ: JIHLAVA			
INVESTOR: Statutární město Jihlava Masarykovo nám. 97/1, 586 01 Jihlava				DATUM: 04/2025	
AKCE: <b>Vodovod a kanalizace ul. 17. listopadu, Jihlava</b>				STUPEŇ: DPS	
OBJEKT: <b>SO 03 VÝSTAVBA DEŠŤOVÉ KANALIZACE</b>				FORMÁT: 6x44	
<b>VZOROVÉ PŘÍČNÉ ŘEZY ULOŽENÍM POTRUBÍ</b>				MĚŘITKO: ČÍSLO PŘÍLOHY:	
				<b>1:25 D.3.8.</b>	