

1

2

3

4

5

6

A

B

C

D

A

B

C

D

Rozvody VO: 3/PEN AC 400/230V 50Hz / TN-C
Elektroinstalace sloupu VO: 3/N/PE AC 400/230V 50Hz / TN-C-S
1/N/PE AC 230V 50Hz / TN-C-S
Ochrana před dotykem než. částí : automatickým odpojením od
zdroje jističi, proudovými chrániči a doplňujícím pospojováním
Ochrana před dotykem živých částí : izolací a kryty

NAPRHL./VYPRACOVAL:		ZODPOVEDNÝ PROJEKTANT:		VEDOUcí PROJEKTANT:		TECHNICKÁ KONTROLA:	
ING. KADLEC, Ph.D.		ING. HALOUZKA		ING. HALOUZKA		ING. LAZÁREK, DIS.	
KRAJ:		VYSOČINA		KATASTR. OZEMÍ:		JIHLAVA	
INVESTOR:		Statutární město Jihlava Masarykovo nám. 97/1, 586 01 Jihlava					
AKCE:		Vodovod a kanalizace ul. 17. listopadu, Jihlava					
ZÁKLADY SLOUPU		STUPEŇ:		DPS			
		FORMÁT:		2xA4			
		MĚŘITKO:		-			
				Číslo příloh: D.5.5			

1

2

3

4

5

6

1

2

3


4

5

6

ZELENÝ UTOPENEC ČSN EN 40-2

SB5	133	250	500	500	1000	600
SB6	133	250	500	500	1000	600
SB8	159	300	700	500	1200	800
JB8	159	300	700	500	1200	800
JB10	159	300	1000	500	1500	800
JB12	159	300	1000	500	1500	1000
JB14	159	300	1000	500	1500	1000

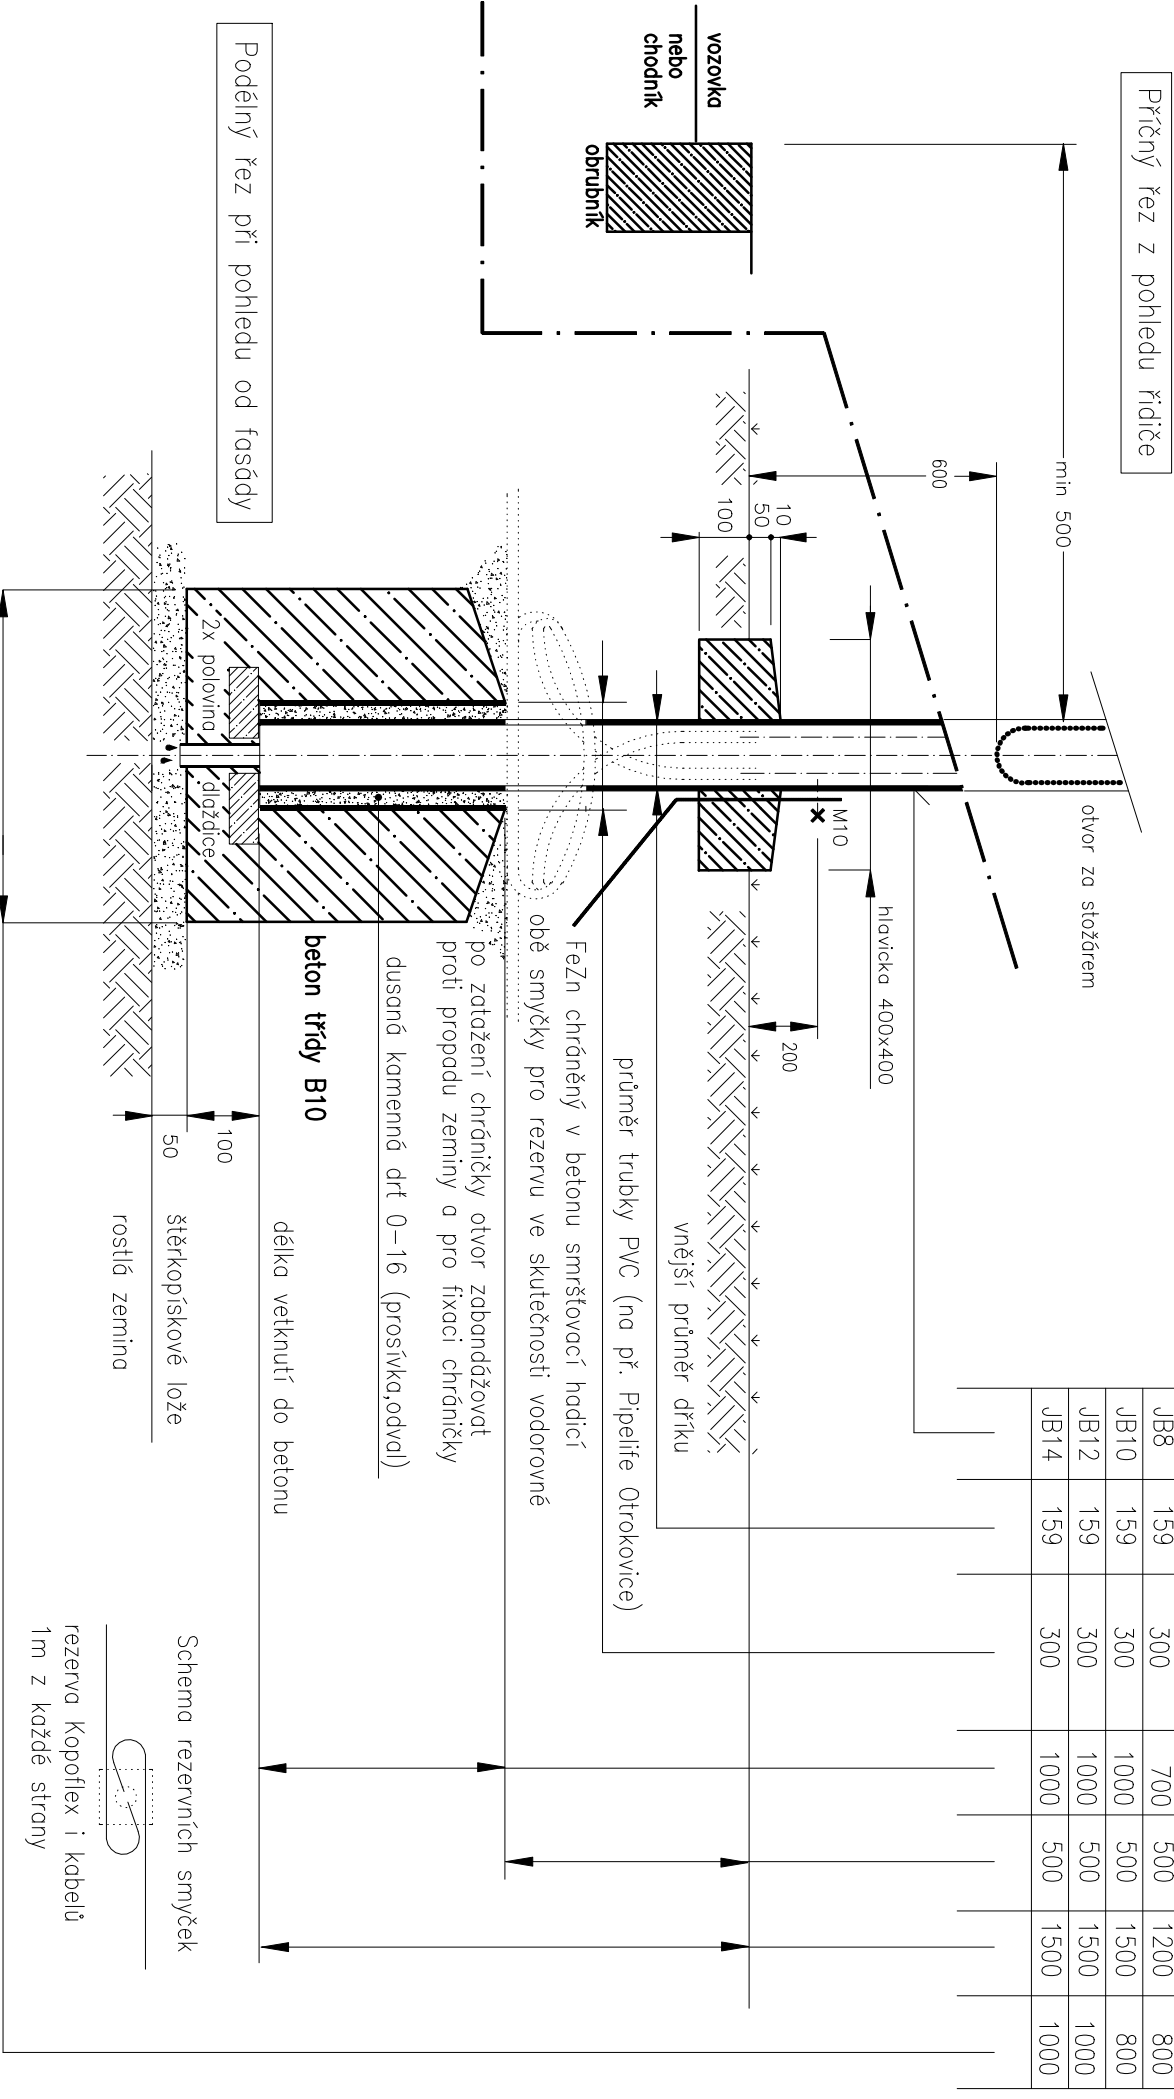

Schema rezervních smyček
rezerva kópoiflex i kabelů
1m z každé strany

ZAKÁZKA

Vodovod a kanalizace ul. 17. listopadu, Jihlava

ČÍSLO ZAKÁZKY

23075

VYPRACOVAL

Ing. M. Kodlec, Ph.D.

OBSAH

Základy sloupu – Zelený utopenec

VÝKRES ČÍSLO

D.5.5

LIST

2/2