

POZNÁMKA :

Tento výkres je pouze návrh pro zhotovitele rozvaděče.
Neslouží jako výrobní dokumentace!

Zhotovitel je povinen vypracovat dokumentaci rozvaděčů
dle platných norem ČSN v rámci dodavatelské dokumentace.

Typ rozvodnice		Kompaktní plíř	
Krytí:	IP44		
Přívod:	Spodem	Tř. ochrany	II
Rozměr : šířka – 620mm		hloubka – 250mm	výška – 1830mm
Rozvodnice : Plastová s plýmyi dveřmi		Vývody : Spodem	

Napěťové soustavy :		Ochrana proti nebezpečnému dotyku :	
3/PEN AC 400/230V 50Hz/TN–C		AUTOMATICKÝM ODPOJENÍM OD ZDROJE	
3/N/PE AC 400/230V 50Hz/TN–C–S		AUTOMATICKÝM ODPOJENÍM OD ZDROJE	
1/N/PE AC 230V 50Hz/TN–C–S		AUTOMATICKÝM ODPOJENÍM OD ZDROJE	

NÁVRH/VYPRACOVAL: ING. KADLEC, Ph.D.		ZODPOVĚDNÝ PROJEKTANT: ING. HALOUZKA		VEDOUcí PROJEKTANT: ING. HALOUZKA		TECHNICKÁ KONTROLA: ING. PARTL	
KRAJ: VYSOČINA		KATASTR. OZEMÍ: JIHLAVA					
INVESTOR: Statutární město Jihlava Masarykovo nám. 97/1, 586 01 Jihlava		DATUM: 11/2023					
AKCE: Vodovod a kanalizace ul. 17. listopadu, Jihlava		STUPEŇ: DPS					
OBJEKT: SO 06 ELEKTROINSTALACE ARMATURNÍ ŠACHTY		FORMÁT: 3x44					
Rozvaděč R_VŠ		MĚŘKO: 1:50		ČÍSLO PŘÍLOHY: D.6.7			

KIP Brno, spol. s r. o.

Mojmírovo nám. 3105/14b, 612 00 Brno
IČO: 46973249, TEL.: 602 438 776

1

2


3

4

5

6

3/PEN AC 400/230V 50Hz/ TN-C-S (PEN, N/PE) R_VŠ

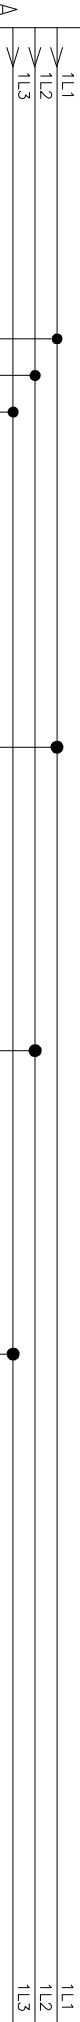


-QF1
Jistič
char. B, 16A
3pól, 6kA

-QF2
Jistič
char. B, 16A
1pól, 6kA

-QF3
Jistič
char. B, 10A
1pól, 6kA

-QF4
Jistič
char. B, 16A
1pól, 6kA

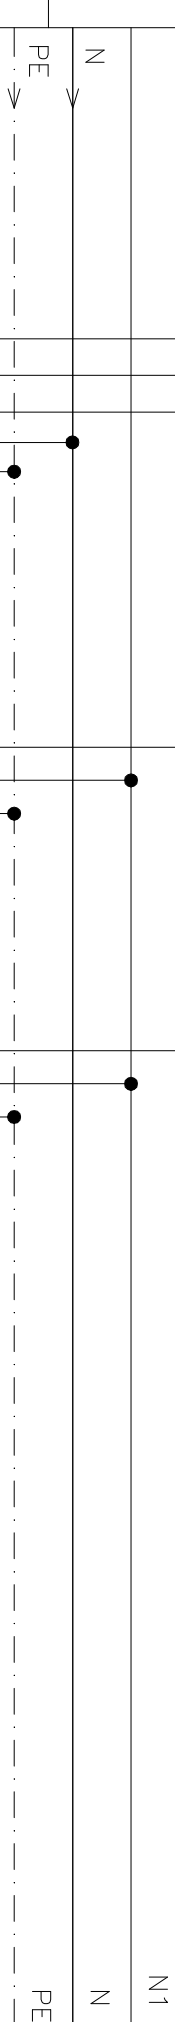

CYKY-J 5x2,5
Zásuvka servisní
400V/5p/16A

CYKY-J 3x2,5
Zásuvka servisní

CYKY-J 3x1,5
Osvětlení

REZERVA

1

2

3

4

NAZEV STAVBY :		ČÍSLO ZAKÁZKY :		VYPRACOVAL :		OBSAH :		VYKRES ČÍSLO :		LISTOVANÍ :	
Vodovod a kanalizace ul. 17. listopadu, Jihlava		23075		Ing. M. Kadlec, Ph.D.		Rozvaděč R_VŠ		D.6.7		3/3	

1

2

3

4

5

6