



POPIS DVEŘÍ

- Základní popis dveří - dveře dvoukřídlové pravé, otevírání do interiéru**
- provedení dveří s profilovými lištami - viz obrázek
 - v historizujícím stylu
 - čtyřvrstvý hranol - DUB, profil IV 88 mm, nenapojovaný profil
 - tepelně a zvukově izolační PUR výplň tloušťky 34 mm, PUR - profilová tloušťky 52 mm
 - izolační dvojsklo 4-16-4 plněné argonem $U_g = 1,1 \text{ W/m}^2\text{K}$, plastový teplý rámeček
 - bezpečnostní systém uzamykatelný na pěti bodech
 - nízkoprofilový dubový práh
 - barva prahu - nátěr v barvě rámu
 - 3D vysokozátěžové závěsy seřiditelné ve třech osách
 - čtyřvrstvá povrchová úprava
 - 2 x dvojkomorové trvale pružné těsnění s tvarovou pamětí

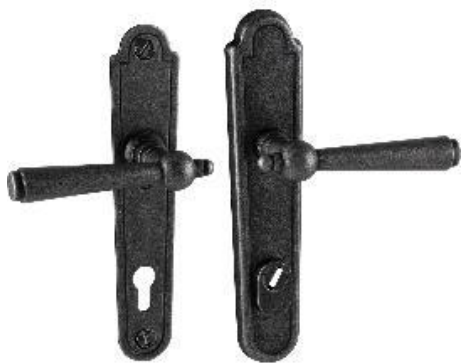

KLIKA KOVANÁ -
Bezpečnostní sada-klik
KALTENBACH PZ92,
pozink černá pasivovaná

DO1 - VCHODOVÉ DVOUKŘÍDLÉ DVEŘE

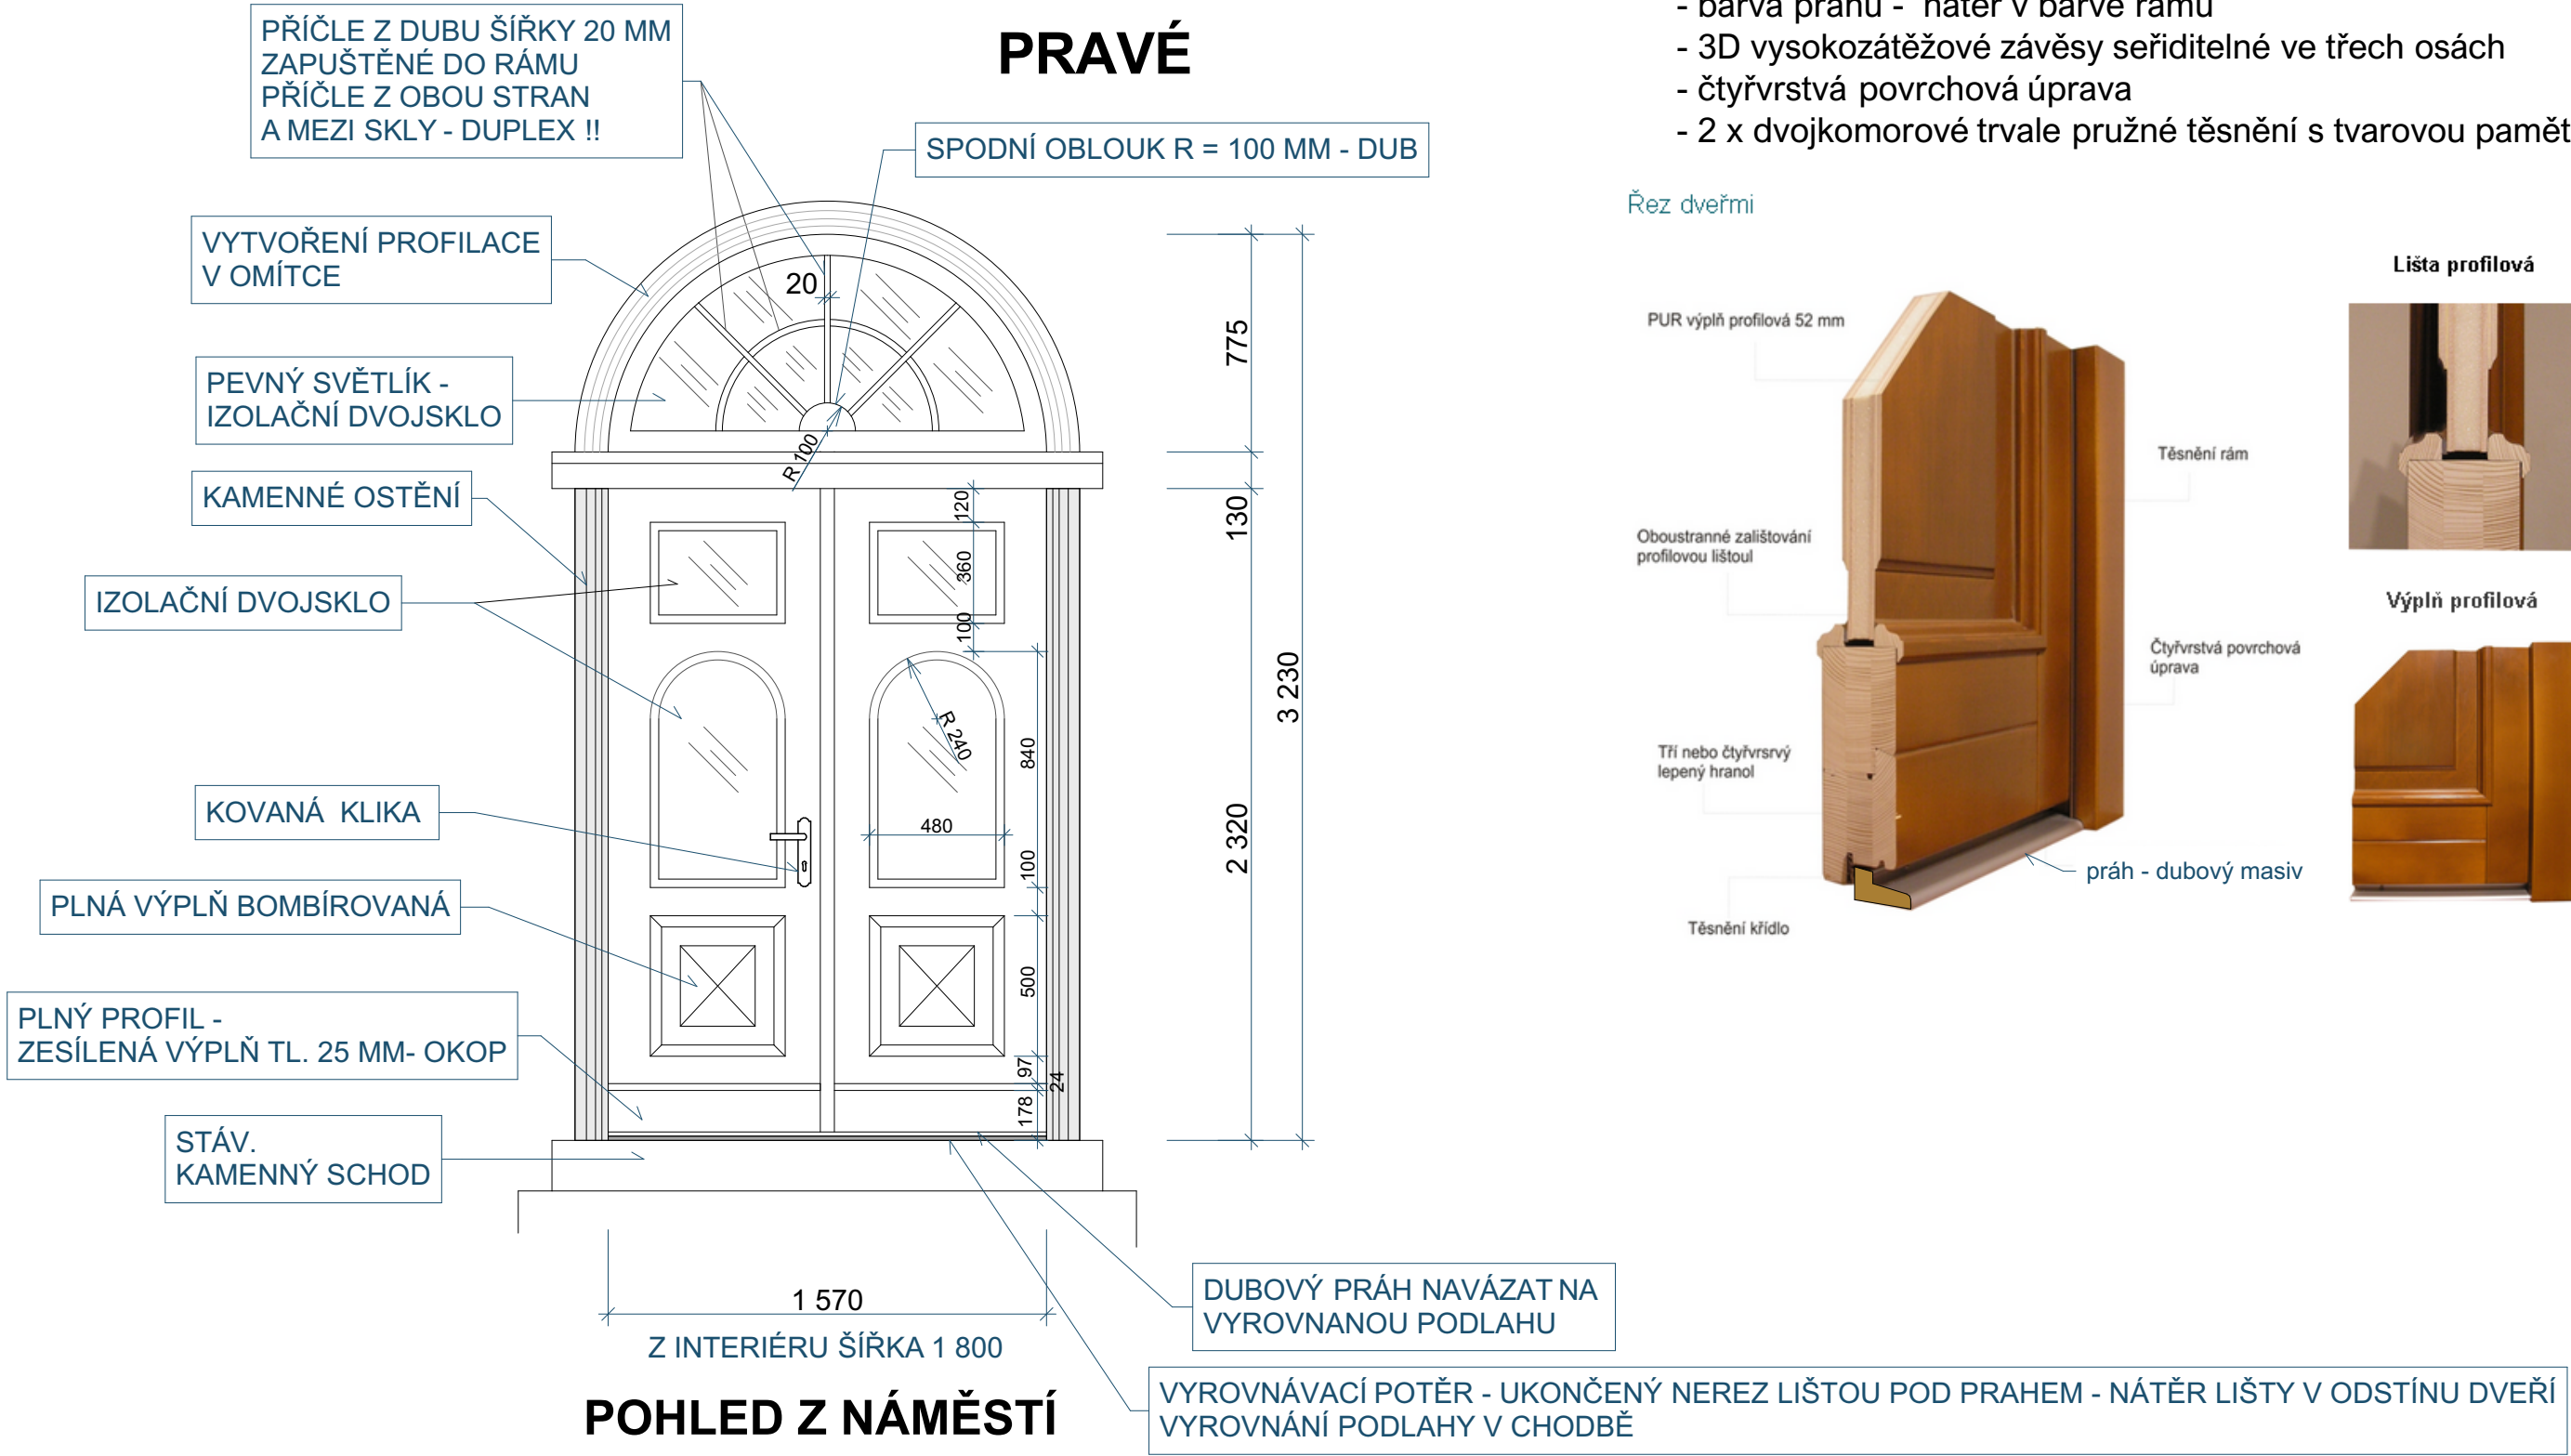

DETAILY PROVEDENÍ DVEŘÍ BUDOU PROJEDNÁNY PŘED ZAHÁJENÍM STAVBY
ZA ÚČASTI INVESTORA, PROJEKTANTA A ZÁSTUPCŮ PAMÁTKOVÉ PÉČE !

Souřadný systém: JTSK Výškový systém: BpV					
HLAVNÍ PROJEKTANT		VYPRACOVAL		ZODP.PROJEKTANT	
Ing. Petr Kristýnek		Ing. Petr Kristýnek		Ing. Petr Kristýnek	
INVESTOR:		Statutární město Jihlava, Masarykovo nám 97/1, 586 01 Jihlava			
PROFESE:		STAVEBNÍ			
AKCE:		MASARYKOVO NÁMĚSTÍ 9, JIHLAVA – OPRAVA ULIČNÍ FASÁDY			
		FORMÁT		6 A4	
		DATUM		06 - 2025	
		STUPEŇ		PDPS	
		Č. ZAKÁZKY		03 - 25	
		MĚŘITKO		Č. VÝKRESU	
DETAIL VCHODOVÝCH DVEŘÍ		1:25		D.1.1.2.1.3	