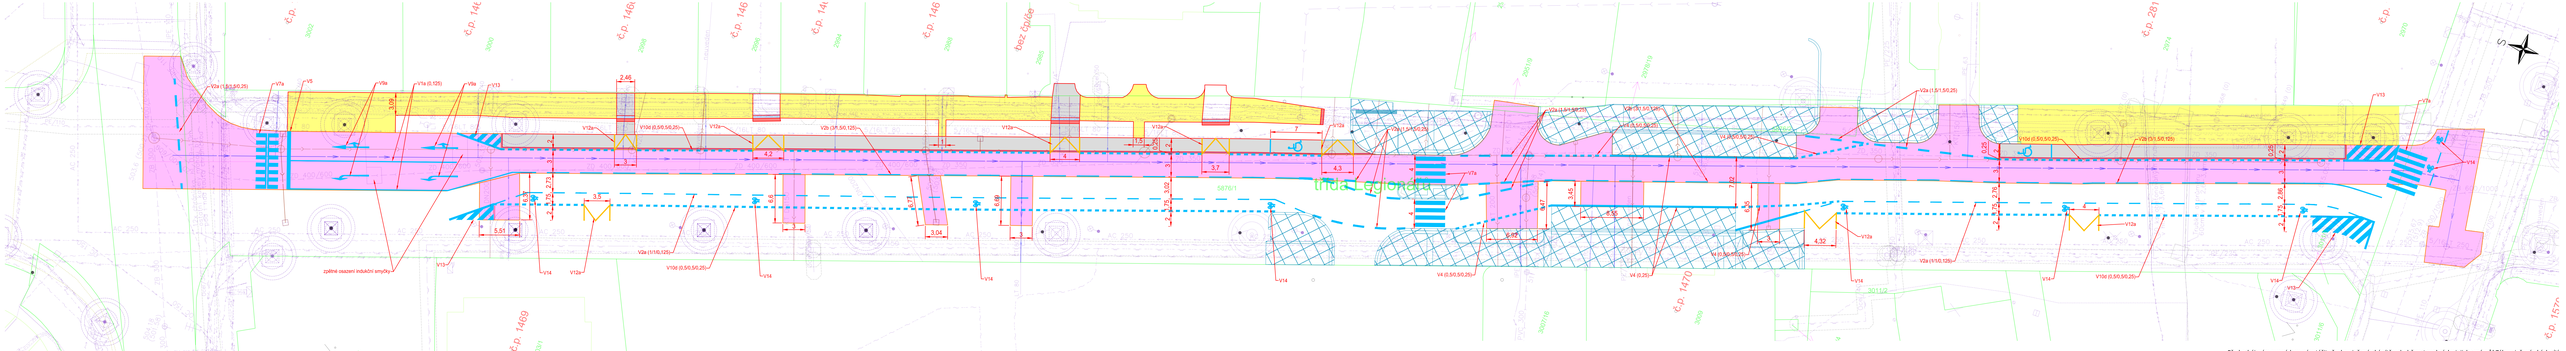

LEGENDA:

STÁVAJÍCÍ STAV

- HRANY
- STROMY / KÁCENÍ
- LAMPA
- ULIČNÍ VPUST

KATASTR NEMOVITOSTI

- KATASTRÁLNÍ MAPA - hranice parcel
- KATASTRÁLNÍ MAPA - vnitřní kresba
- 1628 KATASTRÁLNÍ MAPA - parcelní číslo

NAVRHOVANÝ STAV

- NOVÉ HRANY
- NOVÉ HRANY - související projekt zastávek
- VODOROVNÉ DOPRAVNÍ ZNAČENÍ
- VOZOVKA - SMA 11S
- OBRUBA PARKOVÁNÍ - DLAŽBA (velká žul. kostka 16/24, do betonu)
- PARKOVÁNÍ A SJEZDY - DLAŽBA (drobná žul. kostka, kladena do vějíře)
- CHODNÍK - DLAŽBA (bet. dveřce 20x20 cm, přírodní, bez fazet)
- PRVKY PRO OOSPO - DLAŽBA (bet. relief., červená)

STÁVAJÍCÍ SÍTĚ TECHNICKÉ INFRASTRUKTURY:

- SLUŽBY MĚSTA JIHLAVY – KANALIZACE GRAVITAČNÍ, JEDNOTNÁ, ŠACHTA
- SLUŽBY MĚSTA JIHLAVY – KANALIZACE GRAVITAČNÍ, JEDNOTNÁ – PŘÍPOJKA, ŠACHTA
- SLUŽBY MĚSTA JIHLAVY – VODOVOD
- SLUŽBY MĚSTA JIHLAVY – VODOVOD – PŘÍPOJKA
- SLUŽBY MĚSTA JIHLAVY – VODOVOD – HYDRANT
- SLUŽBY MĚSTA JIHLAVY – VEŘEJNÉ OSVĚTLENÍ – TRASA KABELU
- SLUŽBY MĚSTA JIHLAVY – VEŘEJNÉ OSVĚTLENÍ – STOŽÁR
- SLUŽBY MĚSTA JIHLAVY – KABEL SSZ
- GASNET – STL PLYNOVOD
- GASNET – NTL PLYNOVOD
- GASNET – OCHRANNÉ PÁSMO
- CETIN – OPTICKÁ + SOUBĚH – ZAMĚŘENO
- CETIN – OPTICKÁ + SOUBĚH – NEZAMĚŘENO
- CETIN – METALICKÝ KABEL – ZAMĚŘENO
- CETIN – METALICKÝ KABEL – NEZAMĚŘENO
- CETIN – KABELOVOD
- CETIN – SÍTĚ S NAL ELEKTROPŘÍPOJKY
- CETIN – NEPŘEVODOVÁNÉ SÍTĚ
- PRVNÍ TELEFONNÍ SPOLEČNOST – OPTICKÝ KABEL
- PRVNÍ TELEFONNÍ SPOLEČNOST – KOMORA
- T-MOBILE – OPTICKÝ KABEL
- DP MĚSTA JIHLAVY – POSUZOVNÉ VEDENÍ VN
- DP MĚSTA JIHLAVY – STOŽÁR TRAKCE
- DP MĚSTA JIHLAVY – TROLEJOVÉ VEDENÍ (POUZE ORIENTAČNĚ)
- ČNu – OPTICKÉ VEDENÍ
- M-SOFT – OPTICKÝ KABEL
- EG.D – TRASA KABELU VN
- EG.D – TRASA KABELU NN
- EG.D – TRASA KABELU NN
- EG.D – ZAŘÍZENÍ NN
- EG.D – TRAFOSTANICE
- EG.D –
- VEŘEJNÉ OSVĚTLENÍ – STOŽÁR – NEOVĚŘENO
- VEŘEJNÉ OSVĚTLENÍ – NEOVĚŘENO

Před zahájením zemních prací vytýčit všechny inženýrské sítě a dodržovat podmínky jejich správců! Zákres inženýrských sítí nesloužÍ jako vytyčovací výkres, kabely nutno vytýčit a jejich hloubkové a směrové uložení ověřit sondami!

Souřadnicový systém: S-JTSK | Výškový systém: BPV

NDCON s.r.o. Žižkova 10/1582, 110 00 Praha 1, Česká republika, tel.: +420 251 019 231, IČ: 64939511, DIČ: CZ64939511			
Vypracoval: Ing. Lukáš Havránek	Vedoucí projektu:	Autorizace:	Paré:
Kontrl: Ing. Jan Gallia	Odpovědný projektant: Ing. Radka Michková Popelíková		
Investor: Statutární město Jihlava, Masarykovo nám 97/1, 586 01 Jihlava			Podpis:
Stavba: Obnova vodovodu a kanalizace v ul. tř. Legionářů			
Objekt: SO 01 - Jednotná kanalizace		Formát: 1400x297	Datum: 04/2025
Část: D. Výkresová část		Stupeň: DPS	Č. zakázky: 954
Obsah: Situace obnovy povrchů - varianta oprava překopů		Měřítko: 1:250	Č. přílohy: D.1.11.