

KATASTR

VZDÁL. OBJEKTŮ A VRCHOL. BODŮ

ÚHEL LOMU

OZNAČENÍ BODŮ

Řad V1  
M 1:250/100  
S1.P1

KÓTA UPRAVENÉHO TERÉNU

HLOUBKA DNA POTRUBÍ

KÓTA DNA POTRUBÍ

KÓTA PŮVODNÍHO TERÉNU


Kóta srovnávací roviny (m.n.m.)

STANIČENÍ[m]

PROFIL[mm]-MATERIÁL-DÉLKA[m]

DÉLKA[m]-SKLON[promile]

Napojení na připravenou odbočku

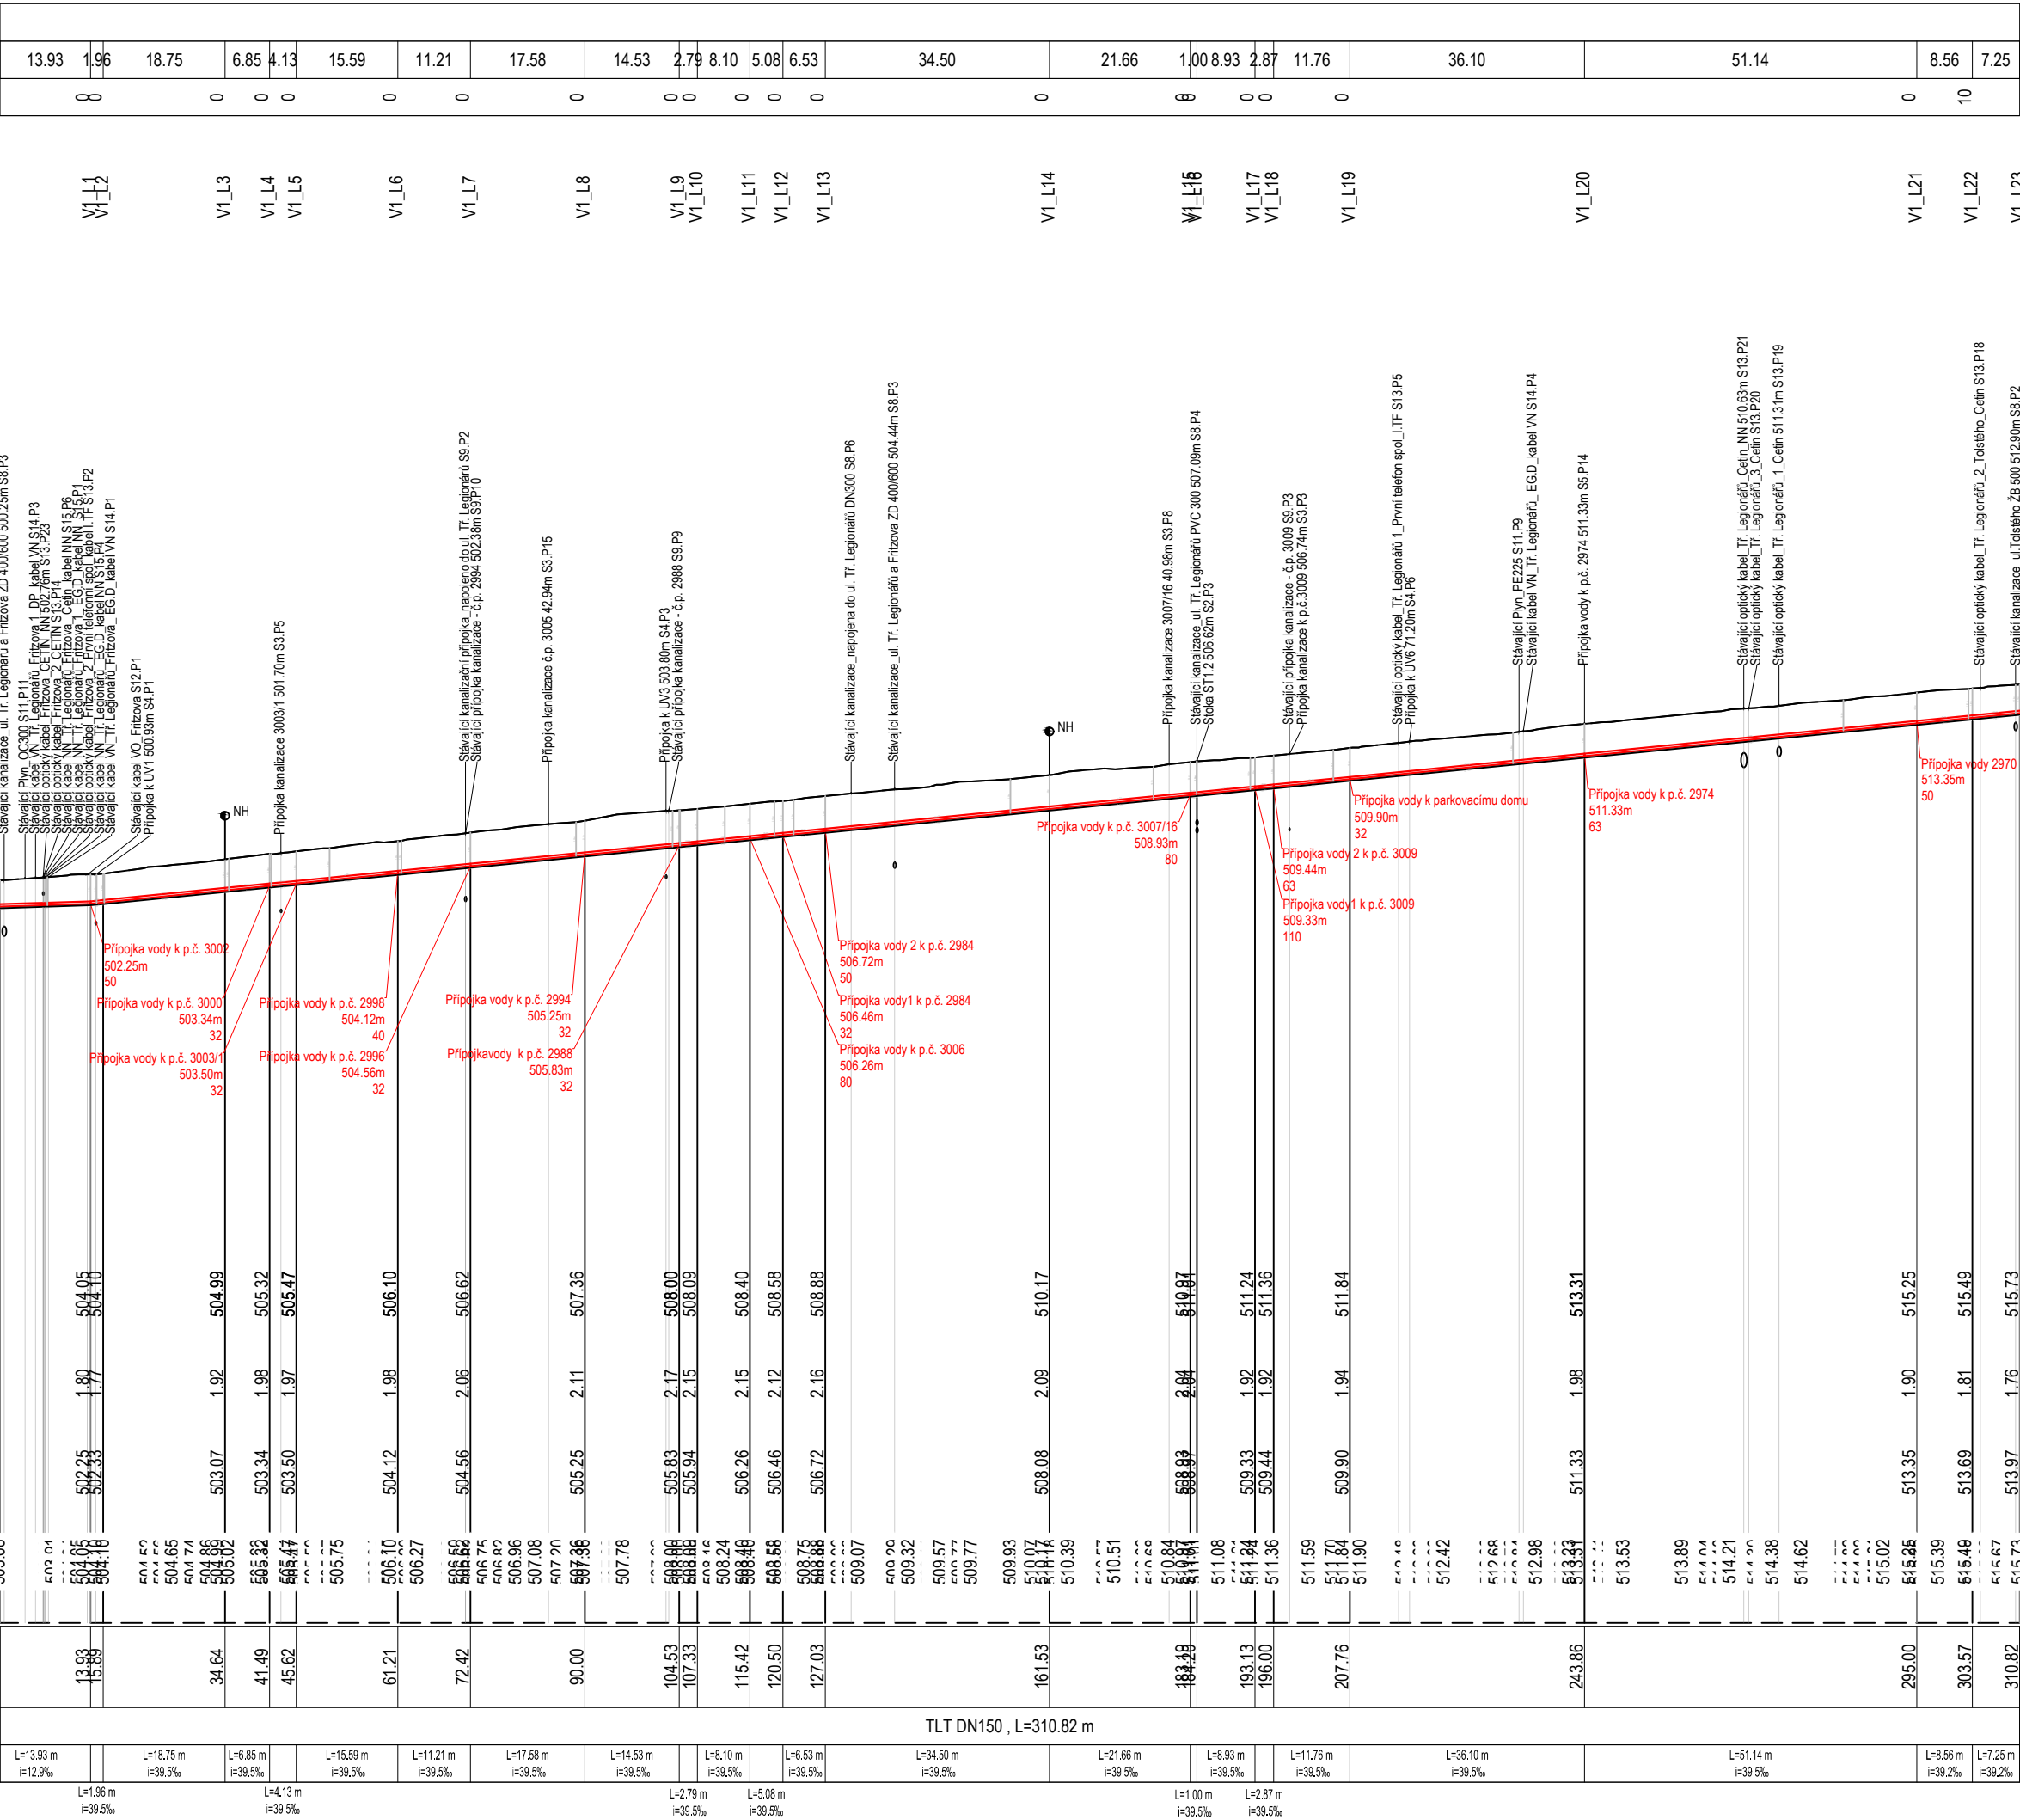

Křížení stávajících sítí je orientační. Před zahájením zemních prací je nutno inženýrské sítě vytyčit, jejich hloubkové a směrové uložení ověřit sondami a dodržovat podmínky jejich správců! Zákres inženýrských sítí neslouží jako vytyčovací výkres

Výškový systém: BPV

<div><div><div></div><div>NDCon</div></div><div>NDCon s.r.o. Zlatnická 10/1582, 110 00 Praha 1, Česká republika, tel.: +420 251 019 231, IČ: 64939511, DIČ: CZ64939511</div></div>			
Vypracoval: Ing. Lukáš Havránek		Vedoucí projektu: Ing. Lukáš Havránek	
Kreslil: Romana Štruncová		Odpovědný projektant: Ing. Radka Michková Popelíková	
Investor: Statutární město Jihlava Masarykovo nám 97/1, 586 01 Jihlava		Autorizace:	
Stavba:  Obnova vodovodu a kanalizace v ul. tř. Legionářů			
Objekt: SO 02 Nový vodovod		Formát: 630x297	Datum: 04/2025
Část: D. Dokumentace objektů		Stupeň: DPS	Č. zakázky: 954
Obsah: Podélný profil - Řad V1		Měřítko: 1:250/100	Č. přílohy: D.2.3.1.