


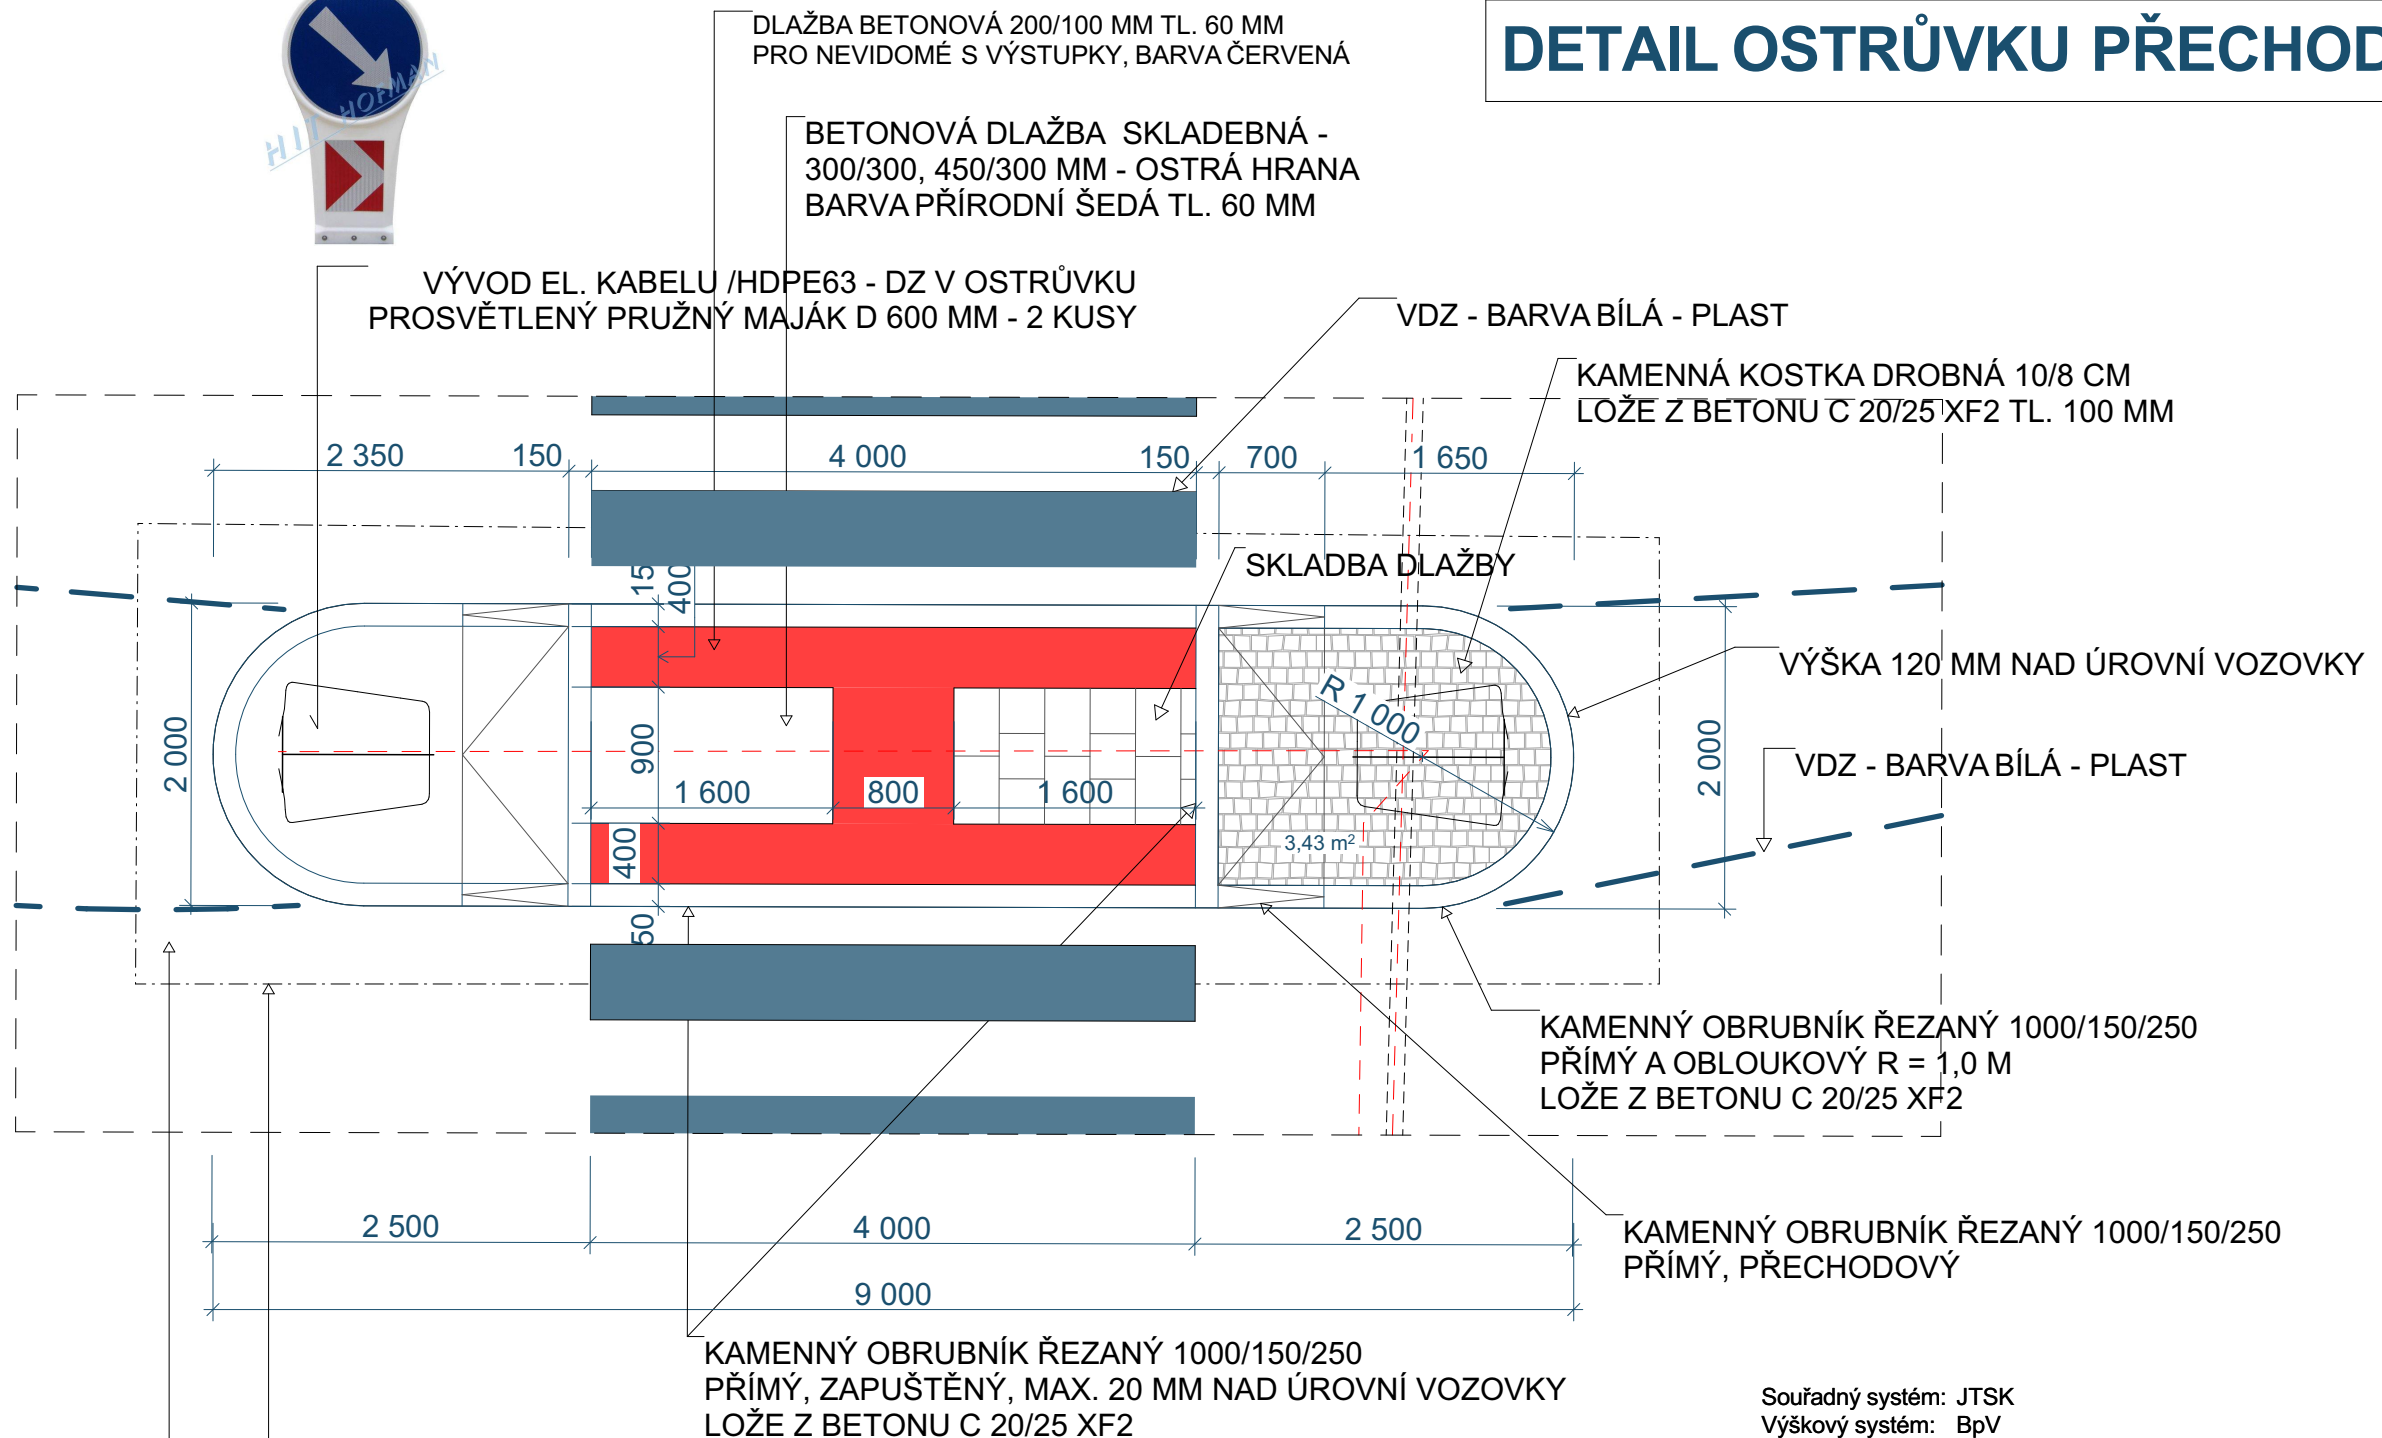


DETAIL OSTRŮVKU PŘECHODU



Souřadný systém: JTSK
Výškový systém: BpV

HLAVNÍ PROJEKTANT	VYPRACOVAL	KONTROLOVAL	<div></div> <div>CARLITA s.r.o., U Brány 1031/4 586 01 Jihlava IČ : 26231506 tel. : 773 640 100</div>	
Ing. Petr Krtistýnek	Ing. Petr Krtistýnek	Ing. Václav Ulrich		
INVESTOR: Statutární město Jihlava, Masarykovo nám. 97/1, 586 01 Jihlava				
STAVEBNÍ OBJEKT: SO 101 CHODNÍKY A ZASTÁVKY MHD				
AKCE: <div>REKONSTRUKCE TROLEJBUSOVÉ TRATI NA TRŘ. LEGIONÁŘŮ A ZASTÁVKA "U SOUDU" - ČÁST ZASTÁVKA A VEŘEJNÉ OSVĚTLENÍ</div>			FORMÁT	2 A4
			DATUM	08 - 2024
			STUPEŇ	PDPS
			Č. ZAKÁZKY	08 - 24
DETAIL OSTRŮVKU PŘECHODU			MĚŘÍTKO 1:50	Č. VÝKRESU D.1.1.10