



SKLADBA BETONOVÉ DLAŽBY

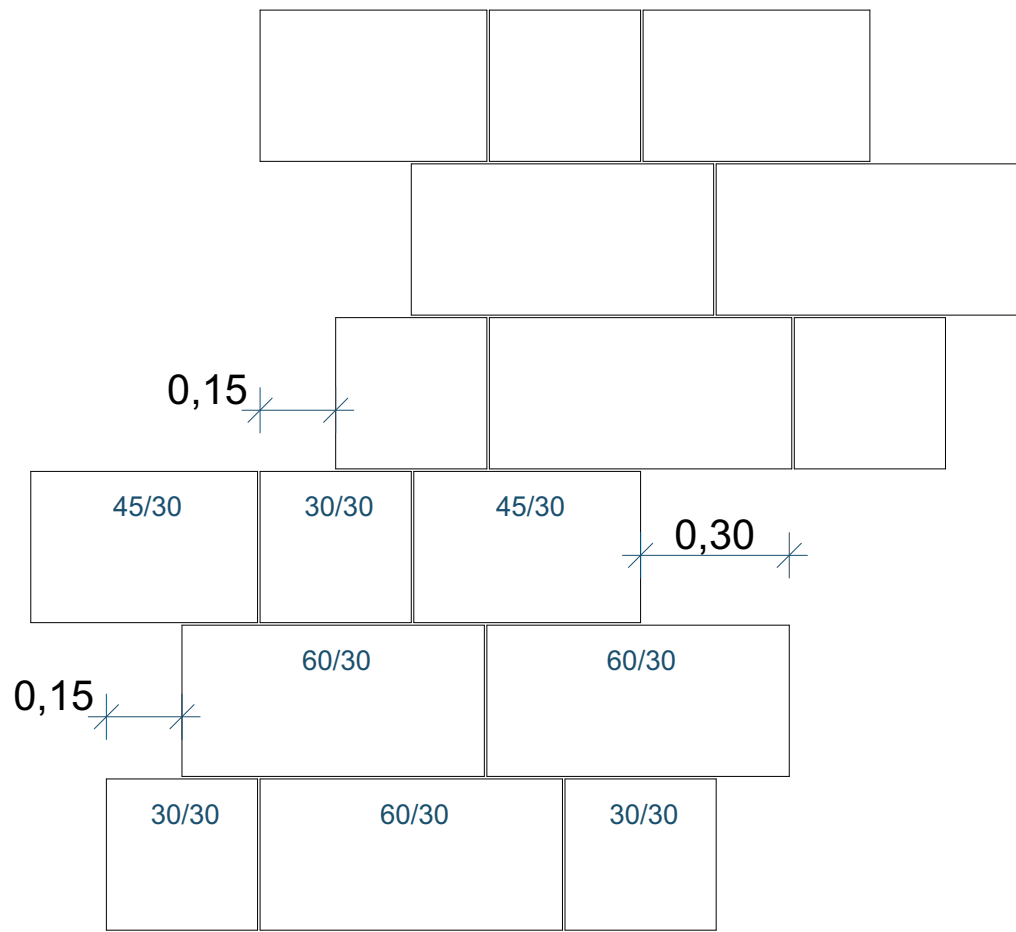

Pro připojení další vrstvy (do šesti řad) a narušení příčné spáry je nutné provést posunutím kamenů podle obrázku. Tím se vytvoří základní položení kamenů pro pokládku dlažebních prvků .

Souřadný systém: JTSK
Výškový systém: BpV

HLAVNÍ PROJEKTANT	VYPRACOVAL	KONTROLOVAL	<div></div> <div>CARLITA s.r.o., U Brány 1031/4 586 01 Jihlava IČ : 26231506 tel. : 773 640 100</div>			
Ing. Petr Krtistýnek	Ing. Petr Krtistýnek	Ing. Václav Ulrich				
INVESTOR: Statutární město Jihlava, Masarykovo nám. 97/1, 586 01 Jihlava						
STAVEBNÍ OBJEKT: SO 101 CHODNÍKY A ZASTÁVKY MHD						
AKCE: <div>REKONSTRUKCE TROLEJBUSOVÉ TRATI NA TR. LEGIONÁŘŮ A ZASTÁVKA "U SOUDU" - ČÁST ZASTÁVKA A VEŘEJNÉ OSVĚTLENÍ</div>					FORMÁT	2 A4
					DATUM	08 - 2024
					STUPEŇ	PDPS
					Č. ZAKÁZKY	08 - 24
SKLADBA BETONOVÉ DLAŽBY					MĚŘÍTKO 1:15	Č. VÝKRESU D.1.1.6