



Vzorový řez A-A'

31

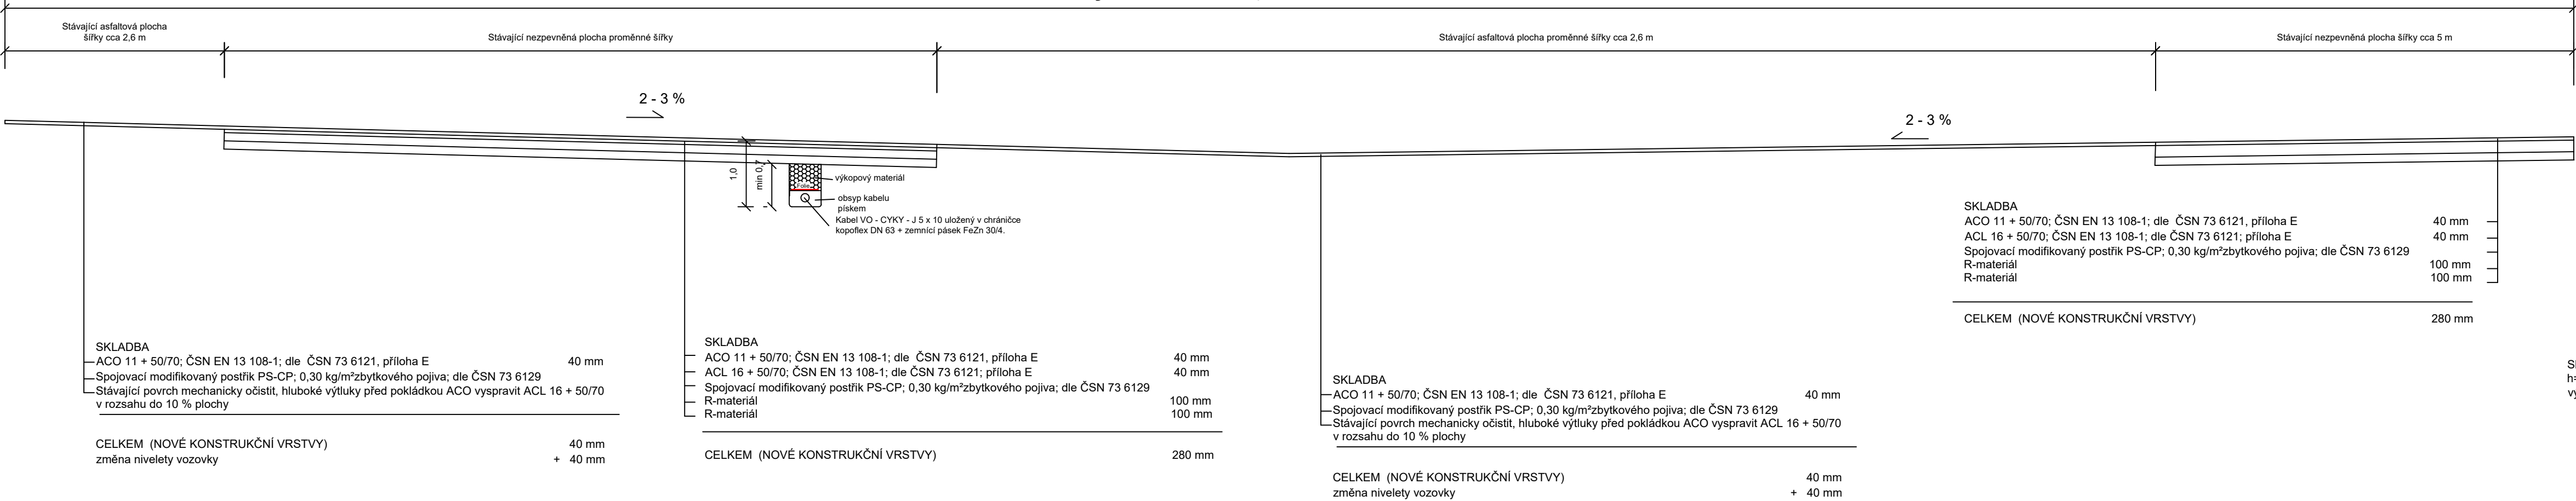


Vzorový řez B-B'


31

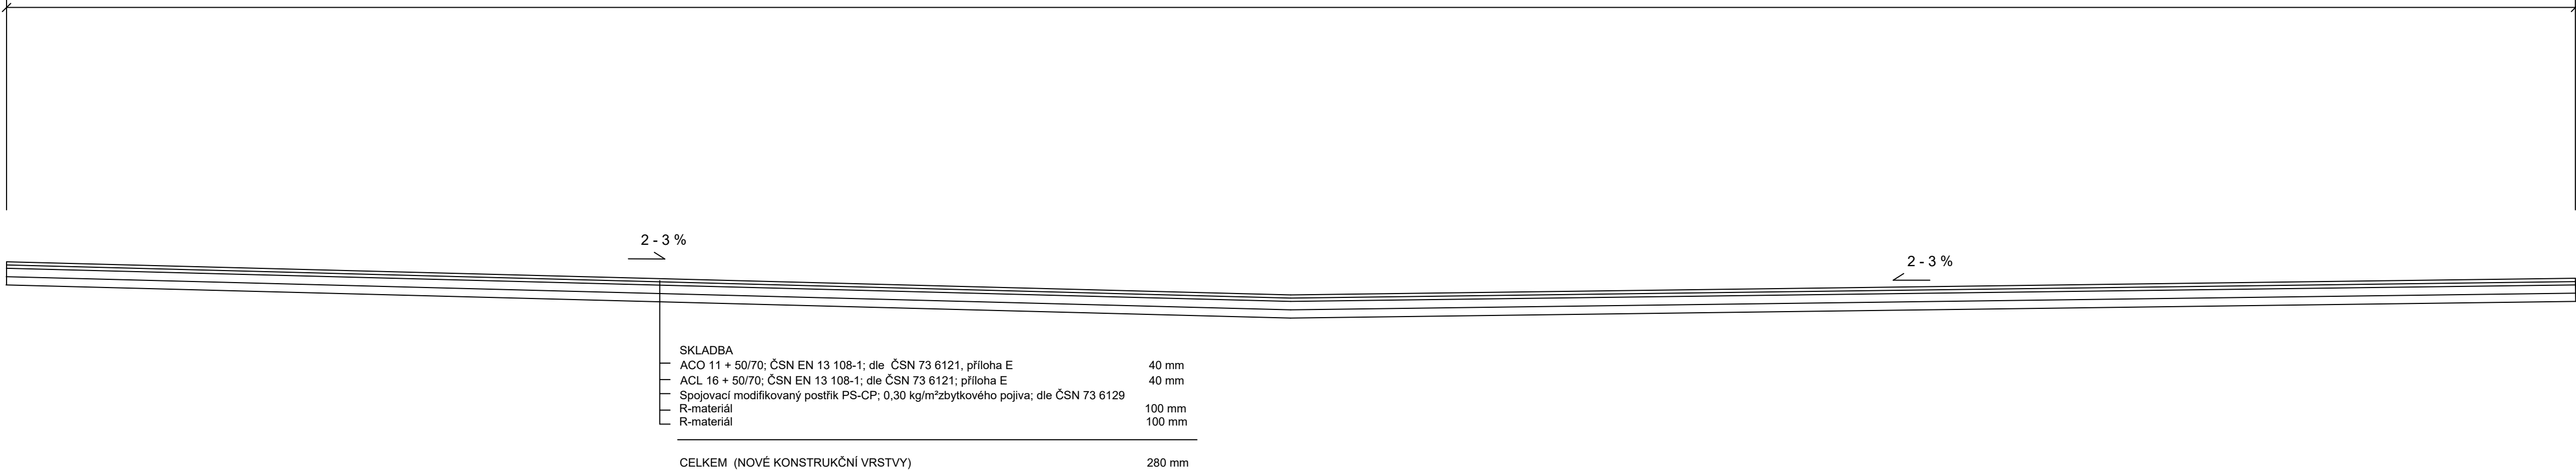


ŘEZ NOVÝM STOŽÁREM VO

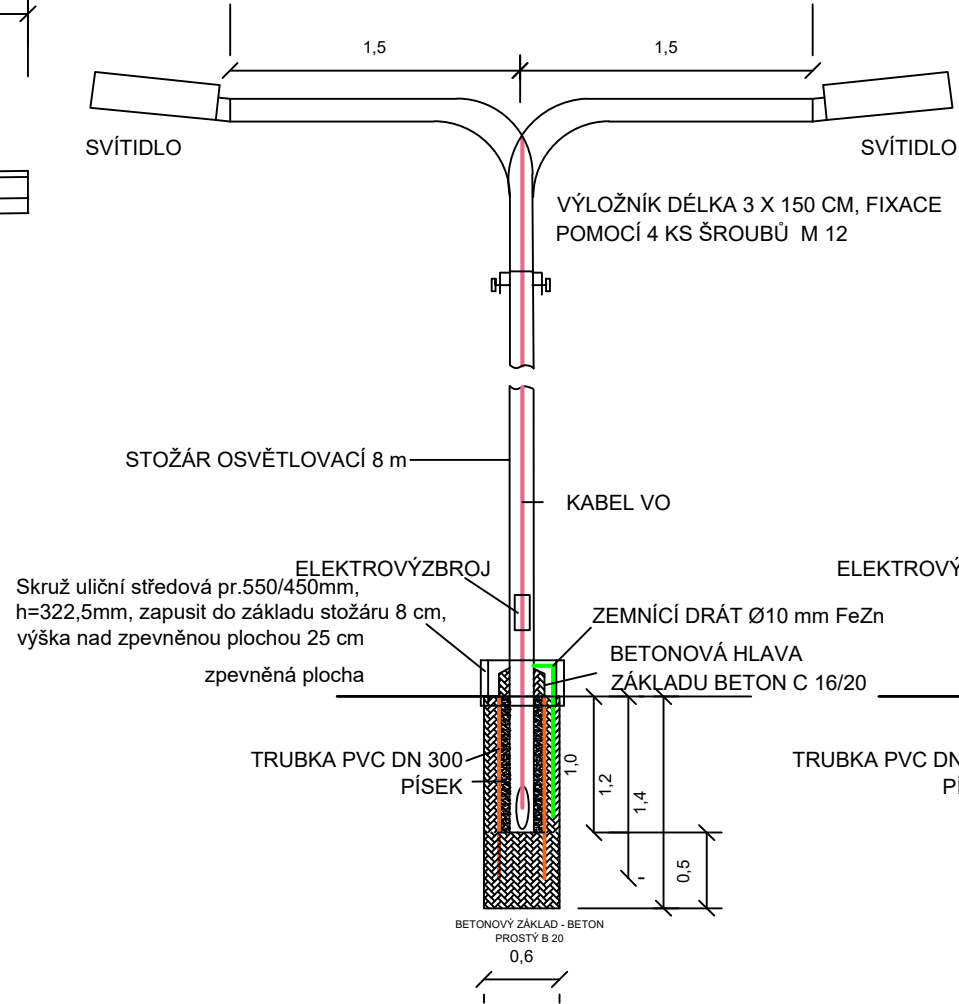

ŘEZ NOVĚ OSAZENÝM STOŽÁREM Č. 1313

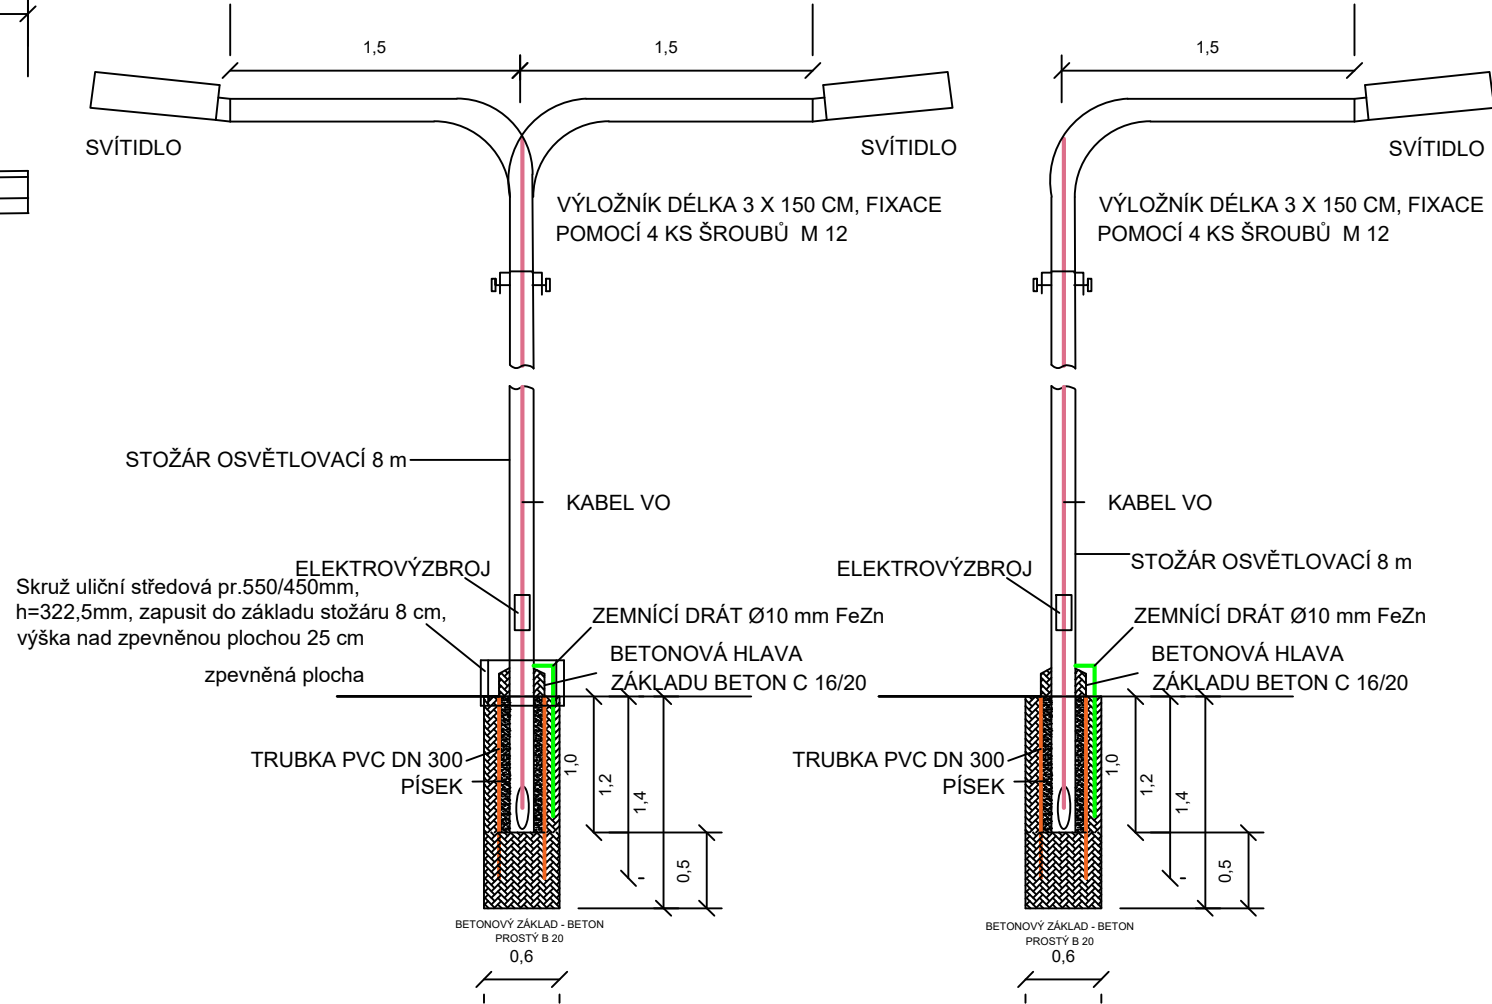

PŮDORYSNÝ ŘEZ STOŽÁREM VO

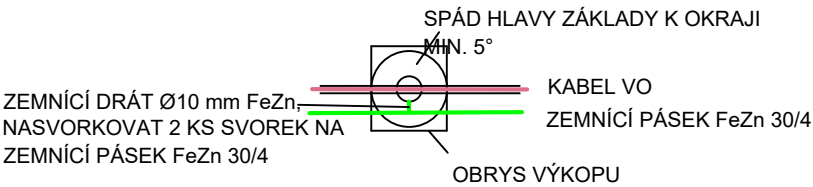

Vypracoval	Ing. Bc. Karel Trojan, Ph.D.	Magistrát města Jihlavy	
Investor akce	Statutární město Jihlava		
Název akce	Rekonstrukce, úpravy a rozšiřování stávajících zpevněných i nezpevněných ploch sloužících k parkování - část Manipulační plocha Mostecká	Formát	4 A4
		Datum	6/2025
		Stupeň	DPS + PDPS
Název výkresu	Vzorové příčné řezy SO 101 Manipulační plocha SO 401 Veřejné osvětlení	Měřítko	Č. výkresu D.1.2
		1:50	