




Vzorový řez C-C´

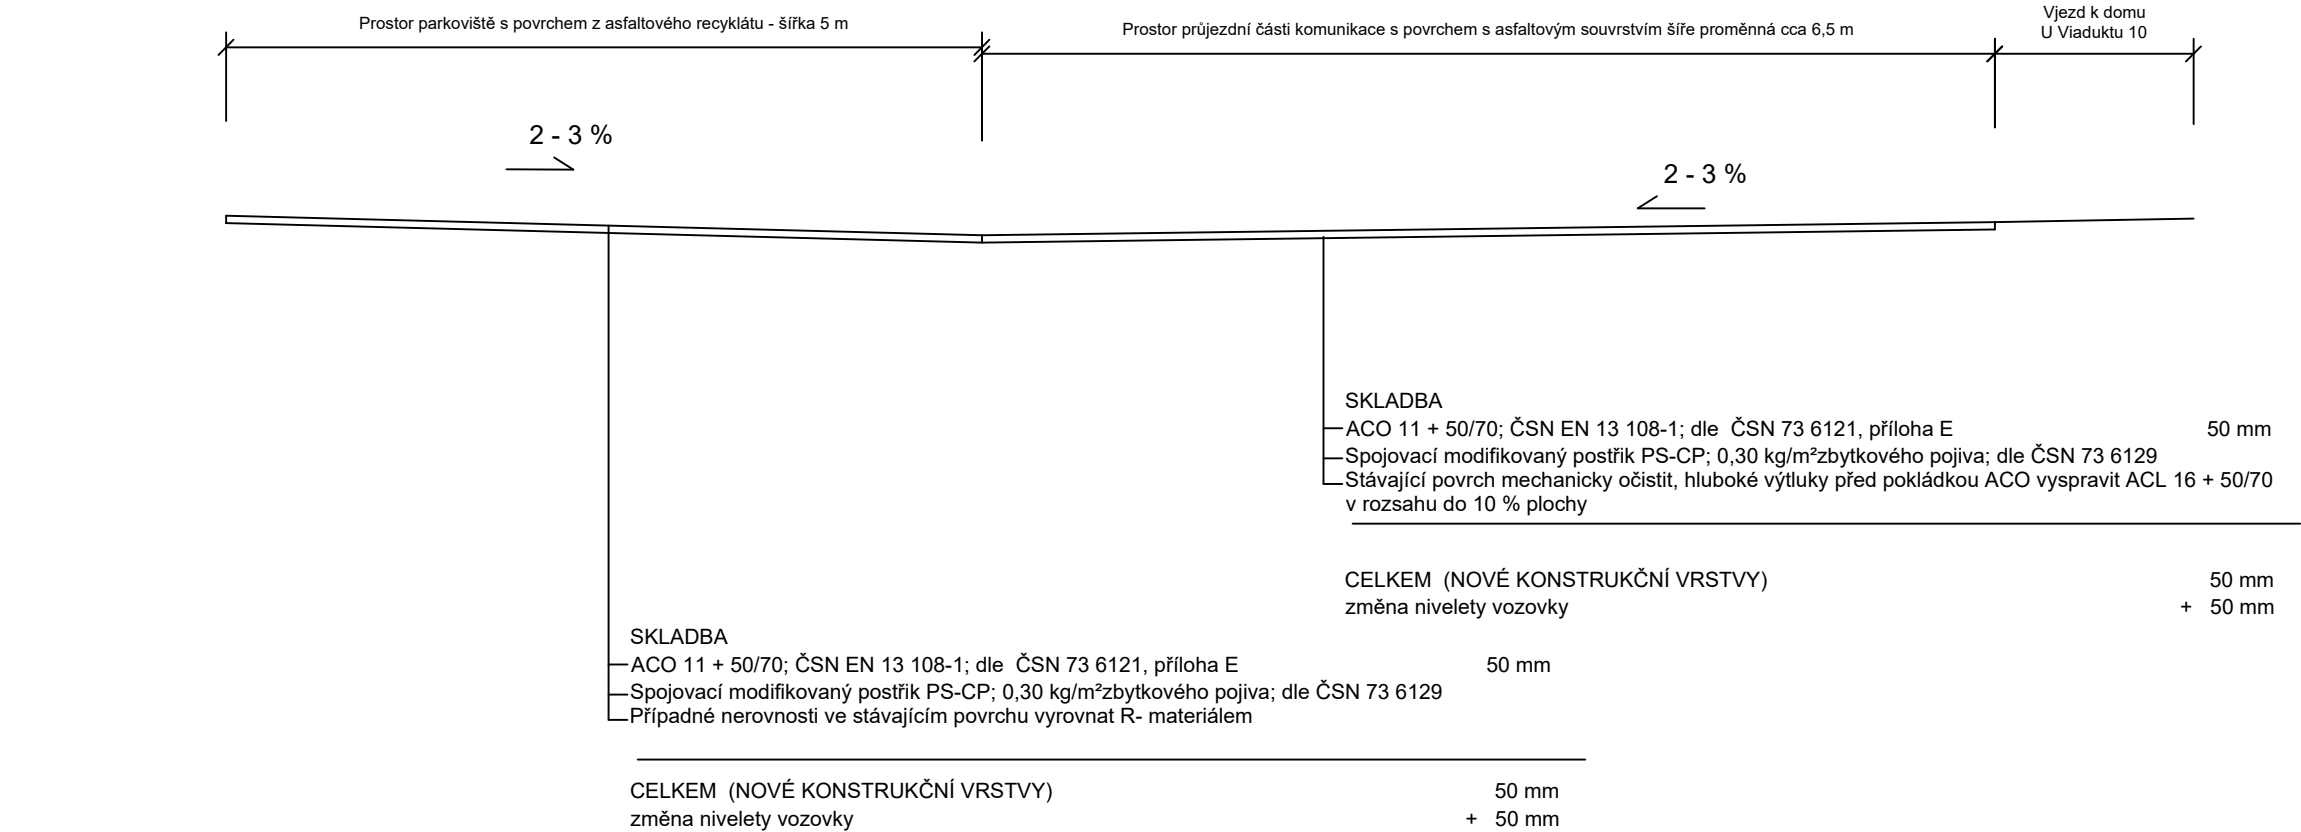

Vzorový řez D-D´

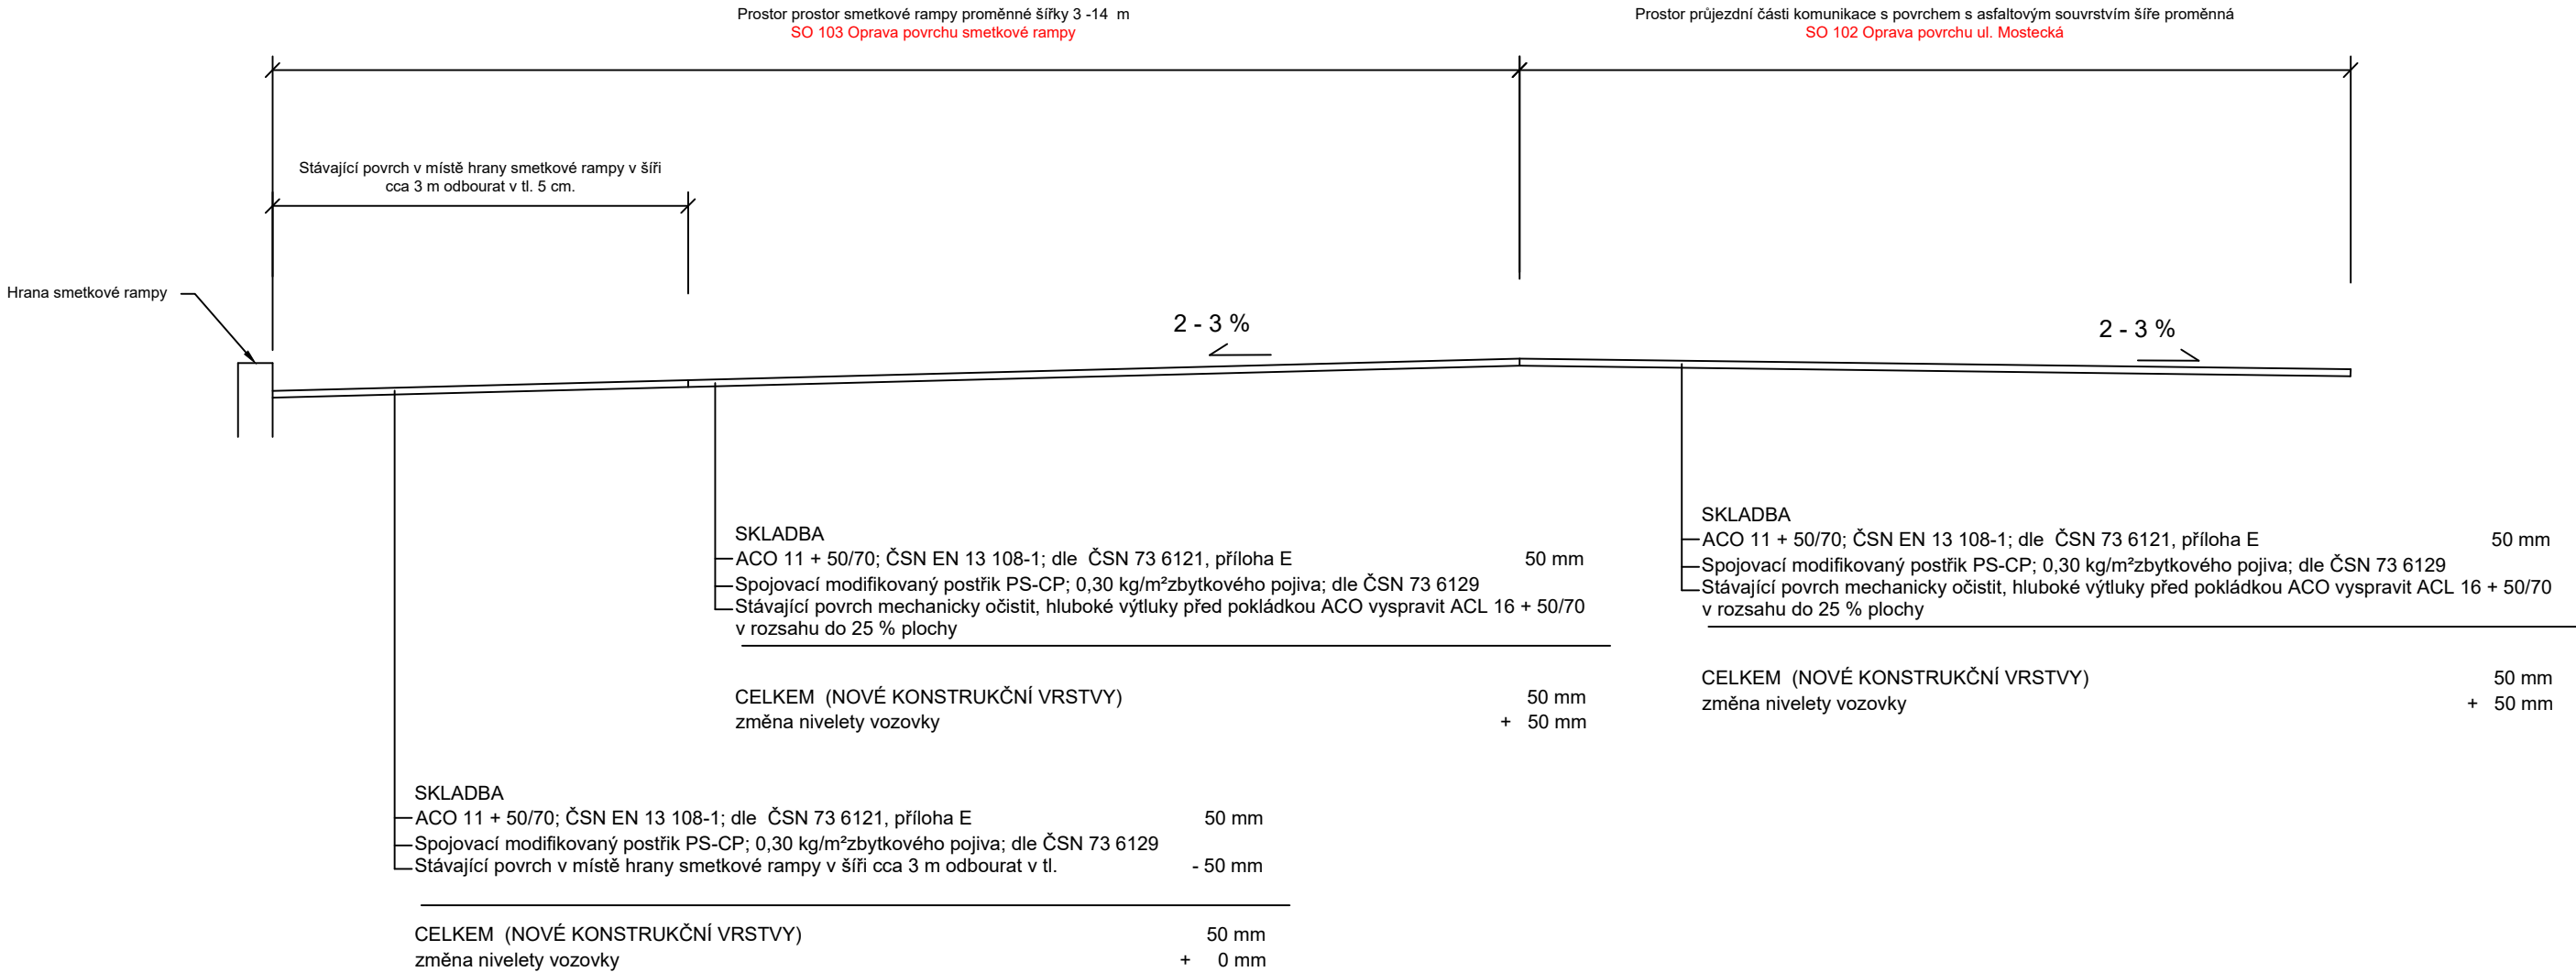

Vzorový řez E-E´

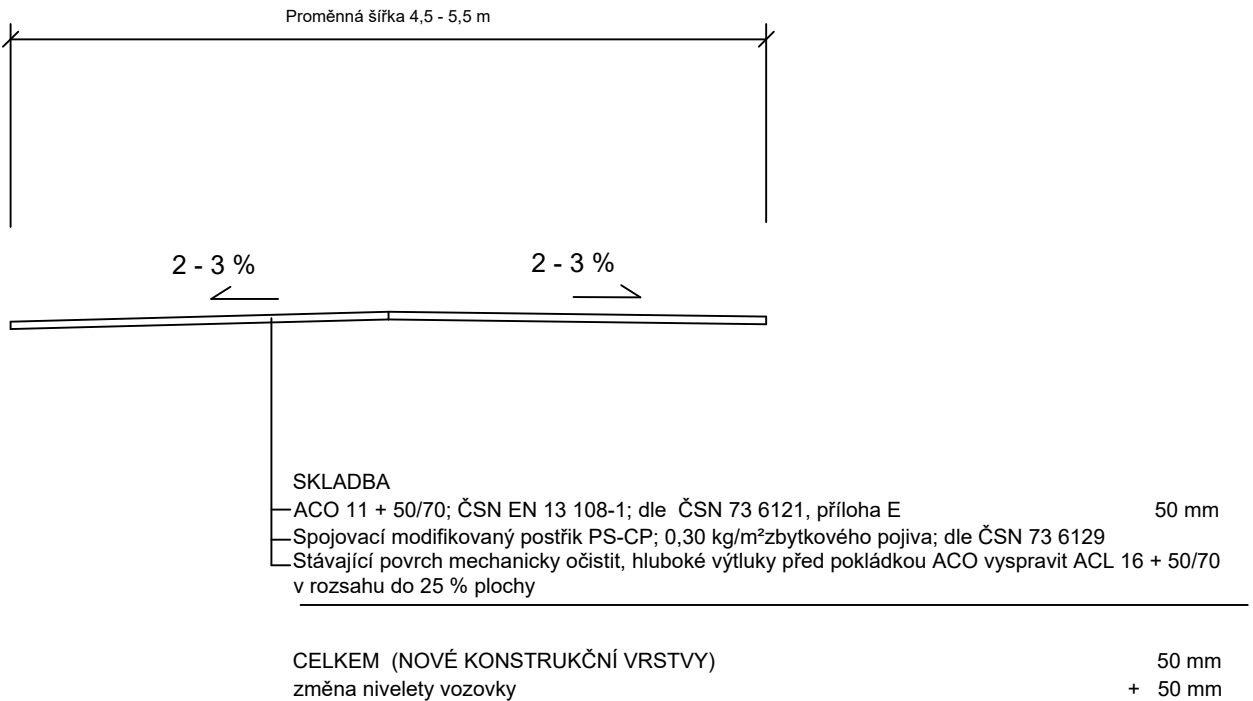

Vypracoval	Ing. Bc. Karel Trojan, Ph.D.		<div>Magistrát města</div> <div>Jihlavy</div>	
Investor akce	Statutární město Jihlava			
Název akce	Rekonstrukce, úpravy a rozšiřování stávajících zpevněných i nezpevněných ploch sloužících k parkování - část Manipulační plocha Mostecká			
Název výkresu			Měřítko	Č. výkresu
Vzorové příčné řezy			1:50	
SO 102 Oprava povrchu ul. Mostecká				
SO 103 Oprava povrchu smetkové rampy				D.1.3