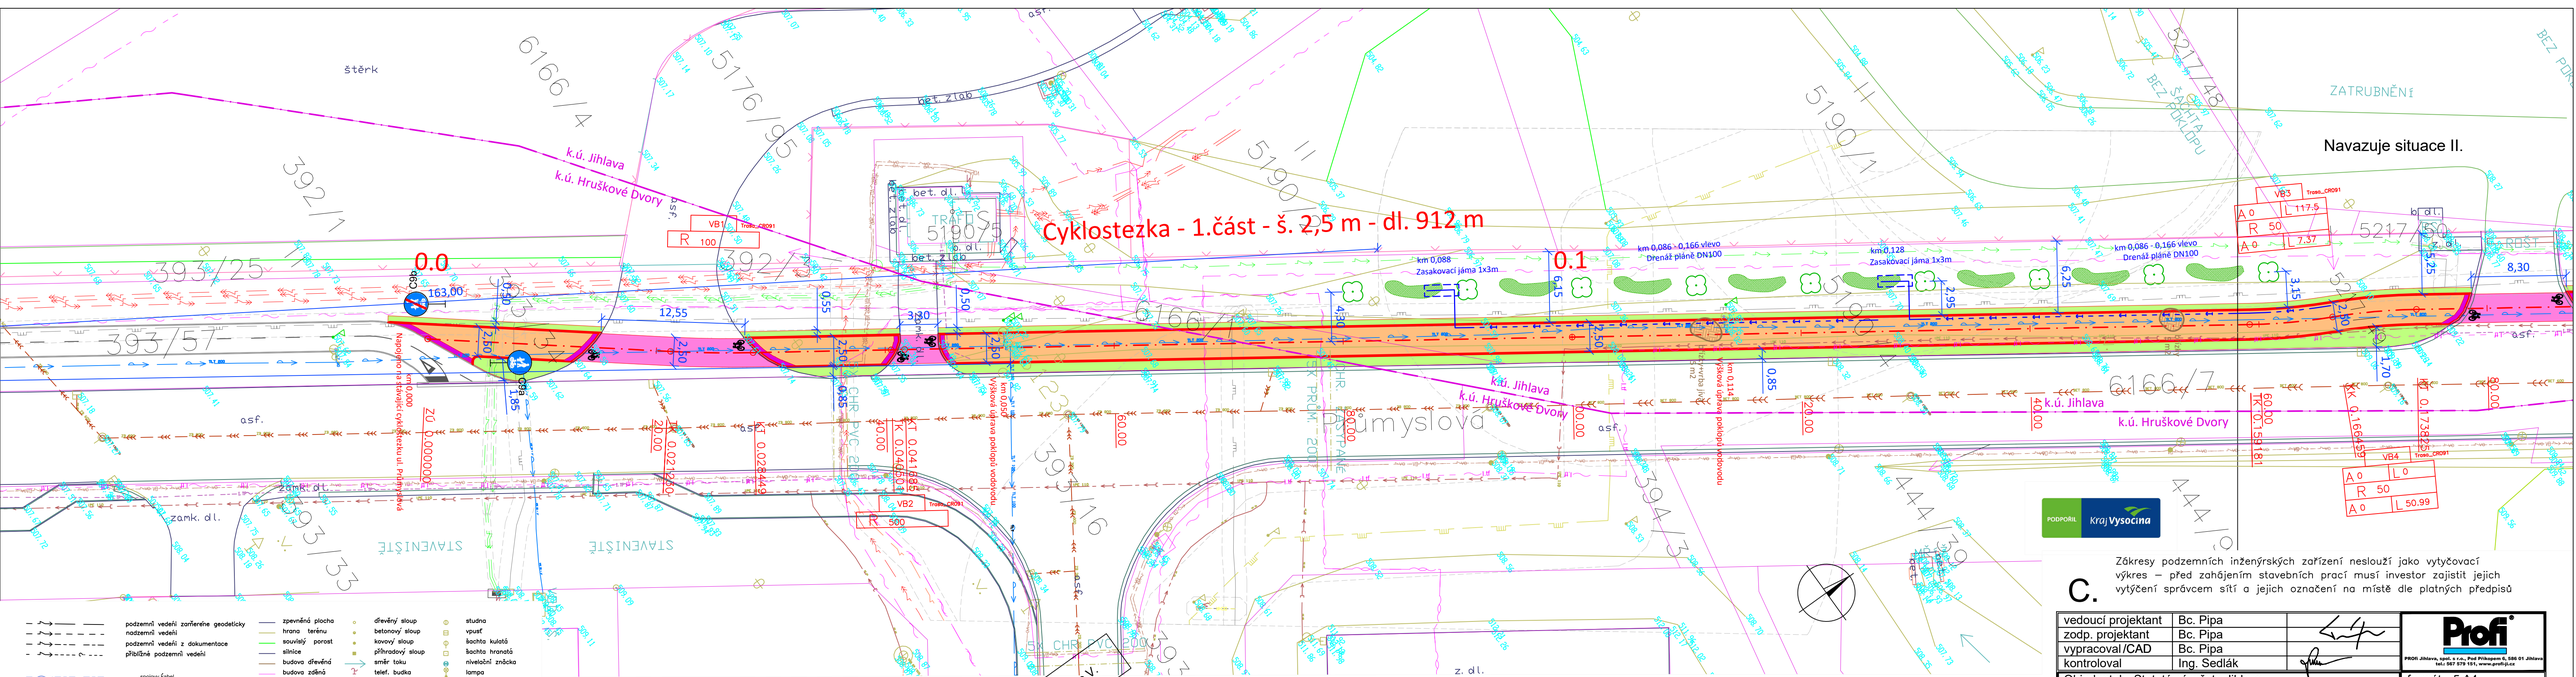

C.

Zákresy podzemních inženýrských zařízení neslouží jako vytyčovací výkres – před zahájením stavebních prací musí investor zajistit jejich vytýčení správcem sítí a jejich označení na místě dle platných předpisů

vedoucí projektant	Bc. Pipa	
zodp. projektant	Bc. Pipa	
vypracoval/CAD	Bc. Pipa	
kontroloval	Ing. Sedlák	

Profi
PROFI Jihlava, spol. s r.o., Pod Příkopem 9, 586 01 Jihlava
tel.: 567 579 191, www.profi.je.cz

Objednatel: Statutární město Jihlava

akce
CYKLOSTEZKA R09 JIHLAVA
UL. PRŮMYSLOVÁ - HEROLTICE

obsah
Situace stavby I.

formát	5 A4
datum	09/2024
stupeň	PDPS
zak.č.	2024-000010
paré č.	
měřítko	1:250
č. výkresu	C.2.

PODPOŘIL Kraj Vysočina