

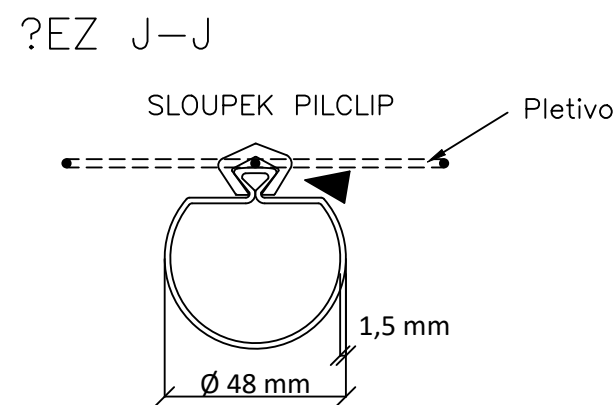
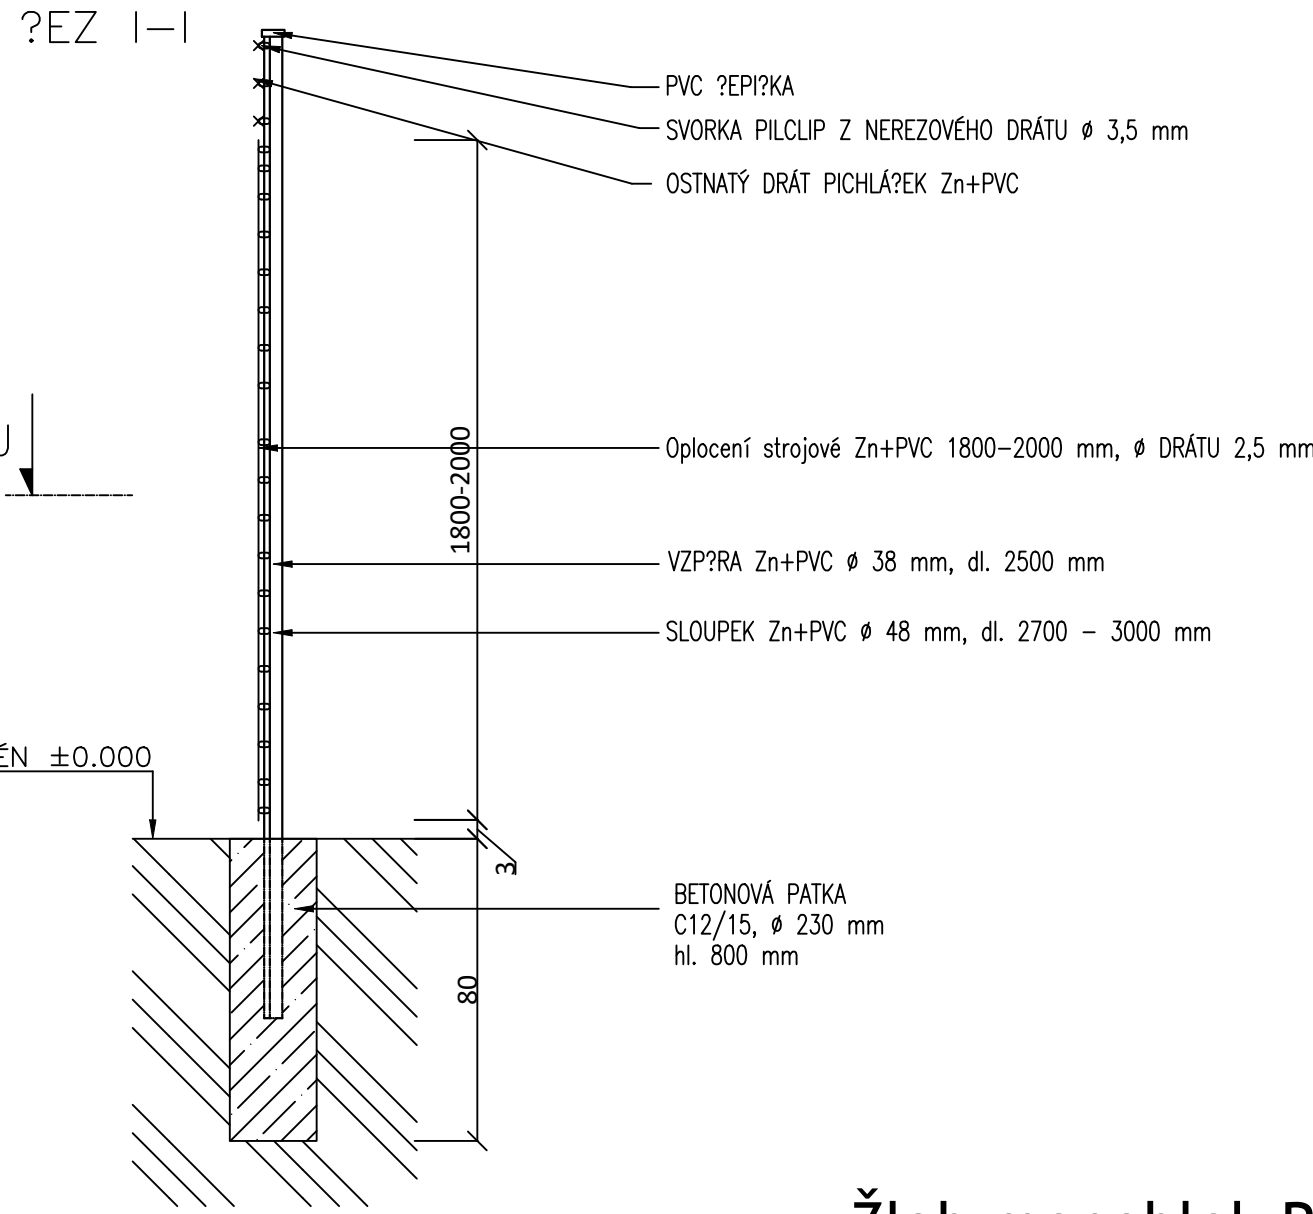
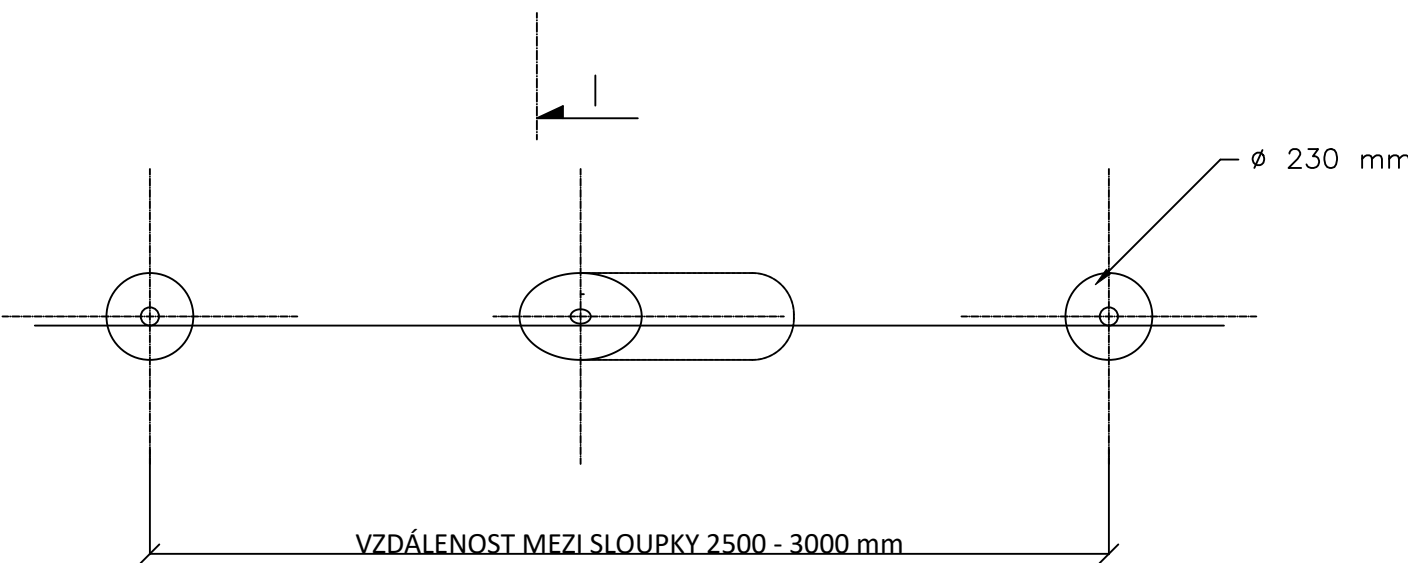




Vzorové oplocení km 0,300 - 0,350 a km 0,702 - 0,876 - 1.úsek

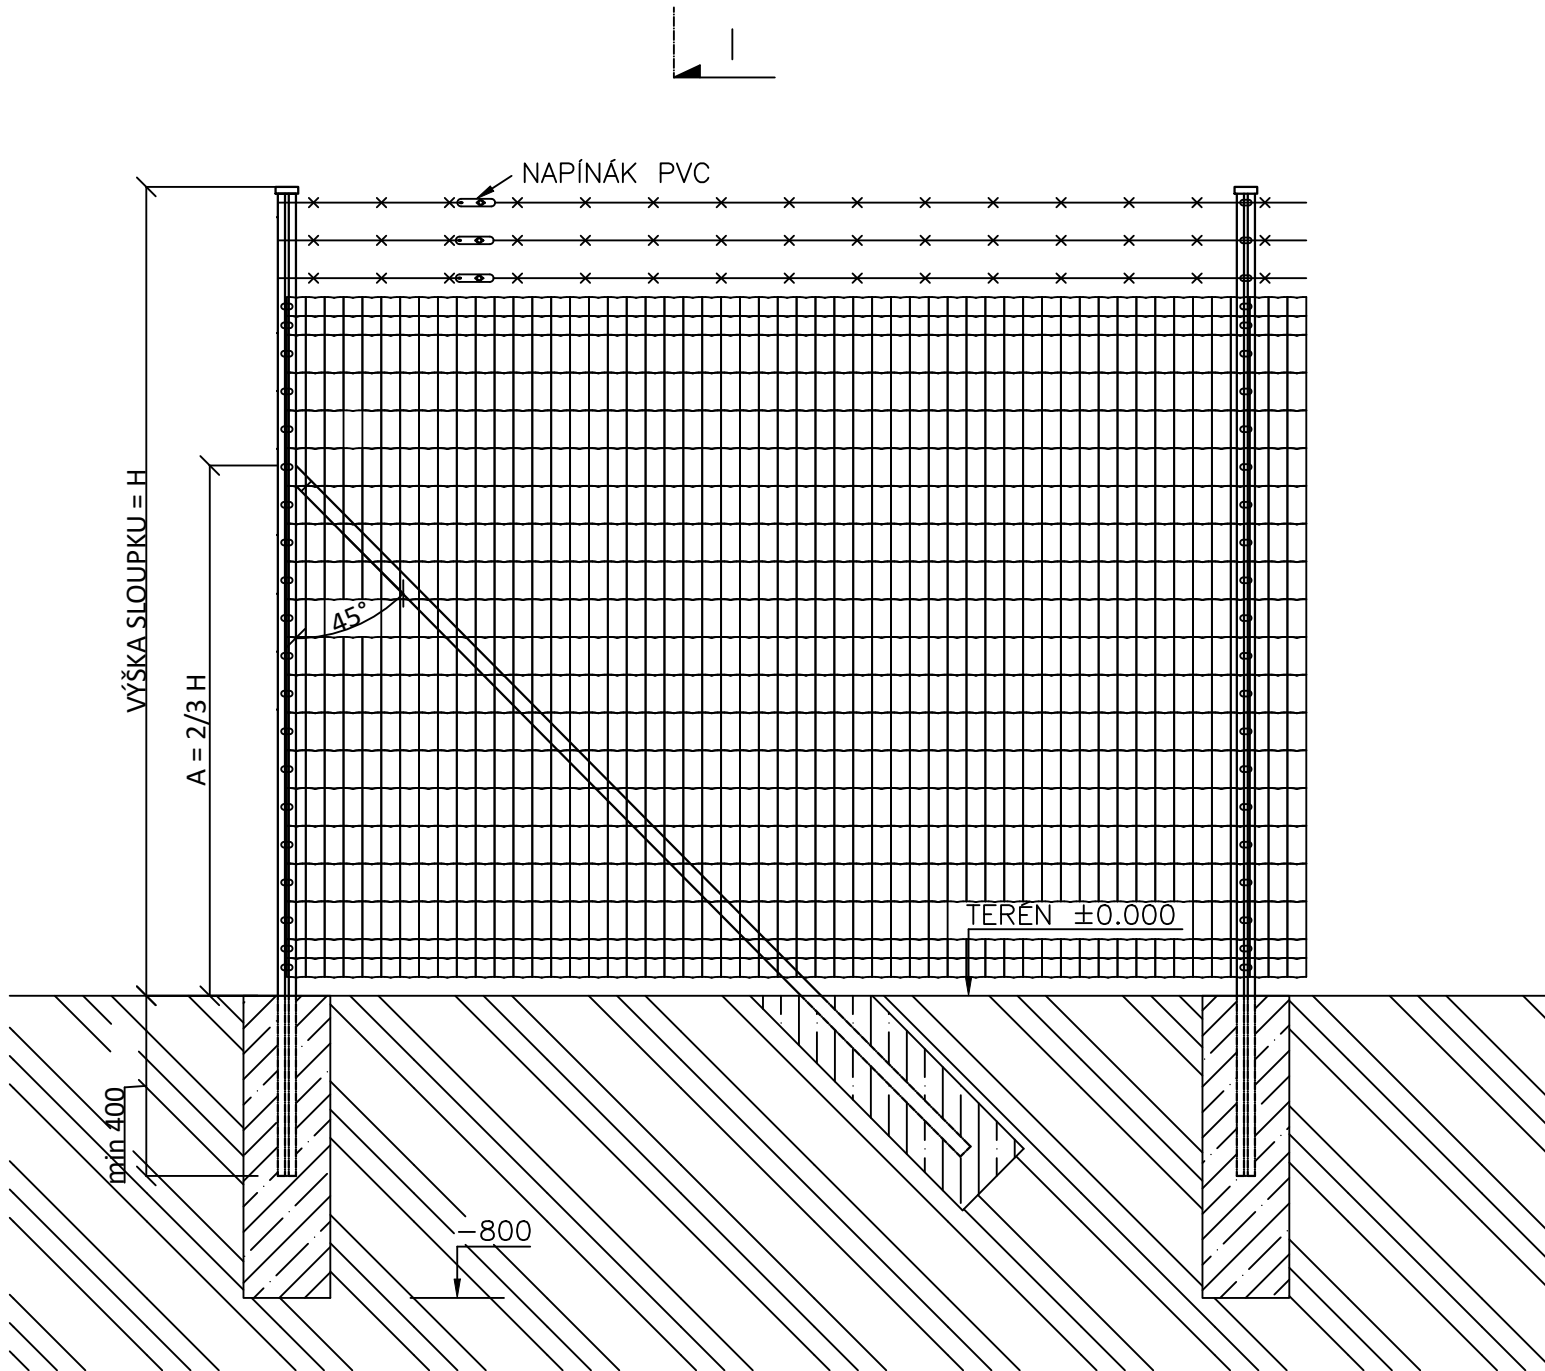


Žlab monoblok RD150 km 0,839

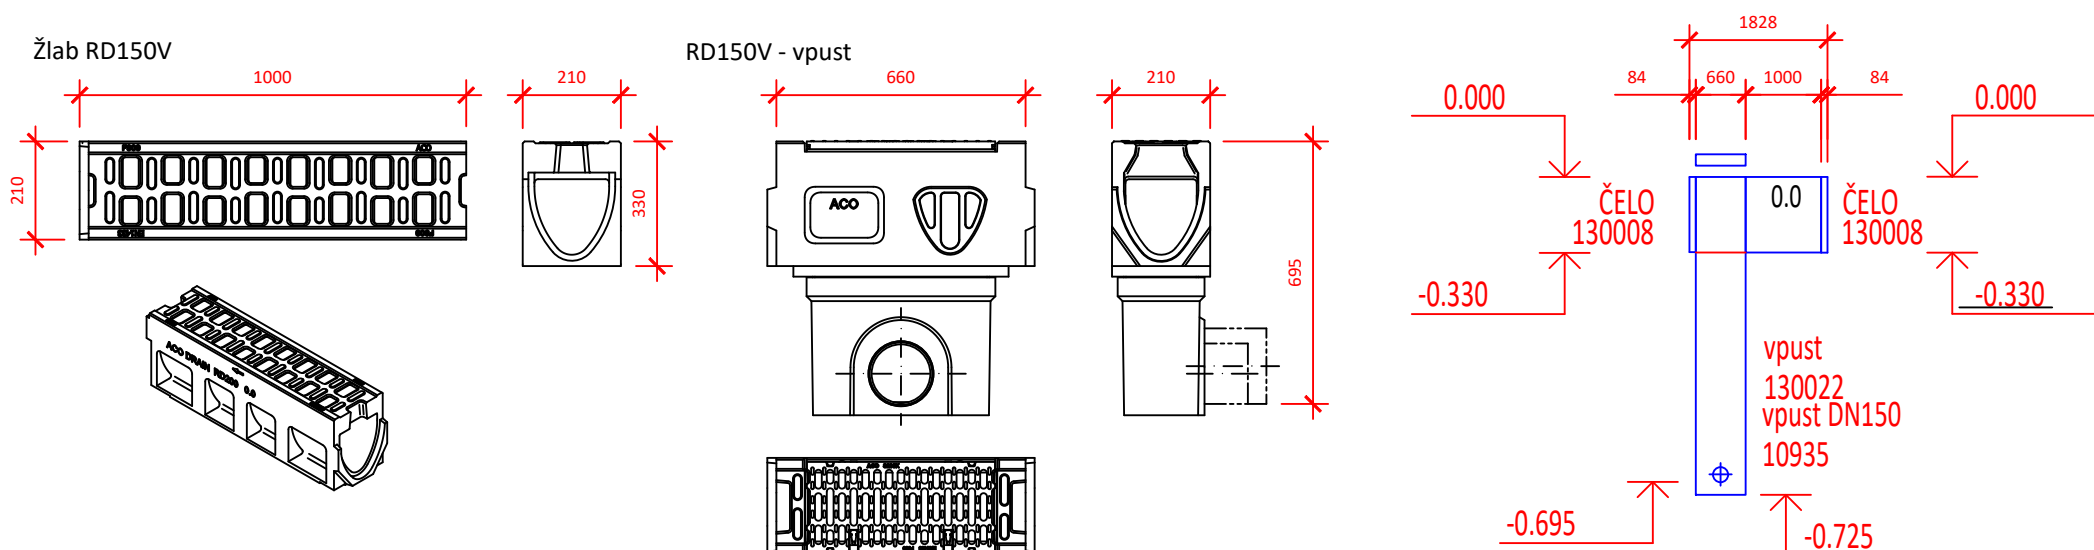

PODÉLNÝ ŘEZ VSAKOVACÍ JÁMOU

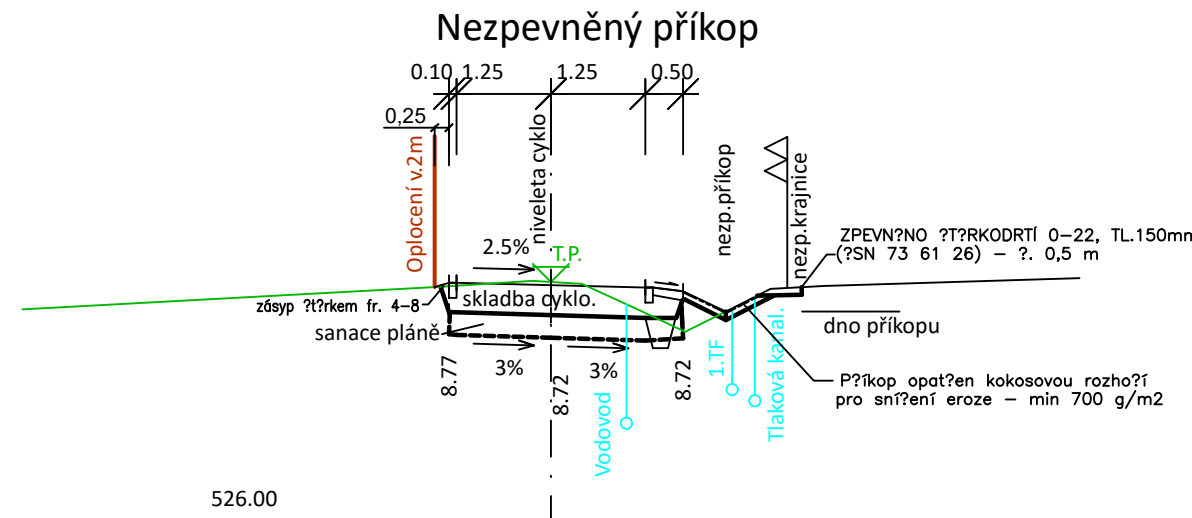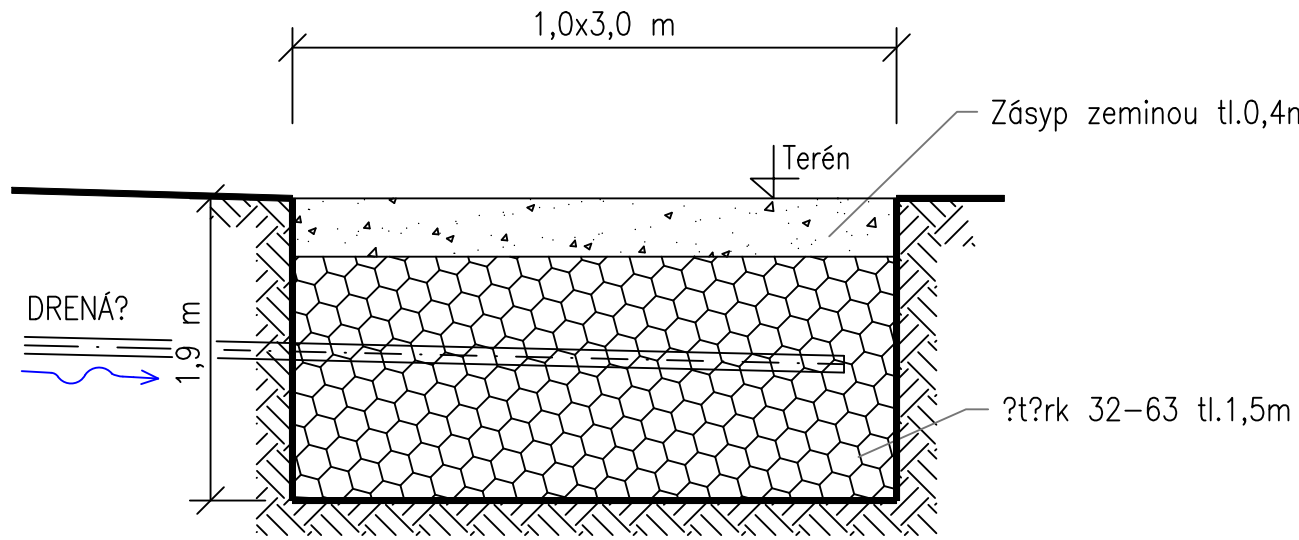

VZOROVÝ PŘÍČNÝ ŘEZ

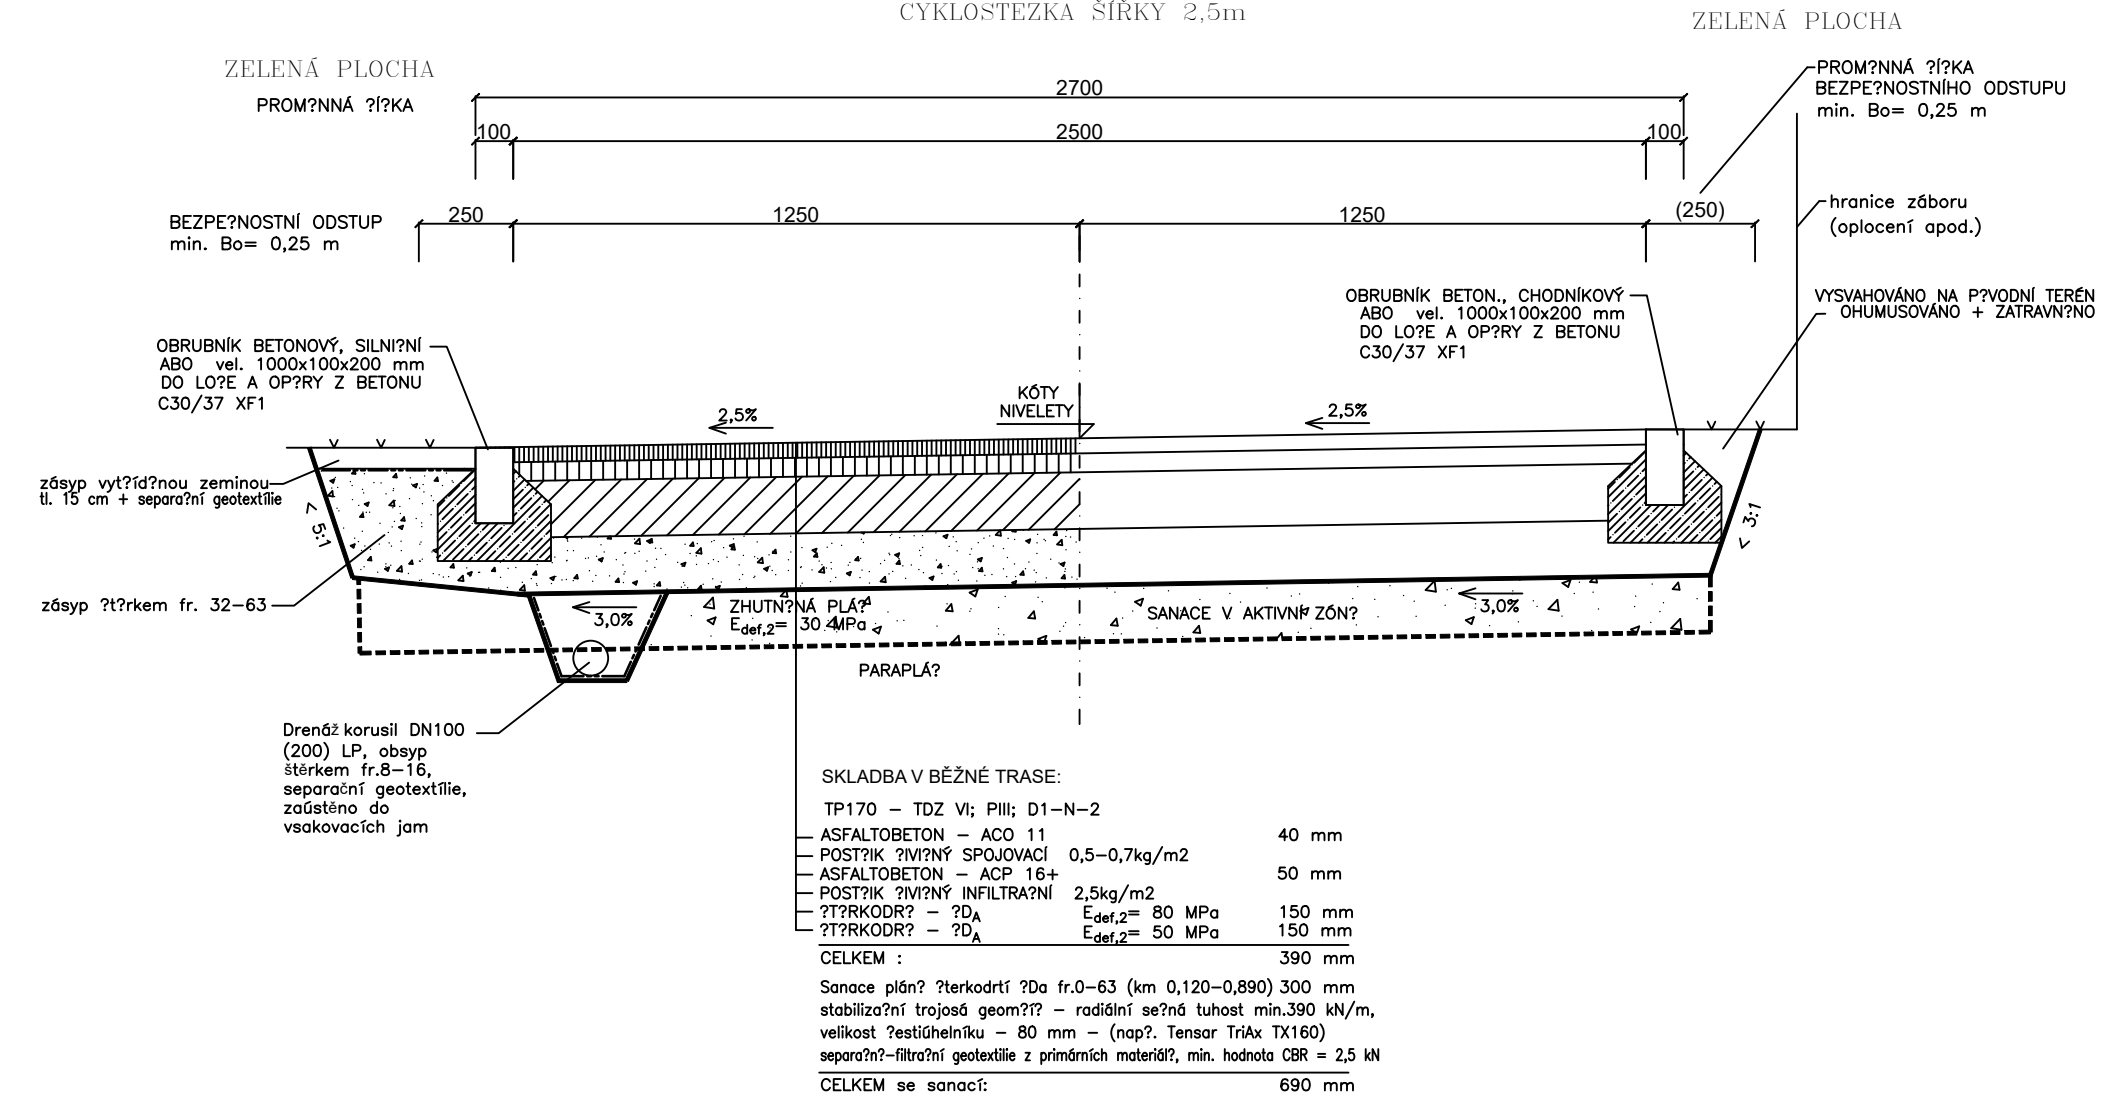

D.

vedoucí projektant	Bc. Pipa		
zodp. projektant	Bc. Pipa		
vypracoval/CAD	Bc. Pipa		
kontroloval	Ing. Sedlák		
Objednatel: Statutární město Jihlava			
akce			
CYKLOSTEZKA R09 JIHLAVA			
UL. PRŮMYSLOVÁ - HEROLTICE			
obsah			
VZOROVÉ PŘÍČNÉ ŘEZY			
měřítko			
1:20			
č. výkresu			
D.1.			