



OPRAVY KOMUNIKACÍ

VZOROVÝ PŘÍČNÝ ŘEZ RÝHOU VODOVODU

SAMOSTATNÁ RÝHA VODOVODU

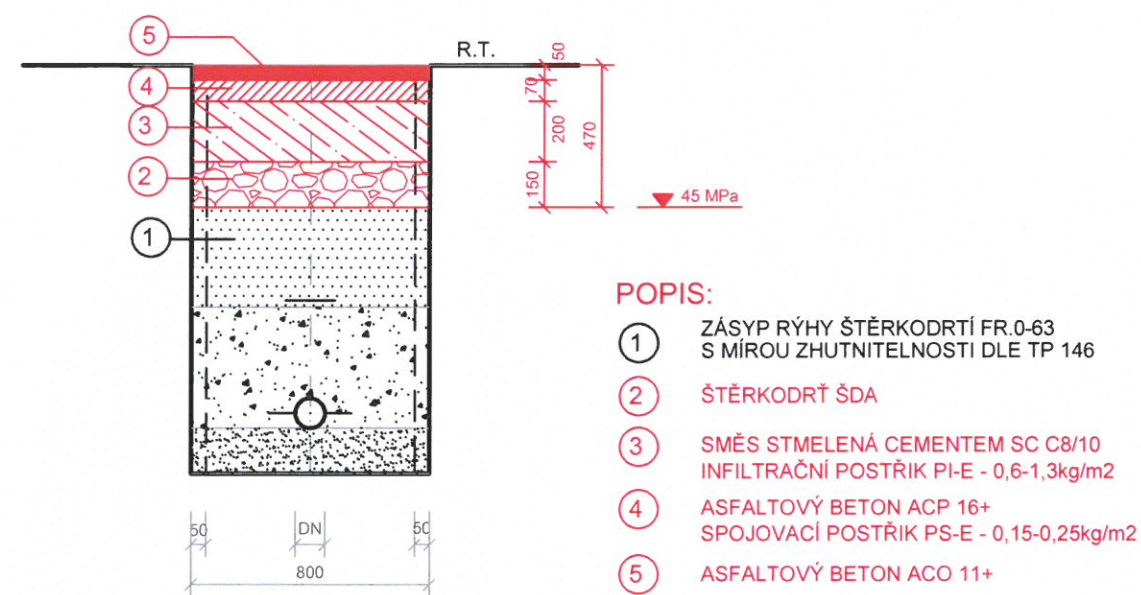


SOUBĚŽNÁ RÝHA KANALIZACE S VODOVODEM

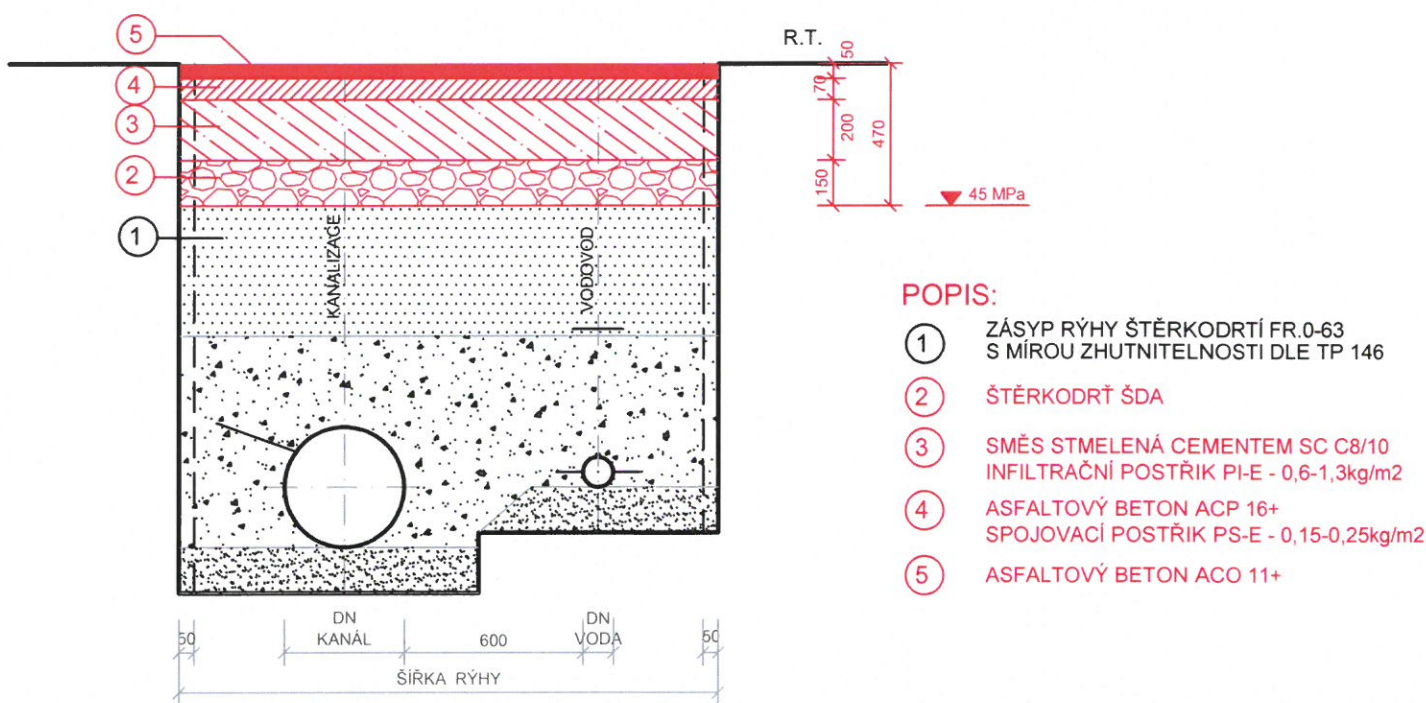

VZOROVÝ PŘÍČNÝ ŘEZ RÝHOU VOD. PŘÍPOJKY

SAMOSTATNÁ RÝHA VODOVODNÍ PŘÍPOJKY

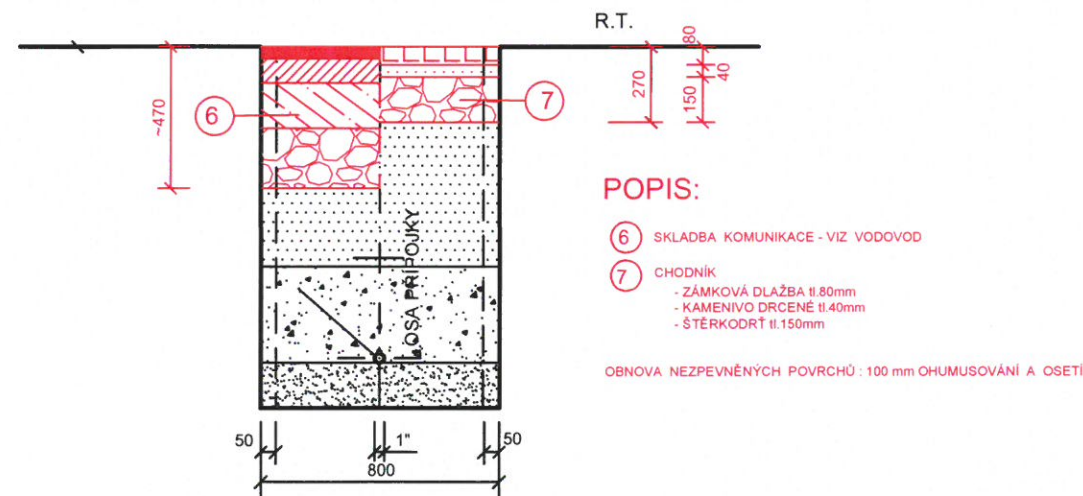

POZNÁMKA:

Opravy povrchů jsou detailně řešeny v TECHNICKÉ ZPRÁVĚ , číslo přílohy: D.4.1

PARÉ :


ŠÍŘKA RÝHY

Šířka rýhy s pažením pro vodovod DN80, DN 100 : **900 mm**

Šířka rýhy s pažením pro souběh vodovodu DN80, DN 100 s kanalizací DN 300, DN 400 : **1800 mm**

Šířka rýhy s pažením pro souběh vodovodu DN80, DN 100 s kanalizací DN 500 : **1900 mm**

Šířka rýhy s pažením pro vodovodní přípojky : **900 mm**

Zodp. projektant	Vypracoval	Kontroloval	 Soběšická 820/156, Lesná, 638 00 Brno	
Ing. Sabol		Ing. Faltýnková		
Investor : Statutární město Jihlava, Masarykovo nám. 1, 586 01 Jihlava			Formát	2 A4
JIHLAVA, UL. MUSILOVA, HOLÍKOVA, KRAJNÍ			Datum	04/2023
			Účel	DPS
REKONSTRUKCE KANALIZACE A VODOVODU III. TLAKOVÉHO PÁSMO			Čís. zak.	5324A/21
			Měřítko	Čís.přílohy D.4.8
SO 02 VODOVOD II. ETAPA				
VZOROVÁ OPRAVA KOMUNIKACÍ				