



OPRAVY KOMUNIKACÍ

VZOROVÝ PŘÍČNÝ ŘEZ RÝHOU VODOVODU

SAMOSTATNÁ RÝHA VODOVODU

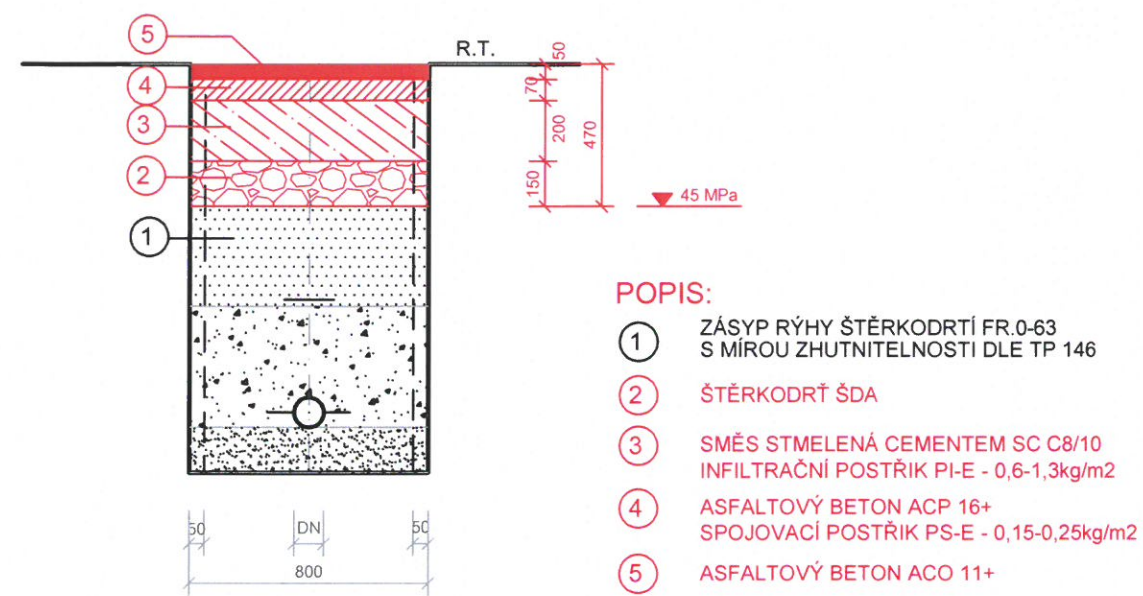


Souběžná rýha kanalizace s vodovodem

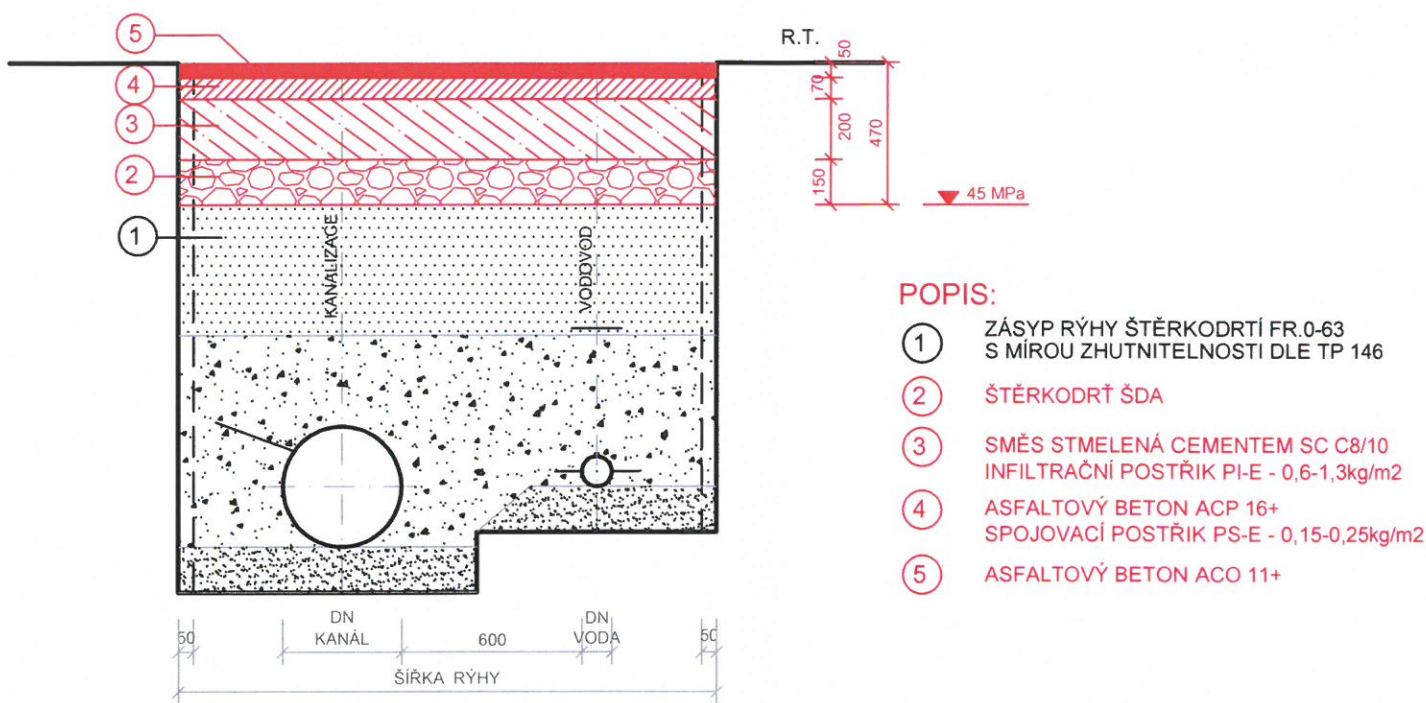

VZOROVÝ PŘÍČNÝ ŘEZ RÝHOU VOD. PŘÍPOJKY


SAMOSTATNÁ RÝHA VODOVODNÍ PŘÍPOJKY

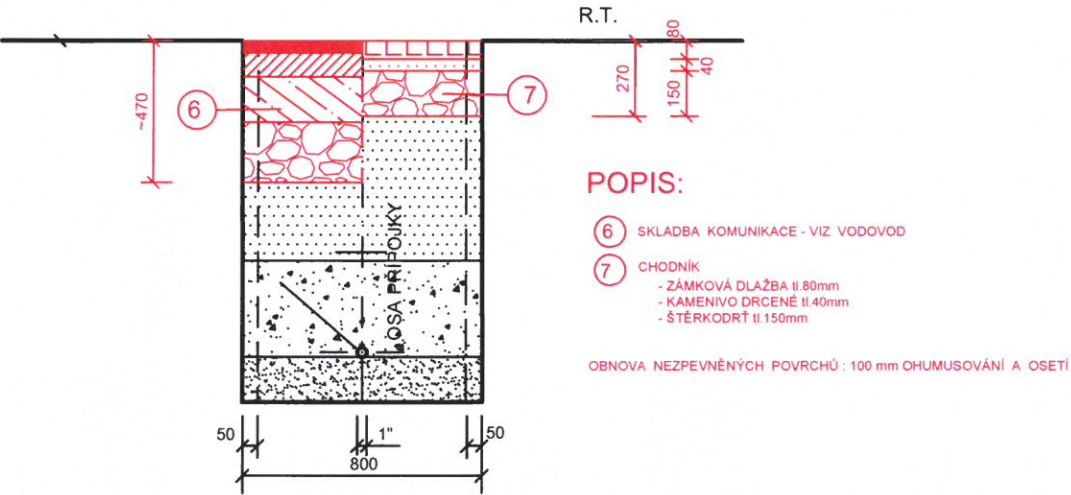

POZNÁMKA:
Opravy povrchů jsou detailně řešeny v TECHNICKÉ ZPRÁVĚ , číslo přílohy: D.3.1

PARÉ :

ŠÍŘKA RÝHY
Šířka rýhy s pažením pro vodovod DN80, DN 100 : 900 mm
Šířka rýhy s pažením pro souběh vodovodu DN80, DN 100 s kanalizací DN 300, DN 400 : 1800 mm
Šířka rýhy s pažením pro souběh vodovodu DN80, DN 100 s kanalizací DN 500 : 1900 mm
Šířka rýhy s pažením pro vodovodní přípojky : 900 mm

Zodp. projektant Ing. Sabol	Vypracoval	Kontroloval Ing. Faltýnková	 Soběšická 820/156, Lesná, 638 00 Brno	
Investor : Statutární město Jihlava, Masarykovo nám. 1, 586 01 Jihlava			Formát	2 A4
JIHLAVA, UL. MUSILOVA, HOLÍKOVA, KRAJNÍ			Datum	04/2023
REKONSTRUKCE KANALIZACE A VODOVODU III. TLAKOVÉHO PÁSMA			Účel	DPS
SO 02 VODOVOD I. ETAPA			Čís. zak.	5324A/21
VZOROVÁ OPRAVA KOMUNIKACÍ			Měřítko	Čís.přílohy D.3.8