



# VZOROVÝ CHARAKTERISTICKÝ PŘÍČNÝ ŘEZ

## UL. MUSILOVA - PO SKLONU TERÉNU

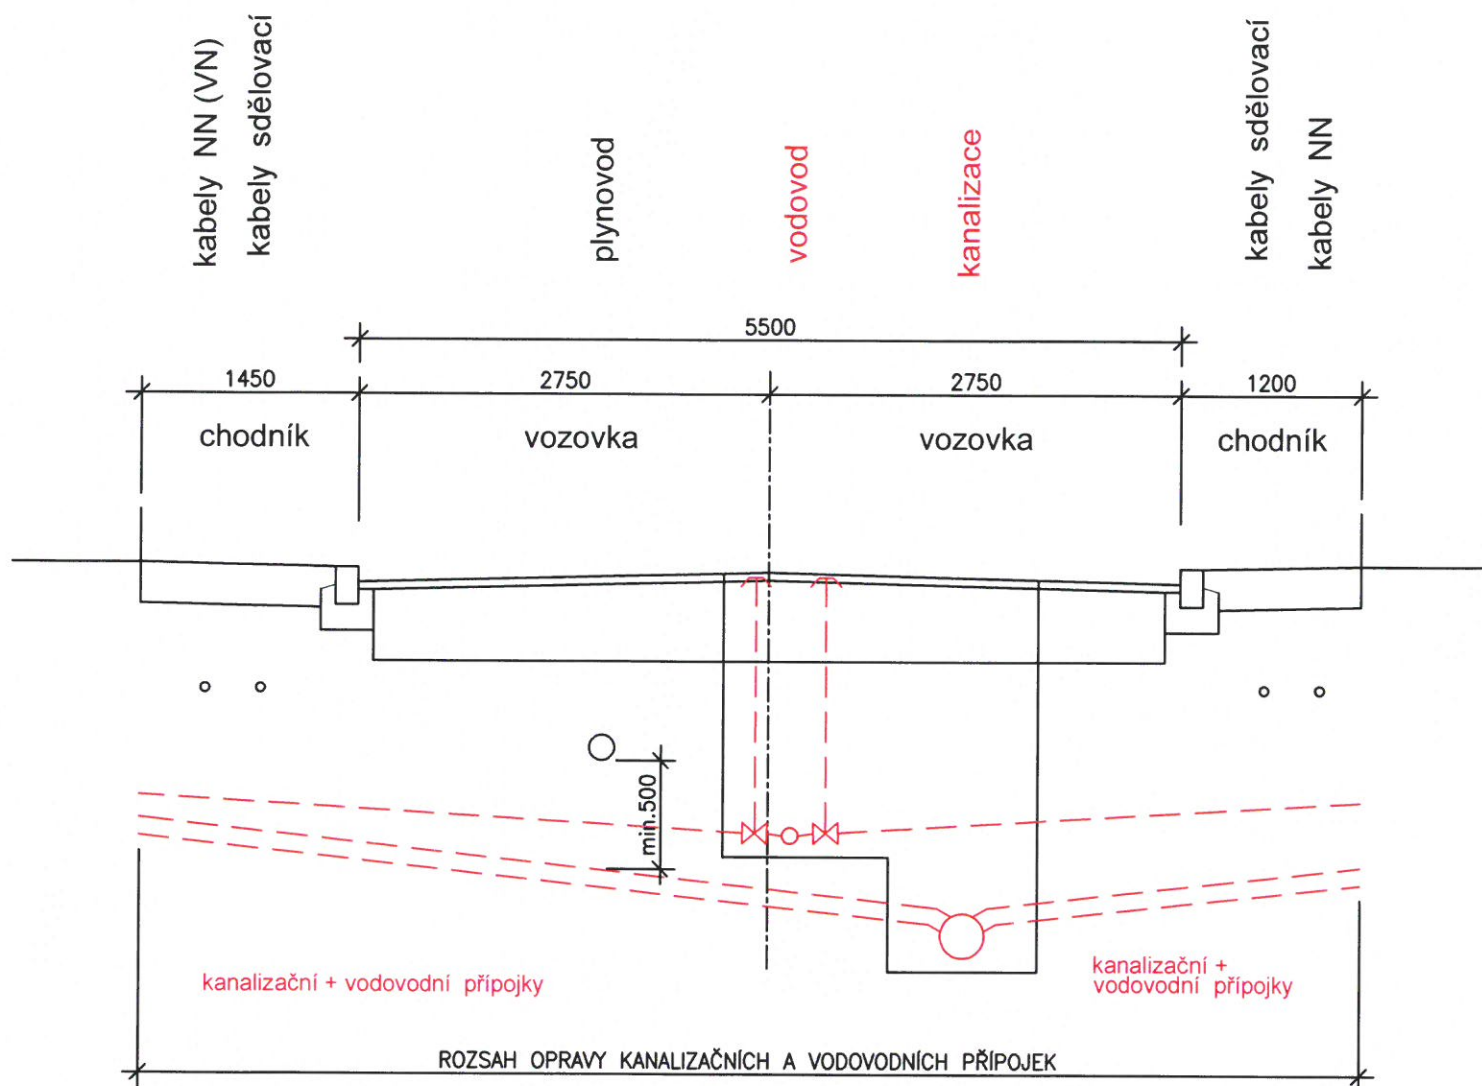

PARÉ :

Zodp. projektant	Vypracoval	Kontroloval	 <b>VODÁRENSKÁ</b> AKCIOVÁ SPOLEČNOST, a.s. Soběšická 820/156, Leáná, 638 00 Bmo	
Ing. Sabol	Ing. Faltýnková	Ing. Faltýnková		
Investor : Statutární město Jihlava, Masarykovo nám. 1, 586 01 Jihlava			Formát	1 A4
<b>JIHLAVA, UL. MUSILOVA, HOLÍKOVA, KRAJNÍ</b> <b>REKONSTRUKCE KANALIZACE A VODOVODU III. TLAKOVÉHO PÁSMA</b>			Datum	04/2023
			Účel	DPS
			Čís. zak.	5324A/21
			SO 02 VODOVOD I. ETAPA	Měřítko
<b>VZOROVÝ CHARAKTERISTICKÝ PŘÍČNÝ ŘEZ</b>				<b>D.3.9</b>