



B03

BETON / ŽELEZOBETON DN 400

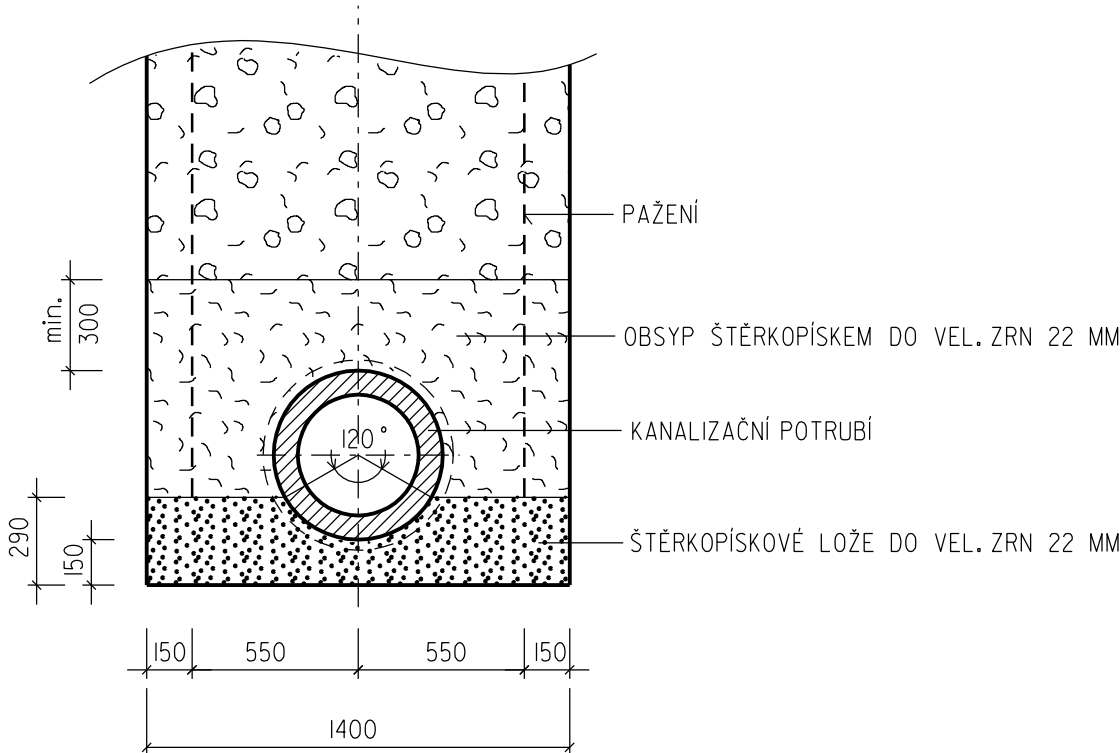


B04


BETON / ŽELEZOBETON DN 400

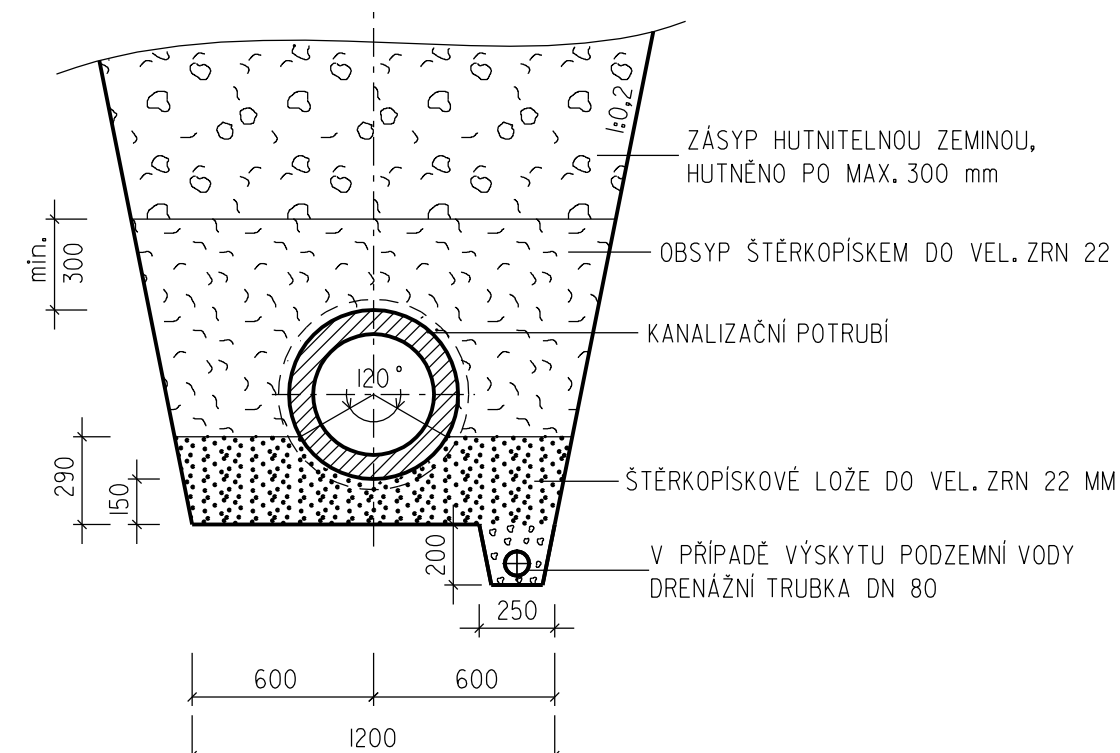


VZOROVÁ SKLADBA ASFALTOVÉ MÍSTNÍ KOMUNIKACE

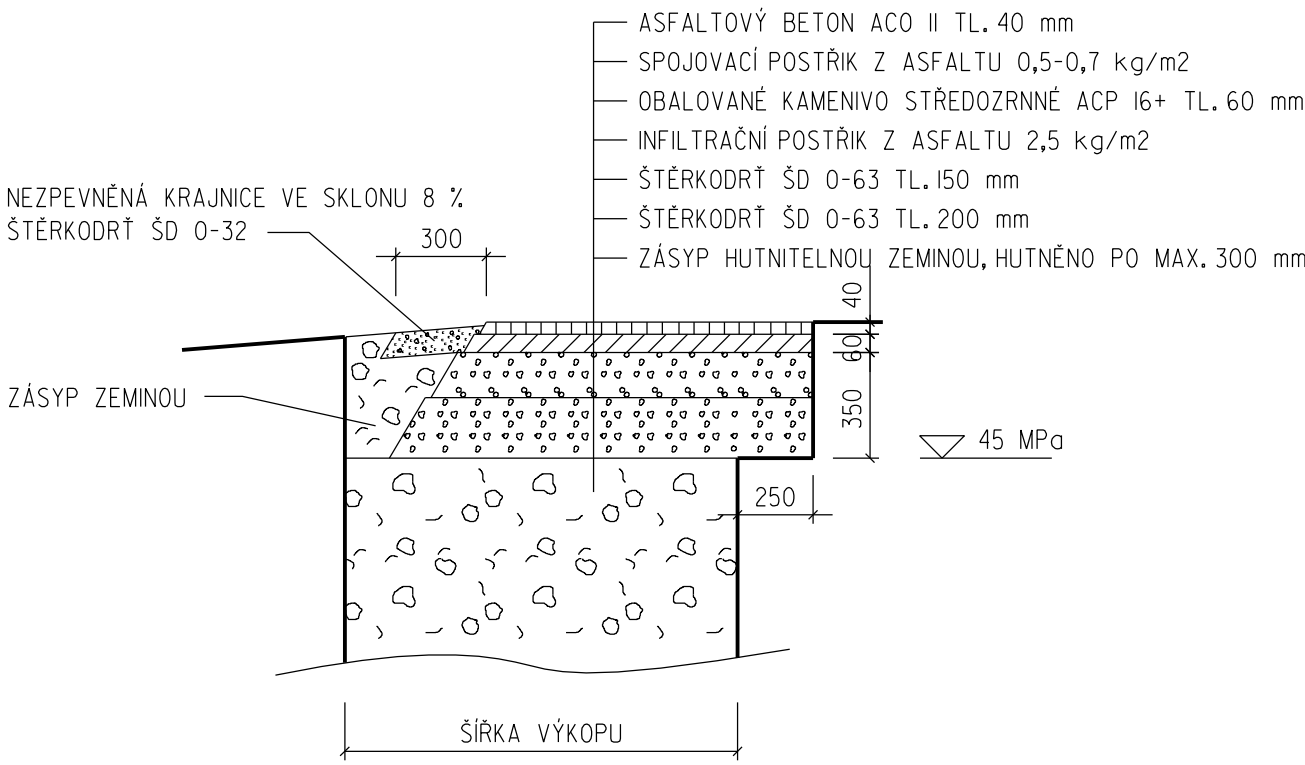

VZOROVÁ SKLADBA ZATRAVNĚNÉ PLOCHY

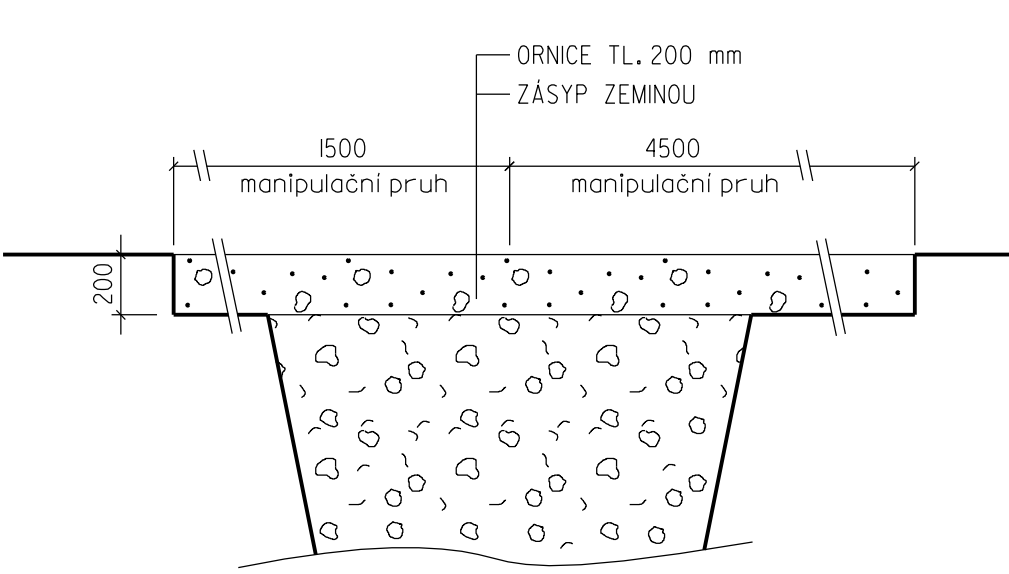

VZOROVÁ SKLADBA MÍSTNÍ KOMUNIKACE
DLAŽEBNÍ KOSTKY

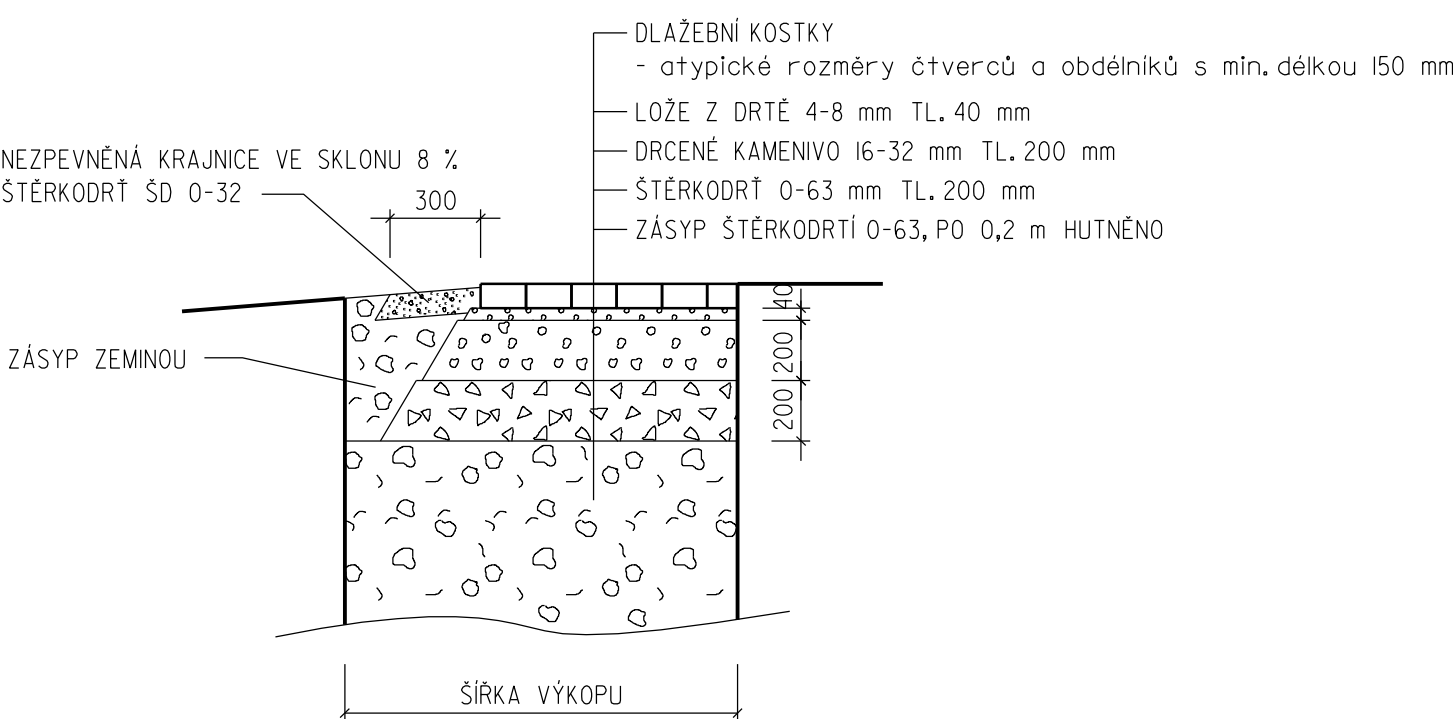

	Vypracoval ING. KOPECKÝ	Autorizovaný inženýr ING. NOVOTNÝ	<div>AOA - CLEAN projekční a geodetická kancelář U DVORA 11 JIHLAVA</div>	
Investor : Statutární město Jihlava	Kraj : Vysočina			
Dostavba kanalizace Popice u Jihlavy			Datum	09/2023
			Číslo zak.	2666
			Stupeň	DÚR + DSP
Příloha : VZOROVÉ PŘÍČNÉ ŘEZY			Měřítko : 1:25	Příloha č.: D.6