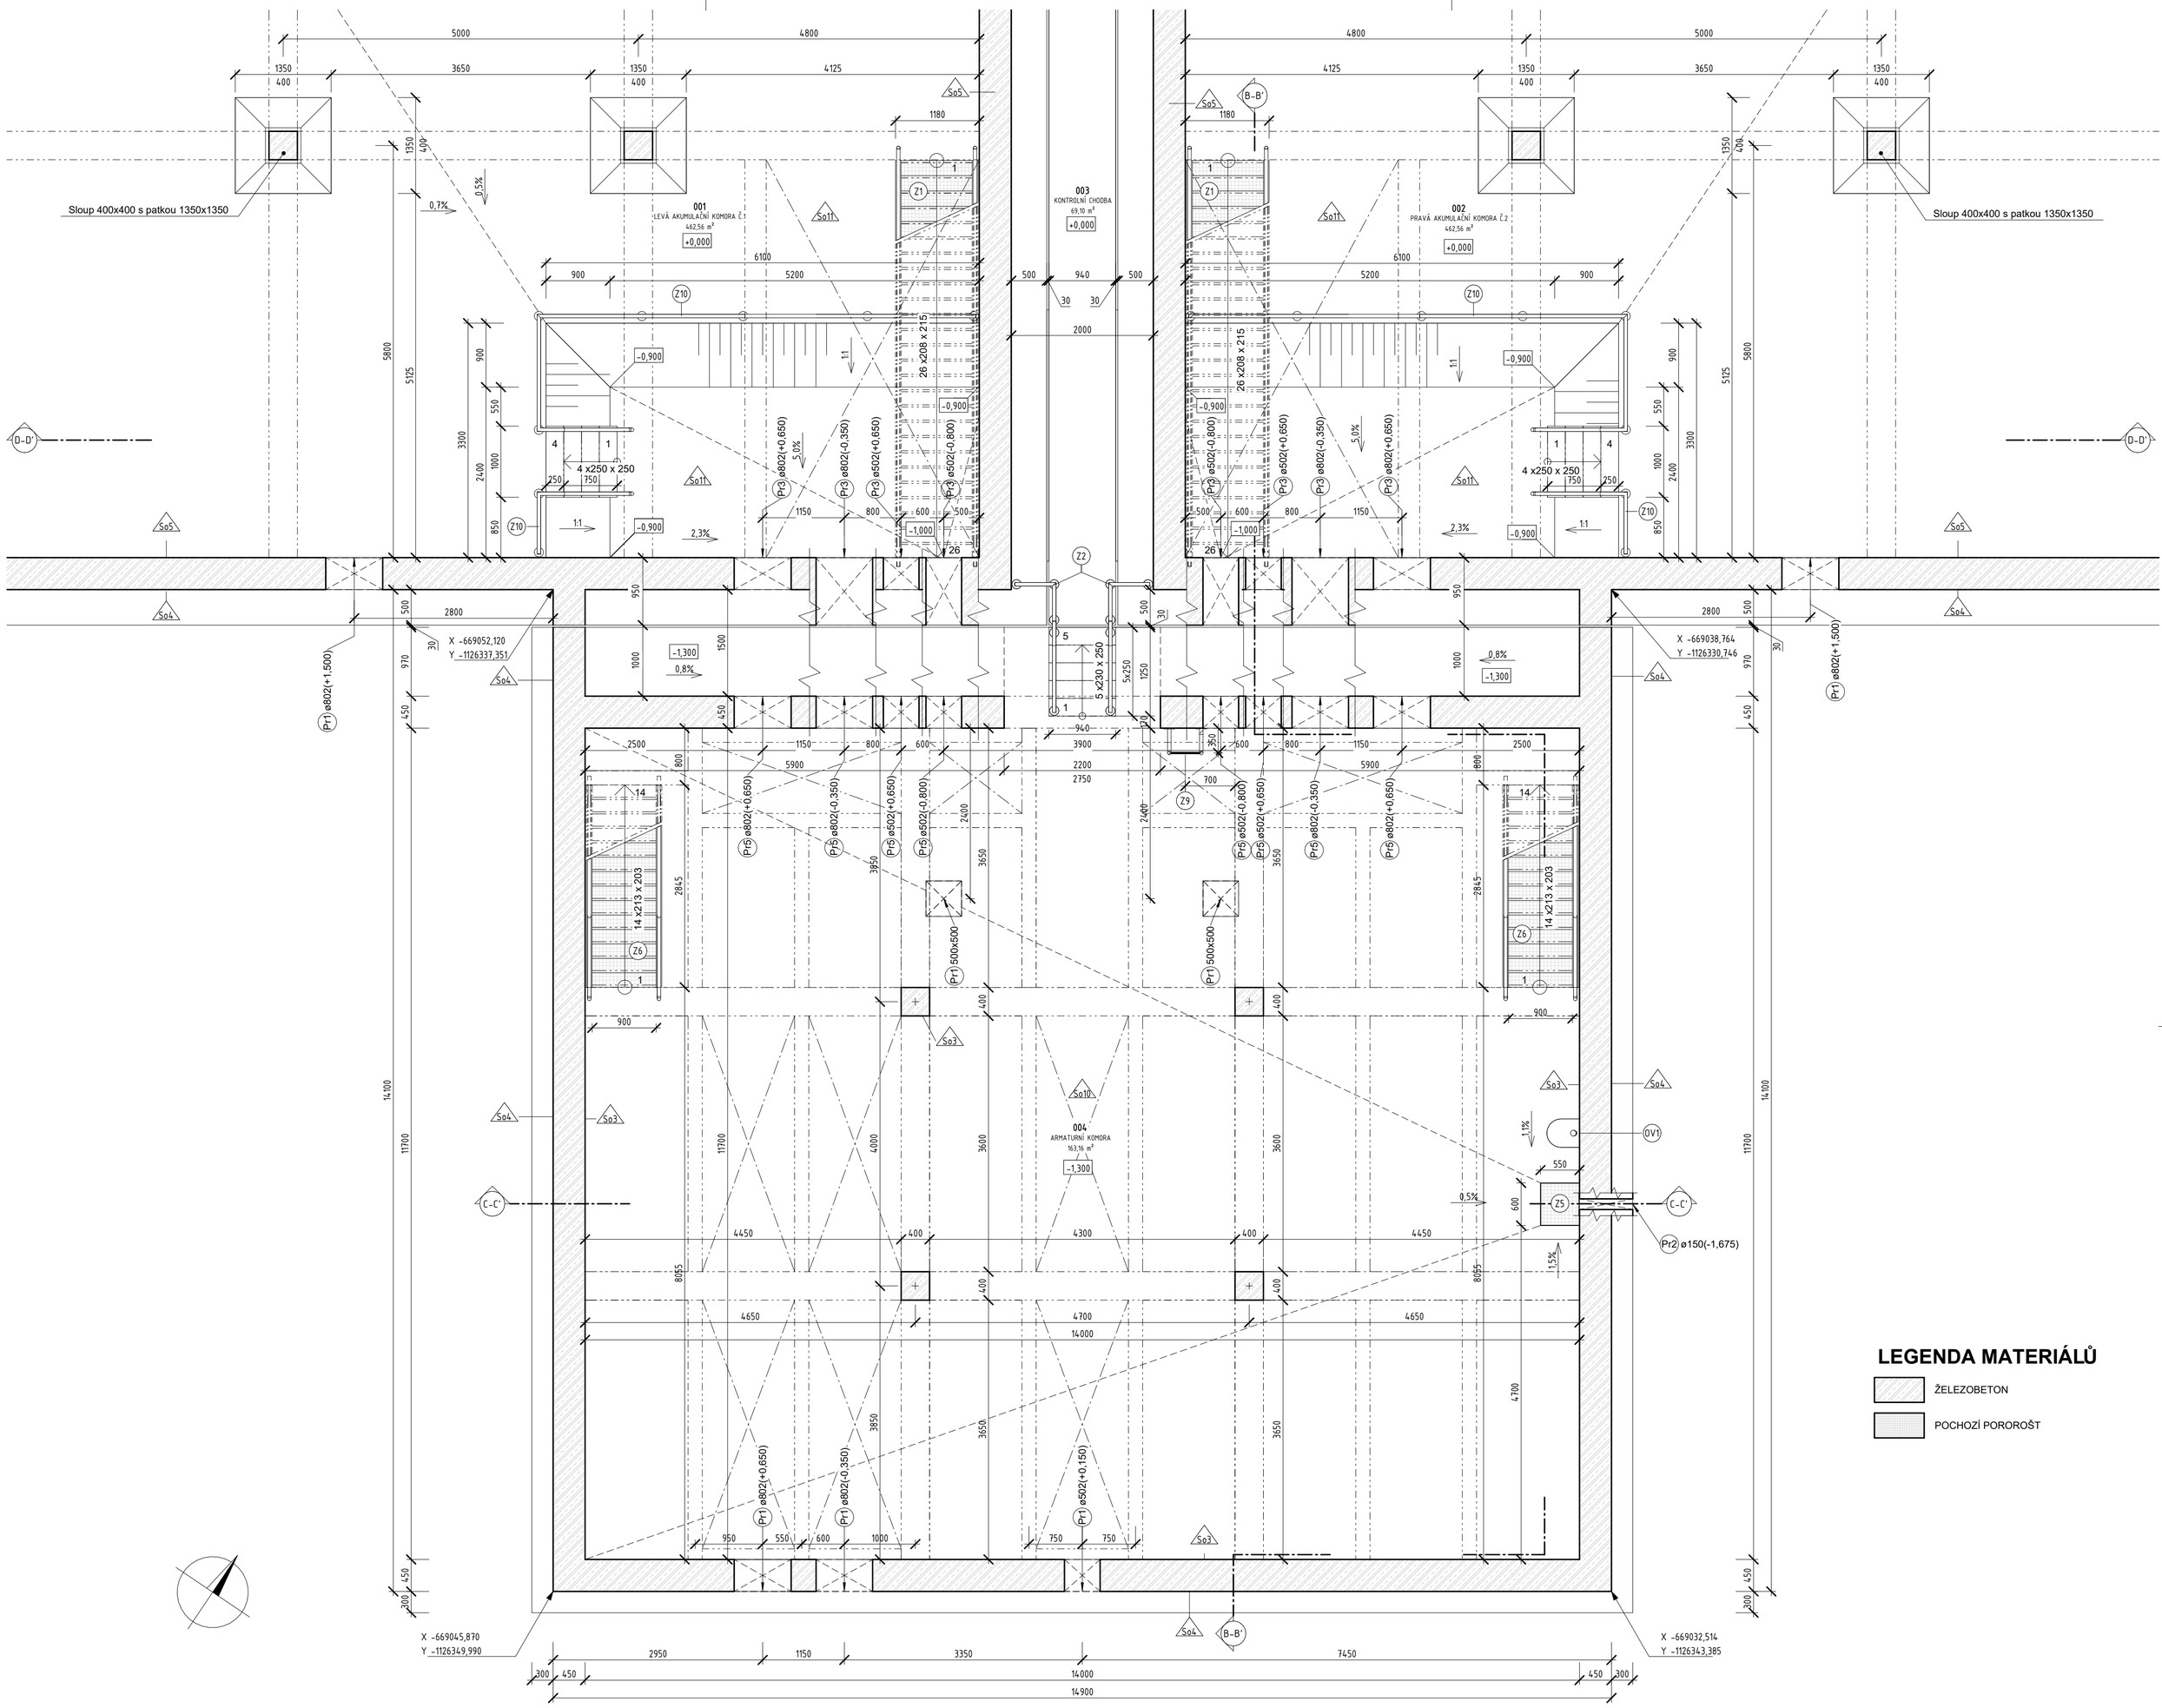

LEGENDA MATERIÁLŮ

- ŽELEZOBETON
- POCHOZÍ POROROŠT

TABULKA MÍSTNOSTÍ - CELKOVÁ

VYSVĚTLIVKY:

SHSSsA - SVĚTLEŠEDÁ HYDROIZOLAČNÍ STĚRKA SANAČNÍ S ATESTEM NA STYK S PITNOU VODOU
KDS - KERAMICKÁ DLAŽBA SLINUTÁ, VČETNĚ SOKLU VÝŠKY 150mm
SB - SPÁDOVÝ BETON
ŽB-PB2 - ŽELEZOBETON V POHLEDOVÉM PROVEDENÍ PB2-C1-H1-S2-U2-B1-T1 DLE TP03 ČBS
ŽB - ŽELEZOBETON BEZ POŽADAVKU NA POHLEDOVOST

M.Č.	ÚČEL MÍSTNOSTI	PL.	OBV.	S.V.	OBJ.	PODL.	STĚNY	STROP	T.
SUTERÉN									
001	LEVÁ AKUMULAČNÍ KOMORA Č.1	462,56 m²	86,40 m	6,60 m	2465,48 m³	ŽB; SHSSsA	ŽB; SHSSsA	ŽB; SHSSsA	0 °C
002	PRAVÁ AKUMULAČNÍ KOMORA Č.2	462,56 m²	86,40 m	6,60 m	2465,48 m³	ŽB; SHSSsA	ŽB; SHSSsA	ŽB; SHSSsA	0 °C
003	KONTROLNÍ CHODBA	69,10 m²	79,10 m	6,90 m	412,58 m³	ŽB	ŽB-PB2	ŽB-PB2	0 °C
004	ARMATURNÍ KOMORA	163,16 m²	51,40 m	3,30 m	498,47 m³	SB	ŽB-PB2	ŽB-PB2	5 °C
PŘÍZEMÍ									
101	NIKA LEVÉ AKUMULAČNÍ KOMORY	27,99 m²	26,20 m	2,20 m	61,57 m³	KDS	ŽB; SHSSsA	ŽB; SHSSsA	0 °C
102	NIKA PAVÉ AKUMULAČNÍ KOMORY	27,99 m²	27,00 m	2,20 m	61,57 m³	KDS	ŽB; SHSSsA	ŽB; SHSSsA	0 °C
103	KONTROLNÍ CHODBA	15,10 m²	19,10 m	2,20 m	33,22 m³	- - -	ŽB-PB2	ŽB-PB2	0 °C
104	VSTUPNÍ KOMORA	173,60 m²	53,00 m	5,80 m	1006,88 m³	KDS	ŽB-PB2	ŽB-PB2	5 °C

ZÁKLADOVÝ ZEMNIČ

- PŘI BETONÁŽI ZÁKLADOVÉ DESKY BUDE PO OBVODU ULOŽEN DO BETONU ZEMNÍCÍ PÁSEK FeZn 30 x 4 mm (POZINKOVANÝ)
- VOLNÉ KONCE (1) A (2) BUDOU VYVEDENY V DL. 3,0 m ZE ZÁKLADU
- PÁSEK ULOŽIT PŘI BETONÁŽI ZÁKLADŮ 100 mm OD SPODNÍHO LÍCE
- PRO KŘIŽOVÉ A SOUBEŽNÉ SPOJENÍ ZEMNICÍCH PáSKŮ BUDOU POUŽITY KŘIŽOVÉ A SOUBEŽNÉ FeZn SVORKY
- PÁSEK (ODBOČKA) BUDE VEDEN DO STĚNY ARMATURNÍ KOMORY A VYVEDEN VE VÝŠCE cca 1,50m NAD PODLAHOU (VOLNÝ KONEC 3)
- SPOJE ZEMNIČŮ OPATŘIT 2X NÁTĚREM BITUMENOVOU STĚRKOU PRO HYDROIZOLACI V BEZ OBSAHU ROZPOUŠTĚDEL
- PŘI PROVÁDĚNÍ UZEMNĚNÍ JE TŘEBA DBÁT POKYNŮ PŘÍSLUŠNÉ ČSN 33 2000-5-54 ED.3
- CELKOVÁ DÉLKA ZEMNÍCÍHO PÁSKU FeZn 30 x 4 mm JE xyz bm.

POZNÁMKY

- NEDÍLNOU SOUČÁSTÍ VÝKRESU JE TECHNICKÁ ZPRÁVA
- KONSTRUKCE OBSAHUJÍ POVRCHOVÉ ÚPRAVY , KTERÉ NEJSOU VE VÝKRESU ZAKRESLENY
- SITUOVÁNÍ A ROZMĚRY OTVORŮ V ŽB KONSTRUKCÍCH VIZ VÝKRESY TVARU A VÝZTUŽE PROVEDENÍ PROSTUPŮ SE UVAŽUJE JÁDROVÝM VRTÁNÍM
- ZPŮSOB TĚSNĚNÍ PROSTUPŮ V ŽB KONSTRUKCÍCH VIZ SAMOSTATNÁ PŘÍLOHA
- ZPŮSOB TĚSNĚNÍ PRACOVNÍCH SPÁR V ŽB KONSTRUKCÍCH JE ŘEŠEN VE VÝKRESECH TVARU A VÝZTUŽE
- ZÁMEČNICKÉ VÝROBKY (Z/X) - VIZ SAMOSTATNÝ VÝKAZ
- OBSYPY SUTERÉNNÍCH PROSTOR BUDOU PROVÁDĚNY NESOUDRŽNOU ZEMINOU, PO VRSTVÁCH 300mm, HUTNĚNÍ LEHKÝM HUTNÍCÍM ZAŘÍZENÍM. OBSYPY BUDOU OPATŘENY VHODNÝM SUBSTRÁTEM TL. 100mm A BUDOU ZATRAVNĚNY LUČNÍ SMĚSÍ
- PŘI ZAKLÁDÁNÍ STAVBY DBÁT POKYNŮ UVEDENÝCH VE STATICKÉM VÝPOČTU

±0,000 =564,500 m.n.m.

VÝŠKOPISNÝ SYSTÉM: BpV
POLOHOPISNÝ SYSTÉM: S-JTSK

Kreslil: ING. M. HORŇÁK	Projektant: ING. M. HORŇÁK	Hlavní projektant: ING. M. COUFAL, PH.D	Techn. kontrola: ING. R. KASAL, PH.D.

VODOHOSPODÁŘSKÝ ROZVOJ A VÝSTAVBA a.s.
NÁBŘEŽN I 90/4
150 00 Praha 5

Kraj: VYSOČINA
Obec: JIHLAVA

Stavebník: STATUTÁRNÍ MĚSTO JIHLAVA

Název stavby: POSÍLENÍ VODOVODNÍ SÍTĚ – VODOJEM BUKOVNO, JIHLAVA

Část projektu: SO 01 STAVEBNÍ ČÁST

Příloha: PŮDORYS 1PP - ARMATURNÍ KOMORA

Soubor:	Stavební část.rfa
Formát:	6 x A4
Datum:	BŘEZEN 2024
Stupeň:	DPS
Č. zakázky:	5265/002
Měřítko:	1:50
Číslo přílohy:	D.1.1.6

Tento výkres a jeho přílohy jsou duševním vlastnictvím akciové spole čnosti Vodohospodářský rozvoj a výstavba, a.s.