


VZOROVÝ ŘEZ RÝHOU


VZOROVÉ ŘEZY RÝHOU M 1:50

TRASA ODPADU MIMO ASFALTOVÉ KOMUNIKACE
SOUBĚH VODOVODU (2 x DN 500) , ODPADU Z VDU A PŘÍPOJKY NN

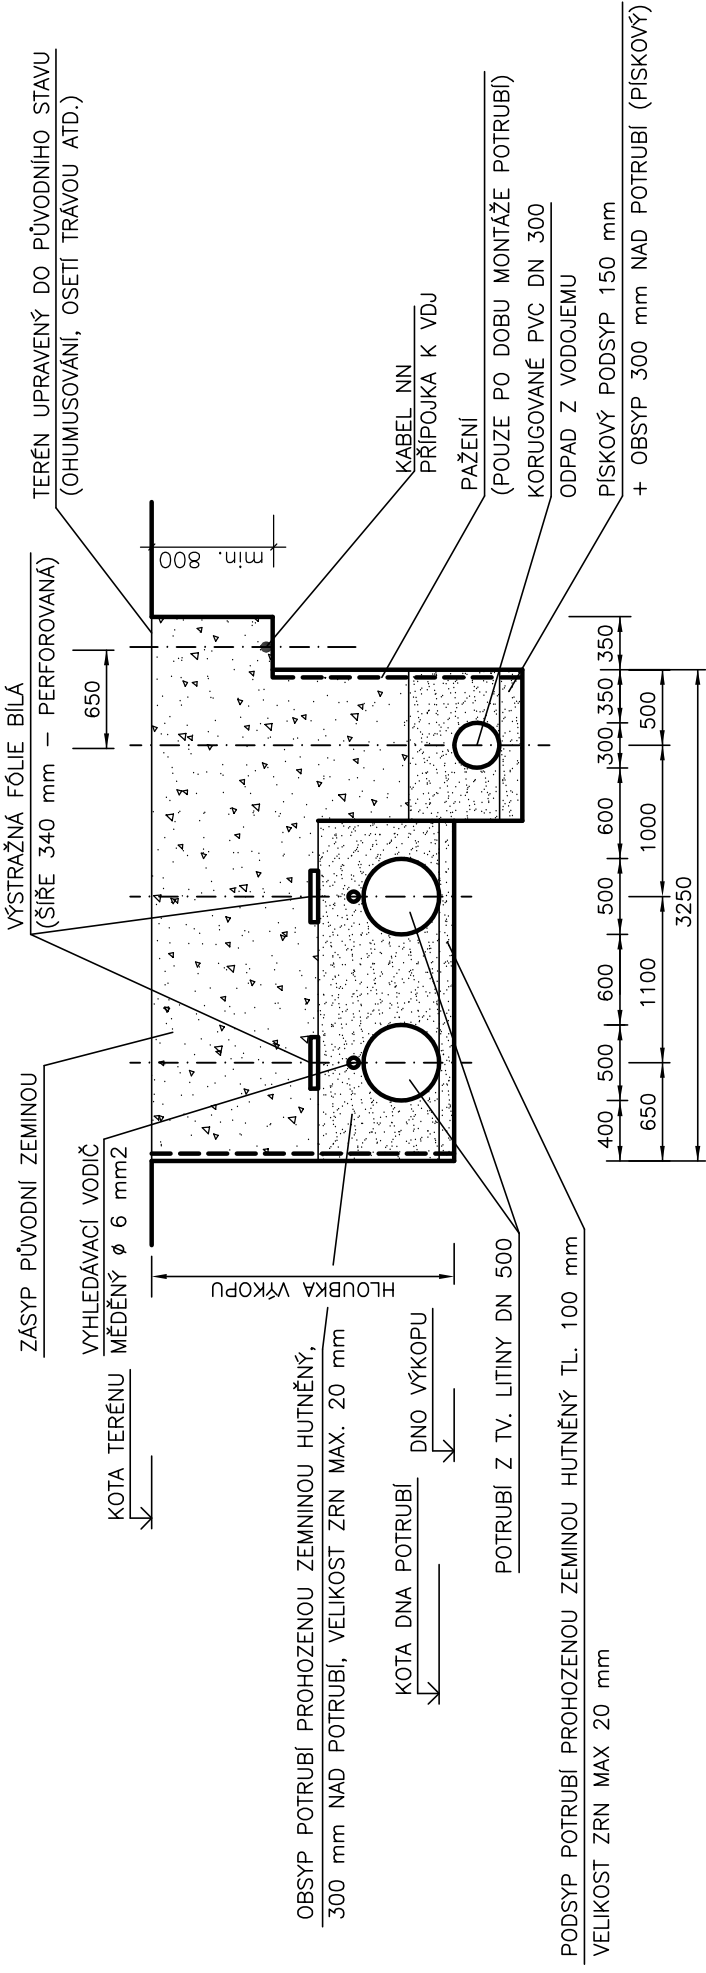


VZOROVÉ ŘEZY RÝHOU M 1:50

TRASA ODPADU MIMO ASFALTOVÉ KOMUNIKACE
SOUBĚH VODOVODU DN 500, ODPADU Z VDU A PŘÍPOJKY NN

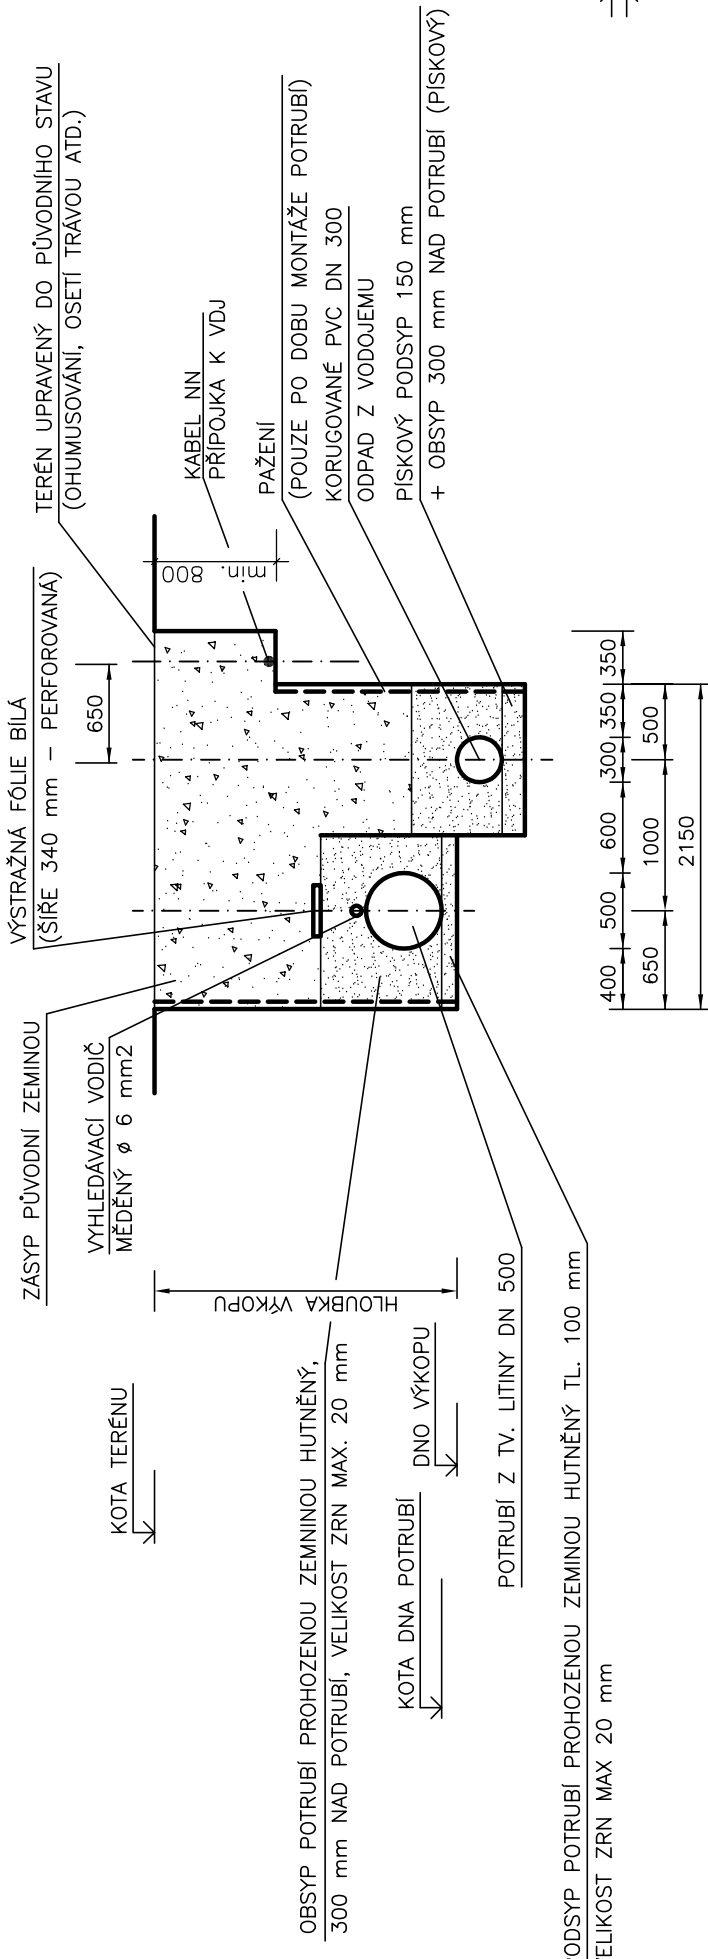


VZOROVÉ ŘEZY RÝHOU M 1:50:

TRASA ODPADU V TRAVNATO–ŠTĚRKOVÉ CESTĚ:

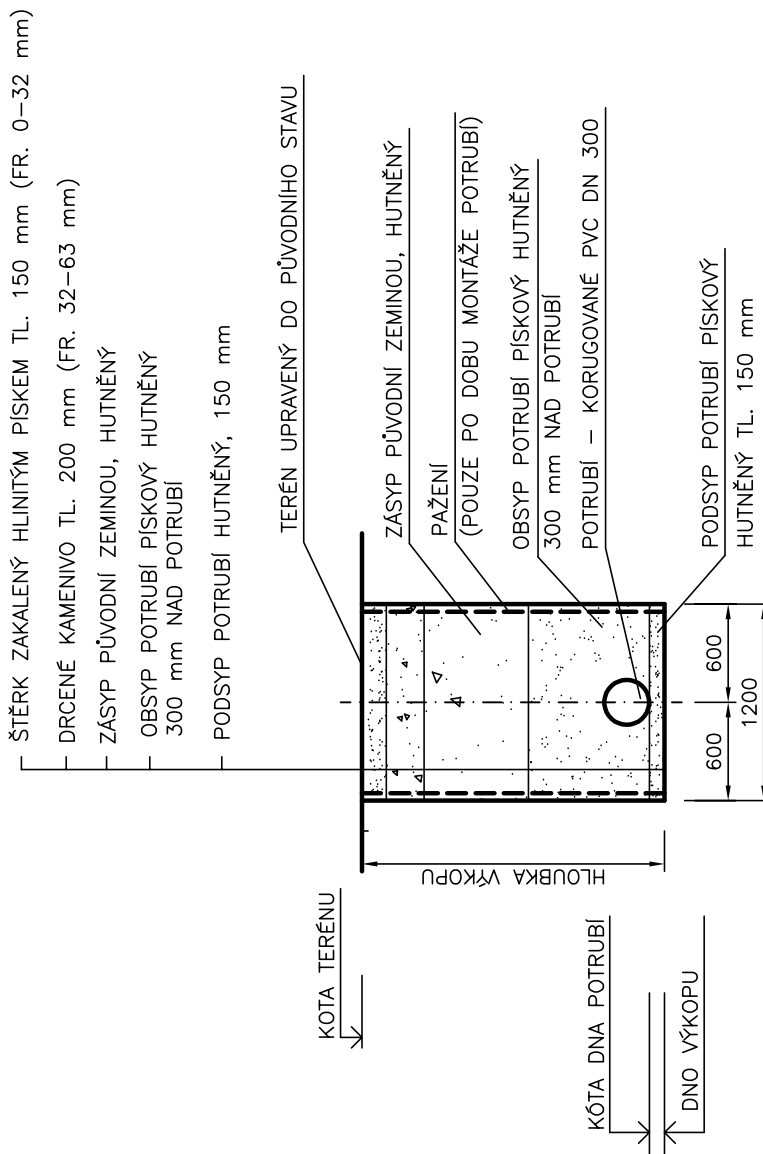


VZOROVÉ ŘEZY RÝHOU M 1:50:

TRASA VODOVODU V TRAVNATO–ŠTĚRKOVÉ CESTĚ:

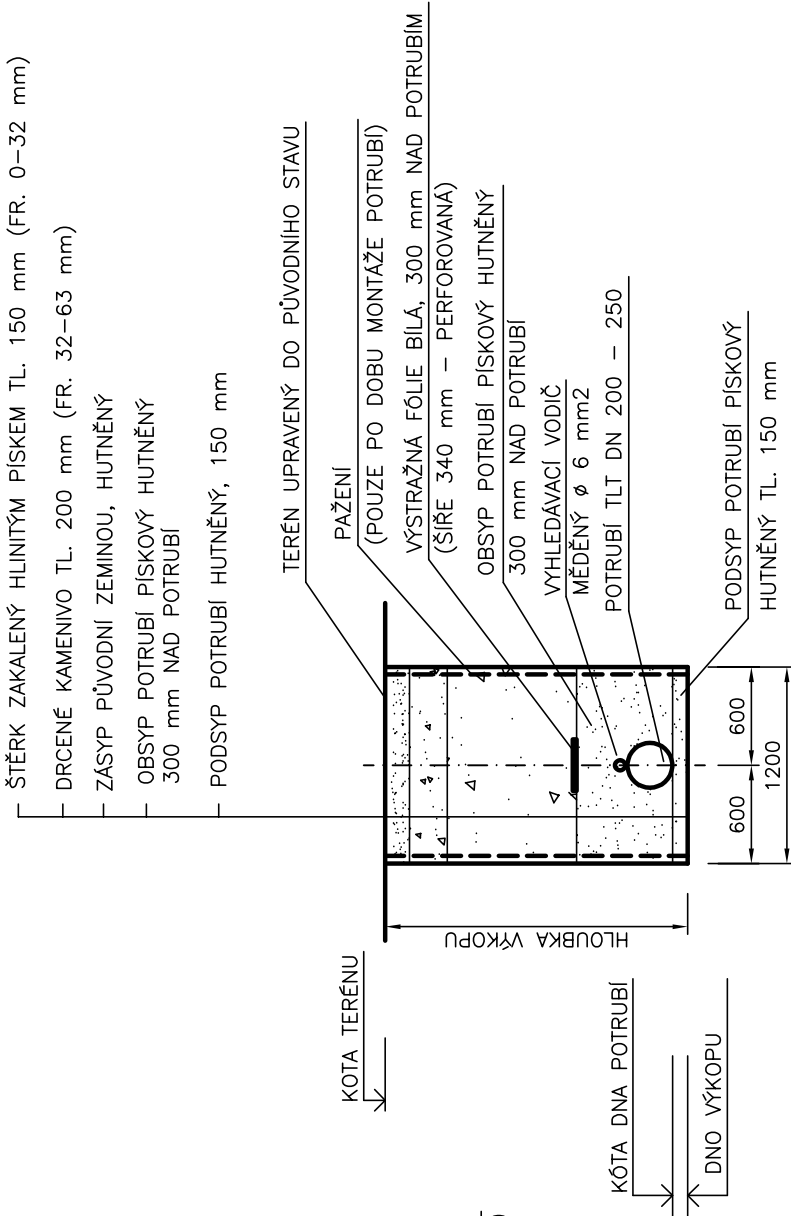

VZOROVÉ ŘEZY RÝHOU M 1:50:

TRASA VODOVODU V NEZPEVNĚNÝCH PLOCHÁCH:

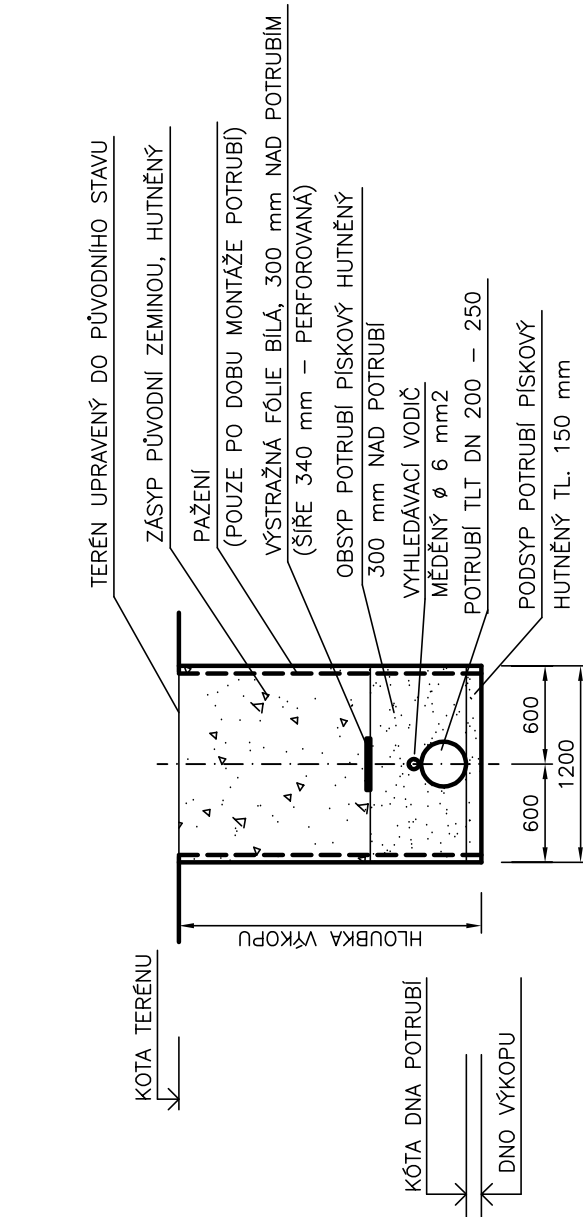

POZNÁMKA:

MATERIÁL LOŽE A OBSYPU POTRUBÍ NESMÍ OBSAHOVAT OSTROHRANNÉ ČÁSTICE, KTERÉ BY MOHLY ZPŮSOBIT POŠKOZENÍ VNĚJŠÍHO POVrchU NEBO VNĚJŠÍ IZOLAČNÍ VRSTVY POTRUBÍ.

HUTNĚNÍ OBSYPU POTRUBÍ BUDE PROVÁDĚNO POUZE PO JEHO STRANÁCH.

PŘEDLOŽENÉ SKLADBY PLATÍ I PRO OPRAVU POVRCHŮ PO PROVÁDĚNÍ MONTÁŽNÍCH JAM.

PŘI KŘÍŽENÍ PODZEMNÍCH INŽENÝRSKÝCH SÍTÍ JE NUTNO PROVÉST RUČNÍ VÝKOP MIN. 1 m PŘED A 1 m ZA VEDENÍM. NEPOŽADUJE–LI SPRÁVCE PŘÍSLUŠNÉ SÍTĚ JINAK, DÁLE JE NUTNO DBÁT VŠECH PODMÍNEK SPRÁVCŮ PRO PRÁCE V OCHRANNÝCH A BEZPEČNOSTNÍCH PÁSMECH DOTČENÝCH INŽENÝRSKÝCH SÍTÍ.

ZÁKRESY PODZEMNÍCH INŽENÝRSKÝCH SÍTÍ JSOU POUZE ORIENTAČNÍ A NESLOUŽÍ JAKO VYTÝČOVACÍ VÝKRES. PŘED ZAHÁJENÍM VLASTNÍCH PRACÍ MUSÍ STAVEBNÍK ZAJISTIT JEJICH VYTÝČENÍ PŘÍSLUŠNÝM SPRÁVCÍ SÍTÍ VÝKROPOVÝ SYSTÉM: BPV A JEJICH OZNAČENÍ DLE PLATNÝCH PŘEDPISŮ.

POLOHOPISNÝ SYSTÉM: S–JTSK

Kreslí: INC. COUFAL, Ph.D. <i>Kap</i>	Projektant: INC. COUFAL, Ph.D. <i>Kap</i>	Hlavní projektant: INC. COUFAL, Ph.D. <i>Kap</i>	Techn. kontrola: ING. KASAL, Ph.D. <i>Kap</i>	VODOHOSPODÁŘSKÝ ROZVOJ A VÝSTAVBA a.s. Nábřeží 4 150 56 Praha 5
Kroj: VYSOČINA	Obec: JIHLAVA			
Stavebník: STATUTÁRNÍ MĚSTO JIHLAVA				Soubor: D.12.3 – Vzorové řezy rýhování
Název stavby: POSÍLENÍ VODOVODNÍ SÍTĚ VODOJEM BUKOVNO – JIHLAVA				Formát: 3 x A4
Část projektu: S0 02 VNĚJŠÍ TRUBNÍ ROZVODY				Datum: BŘEZEN 2024
Příloha: VZOROVÉ ŘEZY RÝHOU				Stupeň: DPS
				Č. zakázky: 5265/002
				Měřítko: číslo přílohy: 1: 500/100 D1.2.3

Tento výkres a jeho přílohy jsou duševním vlastnictvím akciové společnosti Vodohospodářský rozvoj a výstavba, a.s.