SCHÉMA ULOŽENÍ PREFABRIKÁTŮ

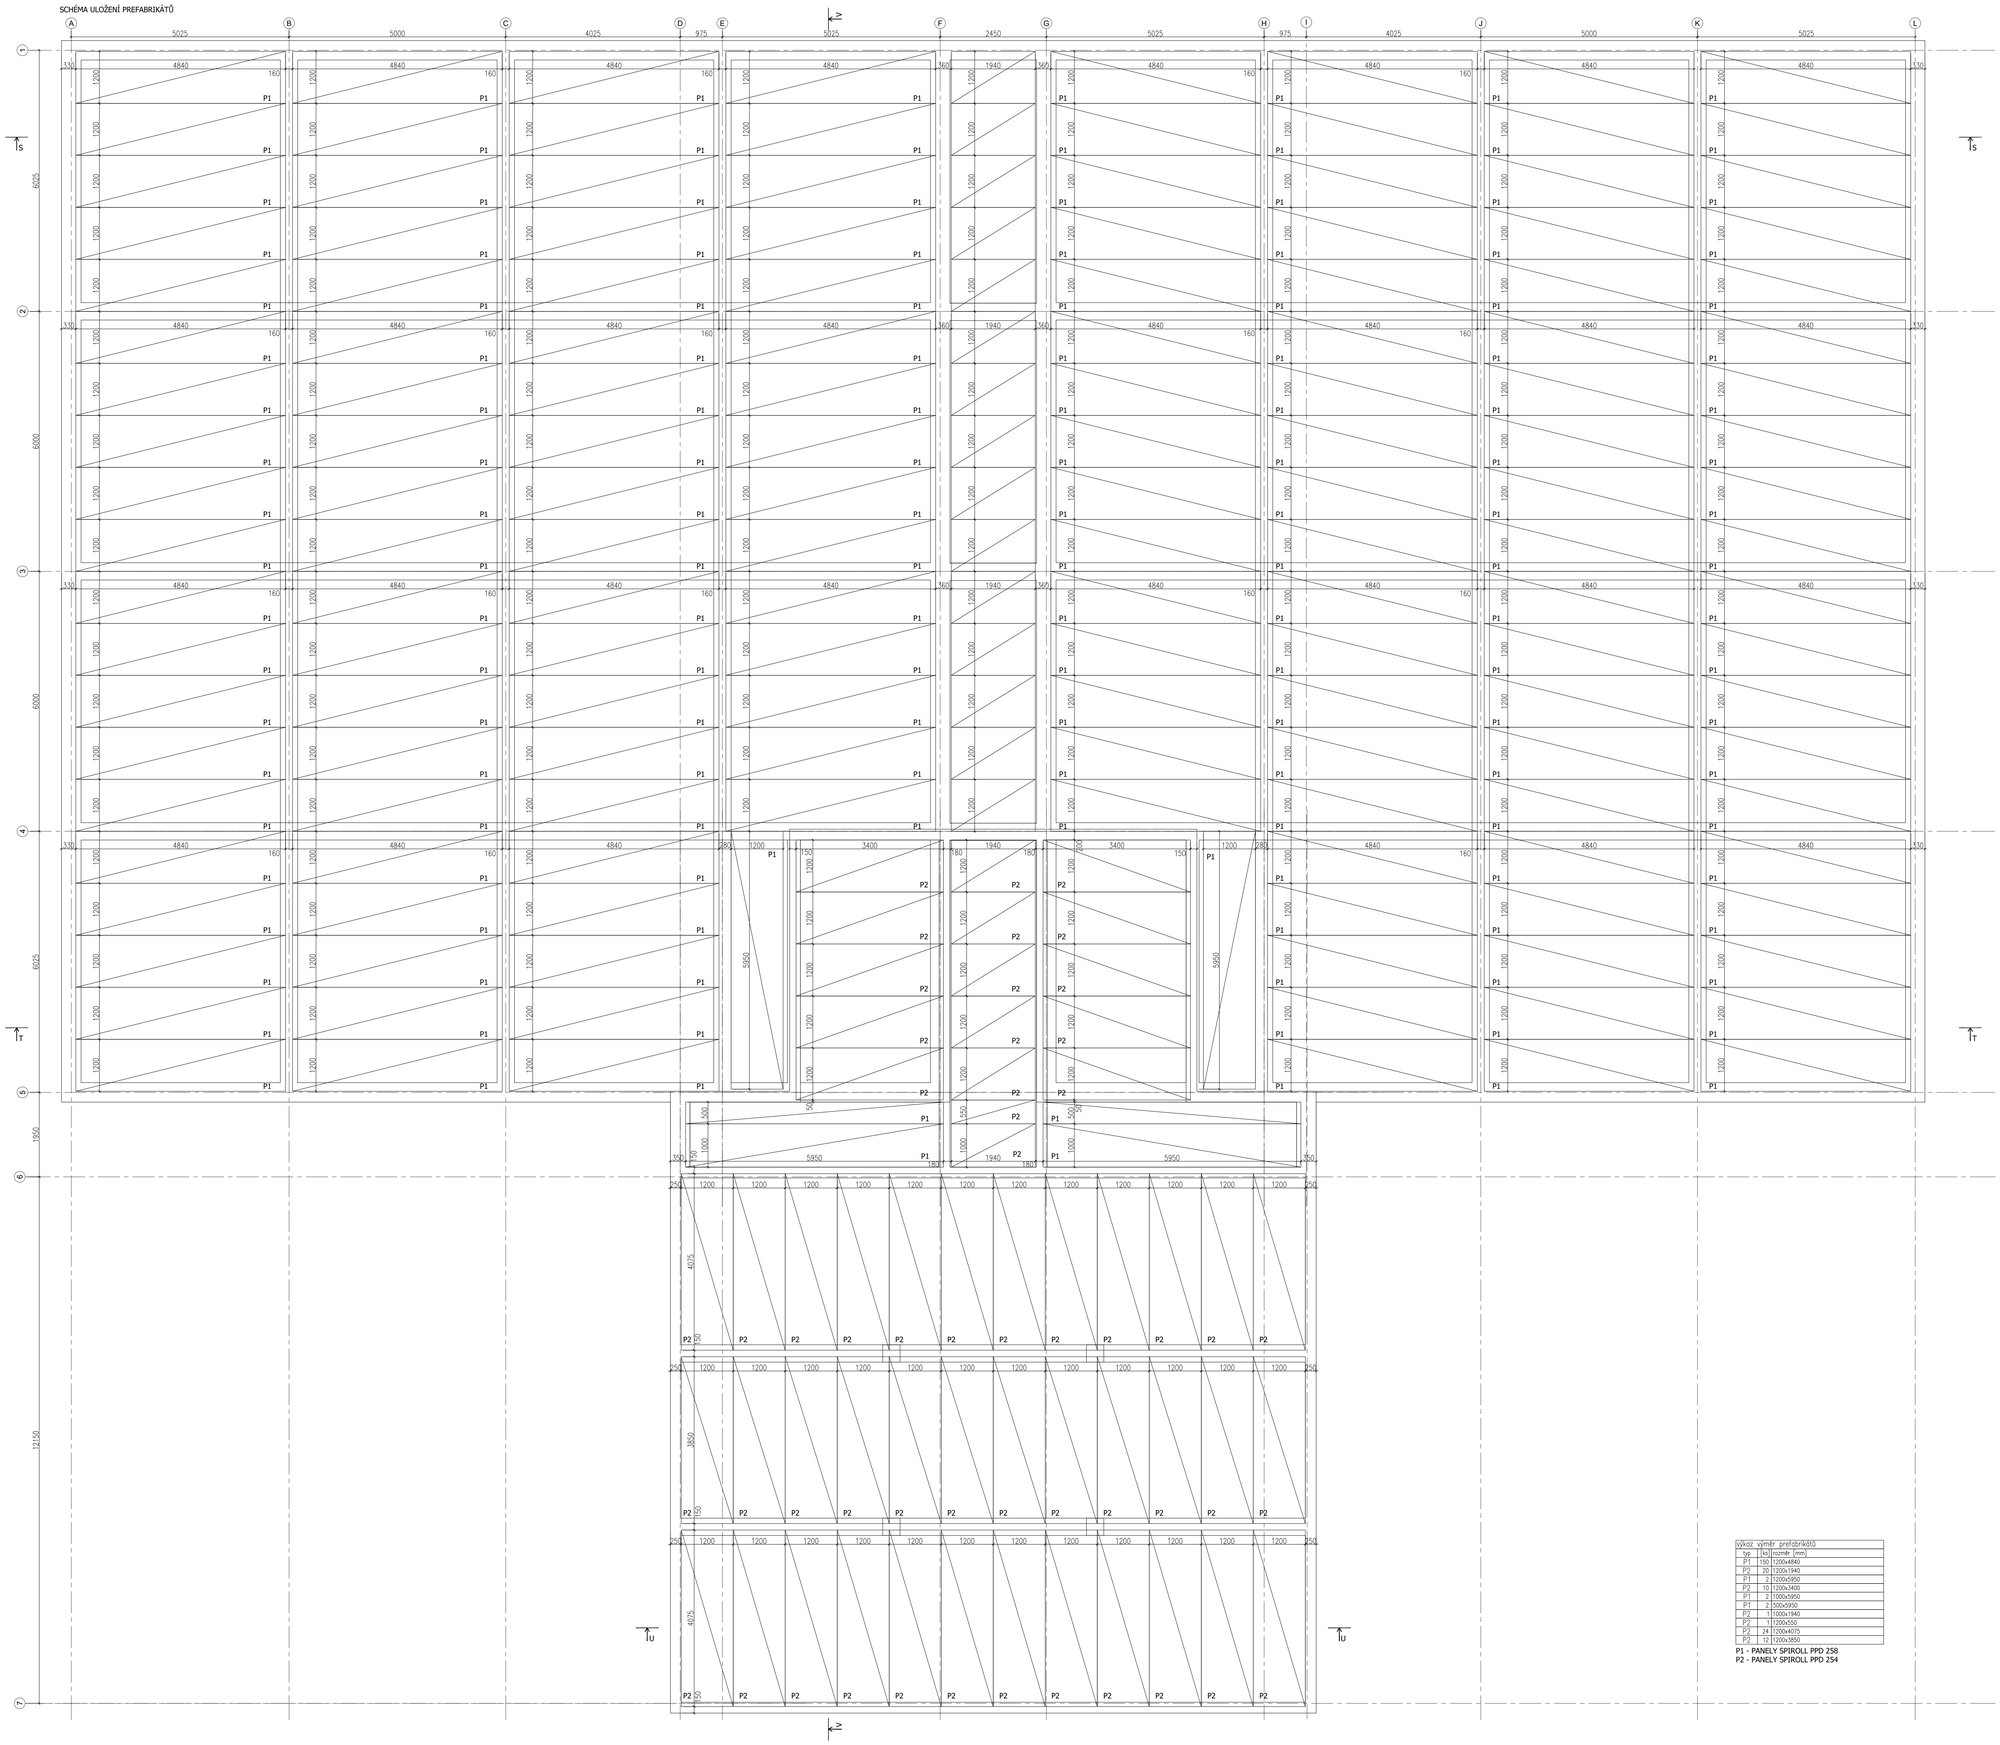

výkaz výměr prefabrikátů			
typ	ks	rozměr (mm)	
P1	150	1200x4840	
P2	20	1200x1940	
P1	2	1200x5950	
P2	10	1200x3400	
P1	2	1000x5950	
P1	2	500x5950	
P2	1	1000x1940	
P2	1	1200x550	
P2	24	1200x4075	
P2	12	1200x3850	

P1 - PANELY SPIROLL PPD 258
P2 - PANELY SPIROLL PPD 254

Beton konstrukcí: C30/37 - XC4
Beton vystaven povětrnostním vlivům: C30/37 - XC4, XF3

Výztuž B500 B

POZNÁMKY:
1) V deskách bude výztuž ve směru X umístěna blíže povrchu
2) Ve stěnách bude vodorovná výztuž umístěna blíže povrchu
3) Prostupy technologií se řiďí architektonicko-stavební částí, budou zhotoveny dodatečně jádrovým odvrtem a izolovány těsnící prostupkou pro bílé vany
4) Stropní deska bude izolována povlakovou hydroizolací, která bude přetažena 1 m na stěny vodojemu
5) **Ve stěnách budou umístěny lišty pro řízené smršťovací trhliny v maximální vzdálenosti rovné výšce pracovního záběru, od rohu budou lišty vzdálené maximálně polovinu této vzdálenosti**
6) U-profily a smyčky budou opatřeny závlačemi 4øR14 nebo 4øR16 dle přilehlé základní výztuže
7) Pracovní spáry a napojení desek a stěn bude těsněno bitumenových plechem
8) Zálivková výztuž, zálivková malta a navazující výztuž stropních panelů bude specifikována v dodavatelské dokumentaci stropních panelů.

REVIZE R0 - 22/02/2024 - VÝCHOZÍ NÁVRH

PROJEKT:	Vodojem Bukovno Jihlava
INVESTOR:	Statutární město Jihlava
PROJEKTANT:	Losik statika, s.r.o., Osadní 324/12a, 170 00 Praha 7 IČ: 06771882
STUPEŇ PD:	Dokumentace pro provedení stavby
PROJEKČNÍ ČÁST:	D.1.2 Stavebně konstrukční řešení
KRESLIL:	Ing. Martin Bořek
OBSAH:	**SCHÉMA ULOŽENÍ PREFABRIKÁTŮ**

LOSIK STATIKA

Č. ZAKÁZKY:	2024003
DATUM:	22/02/2024
MĚŘÍTKO:	1:50
FORMÁT:	A0
Č. VÝKRESU:	D.1.1.20.14
VÝTISK:	