




ŘEZ D - D

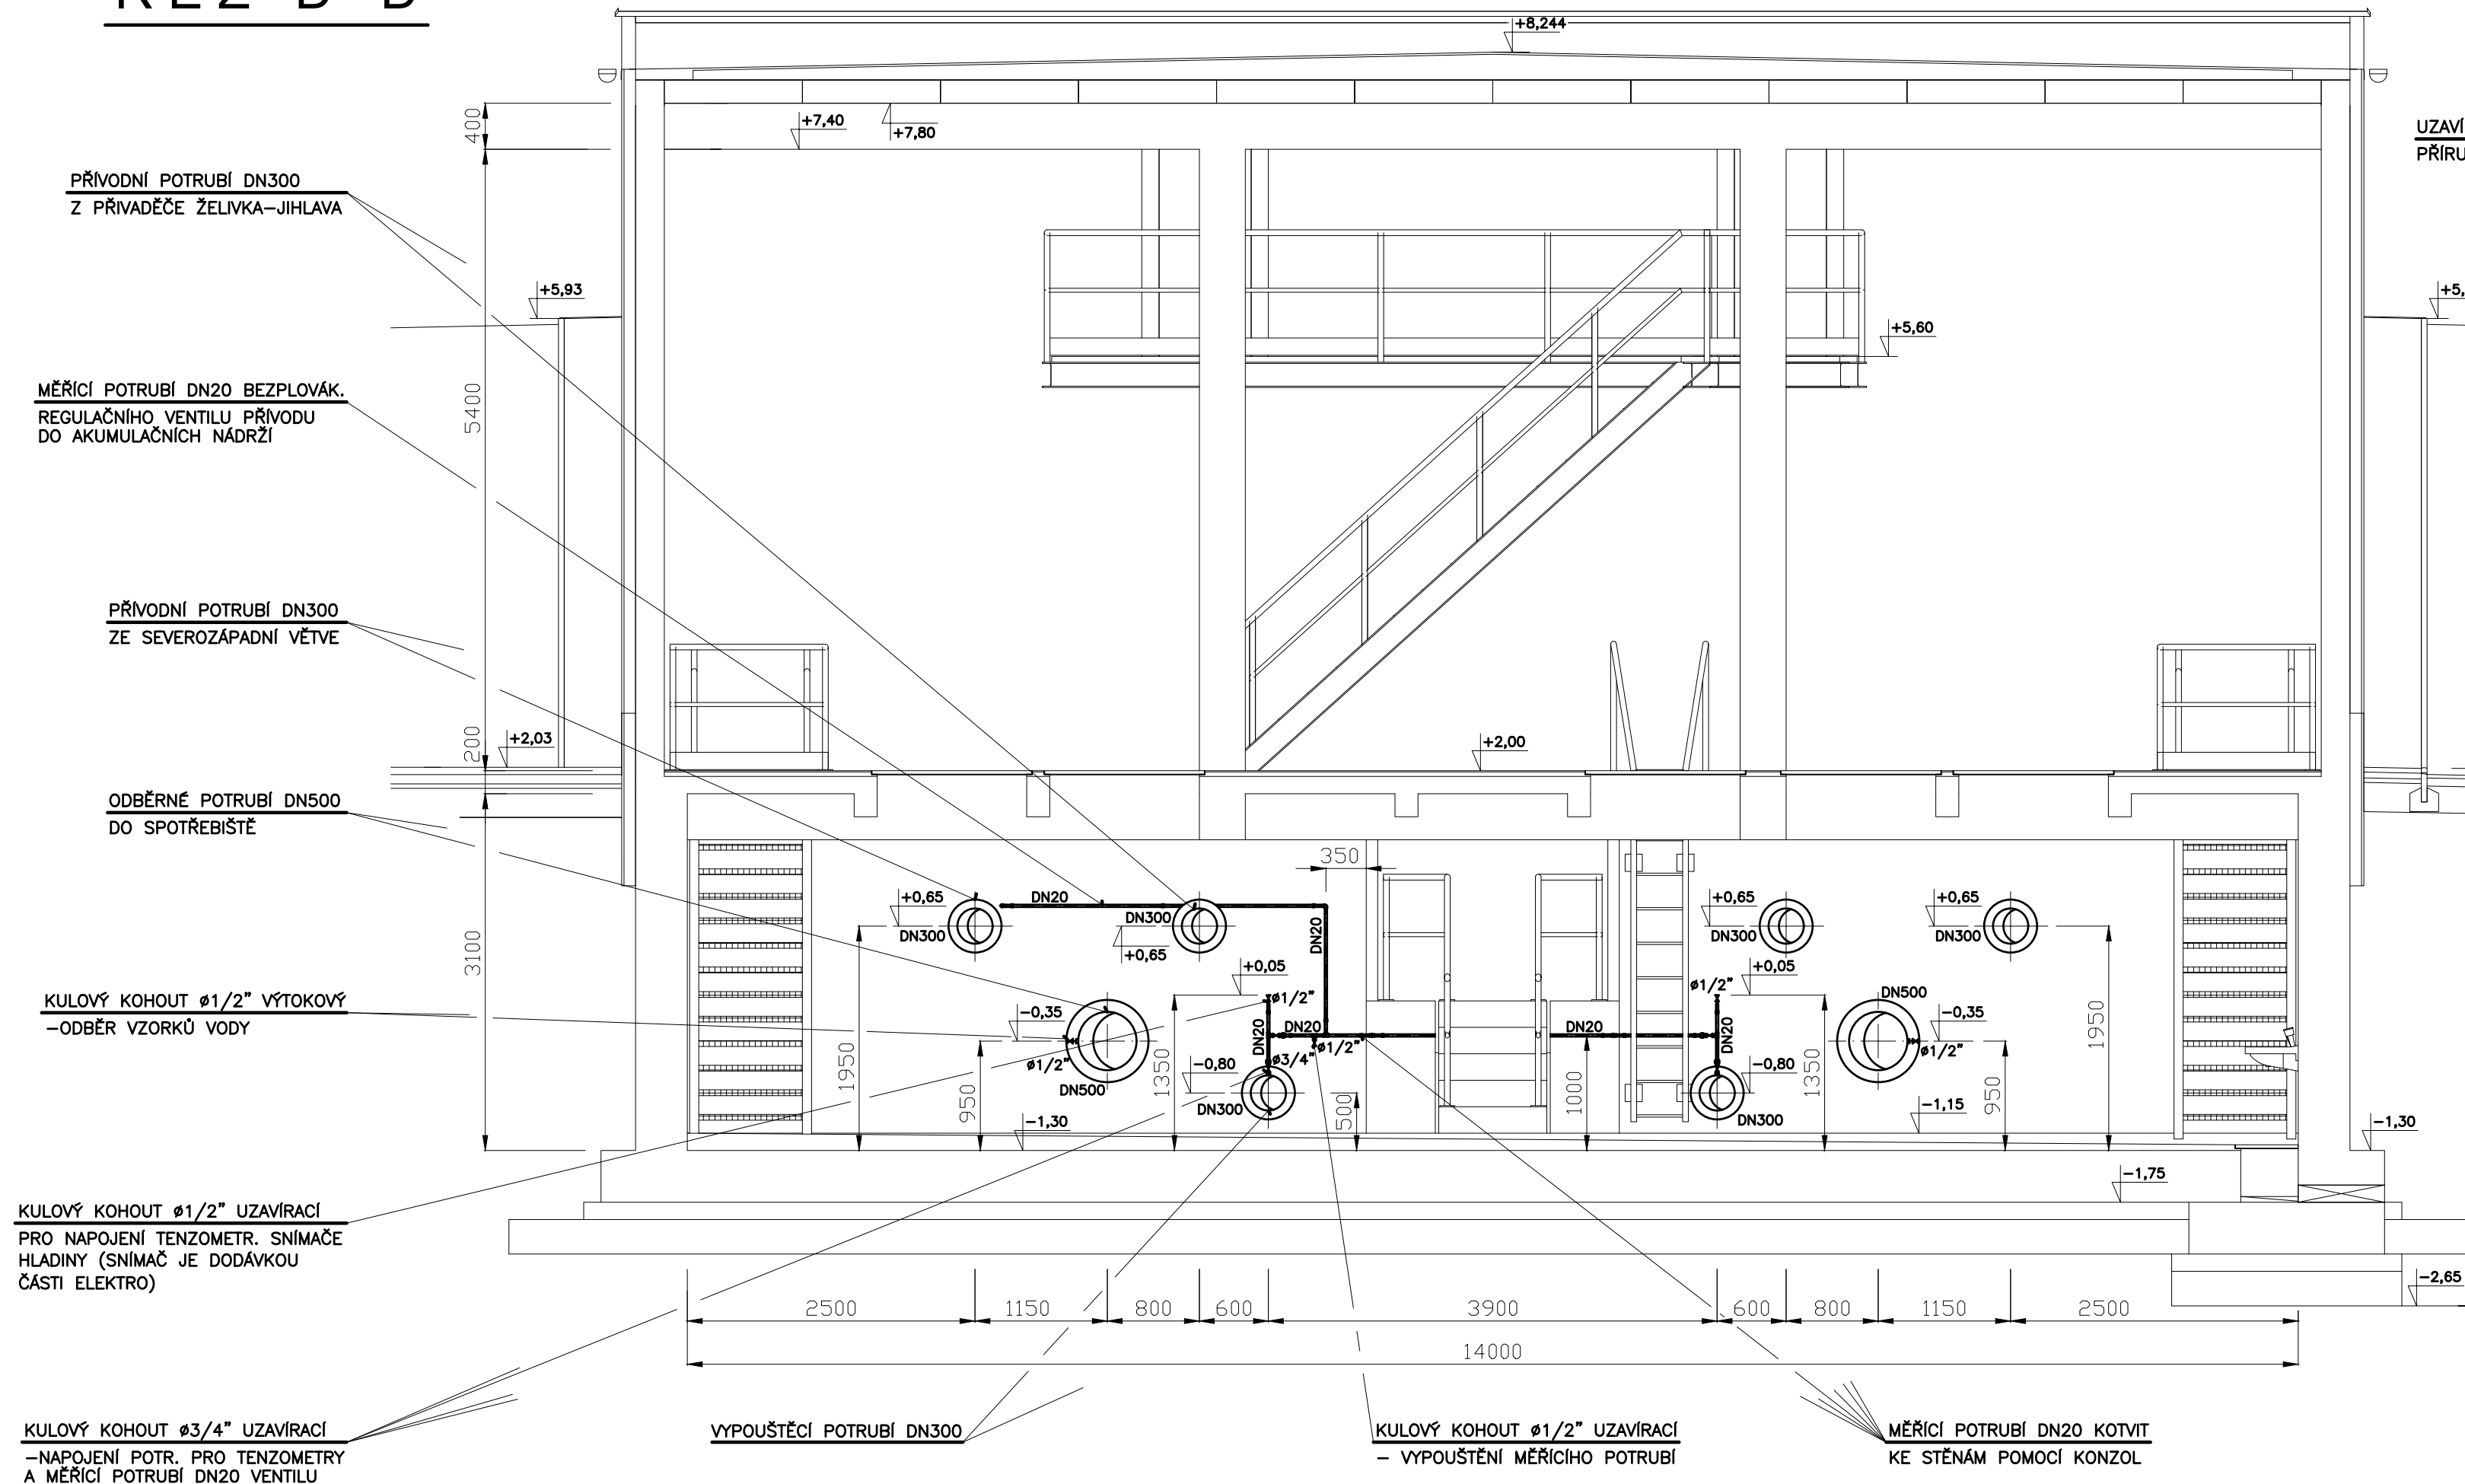

ŘEZ E-E

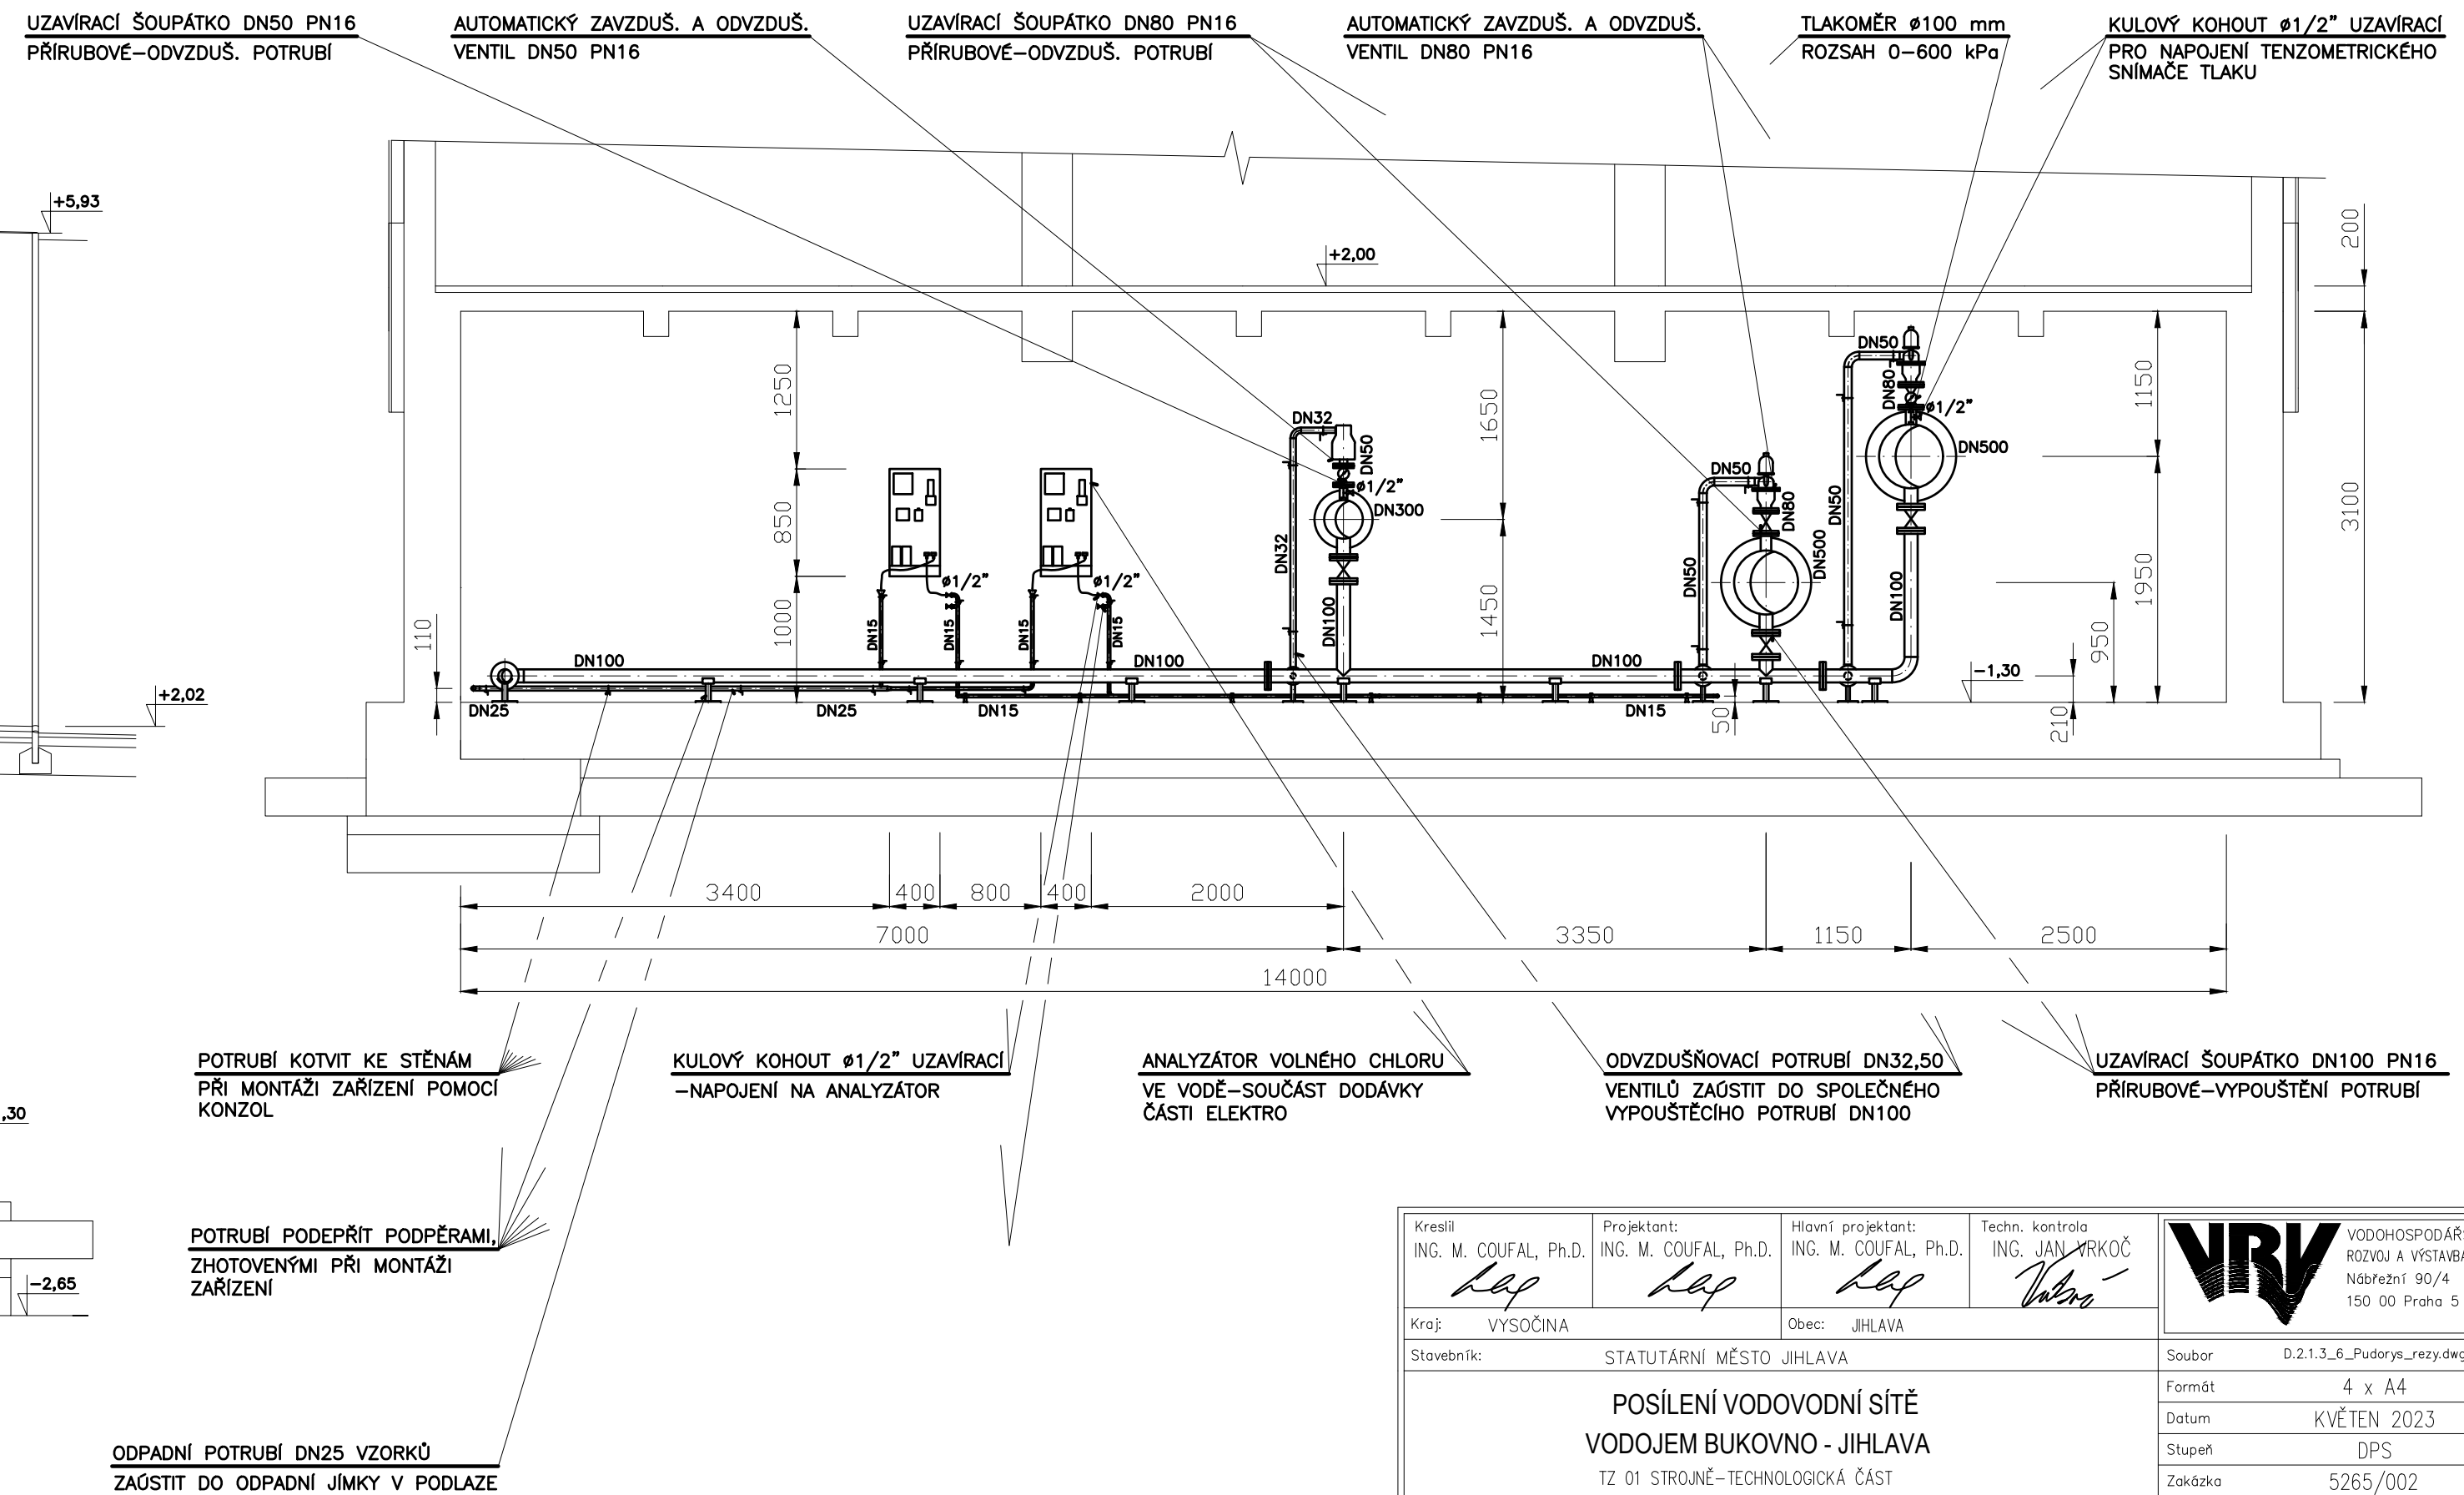

Kreslil ING. M. COUFAL, Ph.D. <i>Kap</i>	Projektant: ING. M. COUFAL, Ph.D. <i>Kap</i>	Hlavní projektant: ING. M. COUFAL, Ph.D. <i>Kap</i>	Techn. kontrola ING. JAN VRKOČ <i>Valro</i>	 VODOHOSPODÁŘSKÝ ROZVOJ A VÝSTAVBA a.s. Nábřeží 90/4 150 00 Praha 5
Kraj: VYSOČINA	Obec: JIHLAVA			
Stavebník:	STATUTÁRNÍ MĚSTO JIHLAVA			Soubor D.2.1.3_6_Pudorys_rezy.dwg
POSÍLENÍ VODOVODNÍ SÍTĚ VODOJEM BUKOVNO - JIHLAVA TZ 01 STROJNĚ-TECHNOLOGICKÁ ČÁST ŘEZ D-D, ŘEZ E-E				Formát 4 x A4
				Datum KVĚTEN 2023
				Stupeň DPS
				Zakázka 5265/002
				Měřítko 1:50 Č. vřkresu D.2.1.6

Tento výkres a jeho přílohy jsou duševním vlastnictvím akciové společnosti Vodohospodářský rozvoj a výstavba, a.s.