








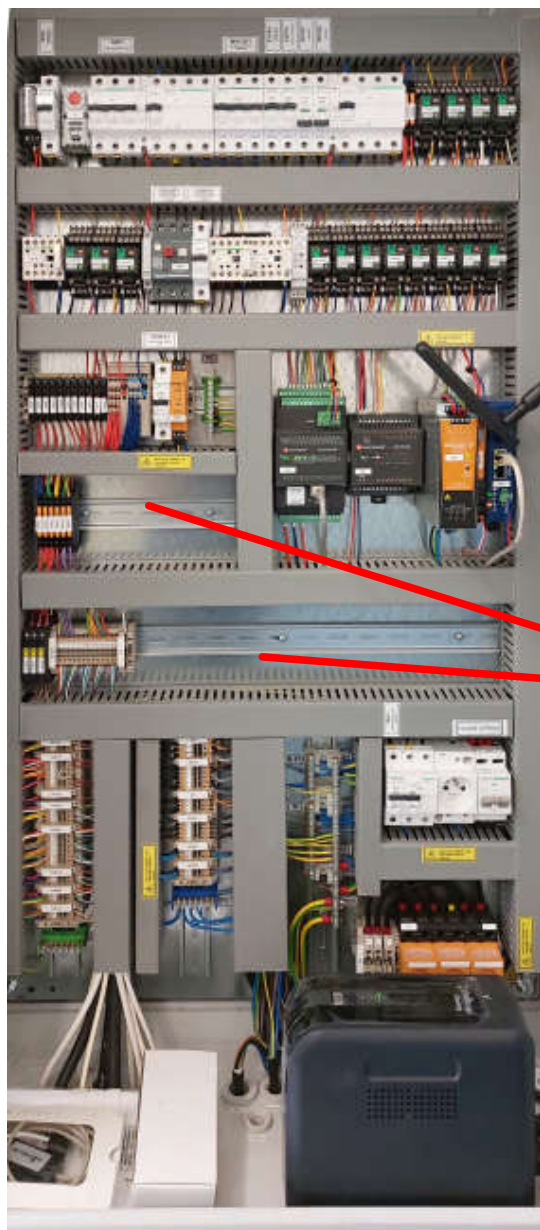
UPS
2200 VA

**DOPLNĚNÍ
NAPÁJENÍ SERVOPOHONŮ ARMATUR**


STÁVAJÍCÍ SKŘÍŇ
DOPLNĚNÍ JIŠTĚNÍ A SPÍNÁNÍ PRO ES5, ES6 A ES7
DOPLNĚNÍ OVLÁDÁNÍ HAVIDO YV2, YV3 PULSNÍ ŘÍZENÍ
DOPLNĚNÍ SNÍMÁNÍ PRŮTOKU FIQ 5, FIQ6 A FIQ7

| | | | | |
|---|---|--|--|---|
| Kreslil ING. M. TOMEK  | Projektant: ING. M. TOMEK  | Hlavní projektant: ING. M. COUFAL, Ph.D.  | Techn. kontrola ING. JAN VRKOČ  |  <div>VODOHOSPODÁŘSKÝ ROZVOJ A VÝSTAVBA a.s. Nábřeží 90/4 150 00 Praha 5</div> |
| Kraj: VYSOČINA | Obec: JIHLAVA | | | |
| Stavebník: STATUTÁRNÍ MĚSTO JIHLAVA | | | | Soubor D.2.3.4_RM1–doplnění.dwg |
| <div>POSÍLENÍ VODOVODNÍ SÍTĚ</div> <div>VODOJEM BUKOVNO - JIHLAVA</div> <div>D.2.3 TZ 03 VDJ LESOV (BEDŘICHOV) – ÚPRAVY ELEKTRO</div> <div>RM1 – DOPLNĚNÍ</div> | | | | Formát9 x A4 |
| | | | | DatumKVĚTEN 2024 |
| | | | | StupeňDPS |
| | | | | Zakázka5265/002 |
| | | | | MěřítkoČ. výkresu D.2.3.5 |

Tento výkres a jeho přílohy jsou duševním vlastnictvím akciové společnosti Vodohospodářský rozvoj a výstavba, a.s.



STÁVAJÍCÍ SKŘÍŇ
 DOPLNĚNÍ JIŠTĚNÍ A SPÍNÁNÍ PRO ES5, ES6 A ES7
 DOPLNĚNÍ OVLÁDÁNÍ HAVIDO YV2, YV3 PULSNÍ ŘÍZENÍ
 DOPLNĚNÍ SNÍMÁNÍ PRŮTOKU FIQ 5, FIQ6 A FIQ7

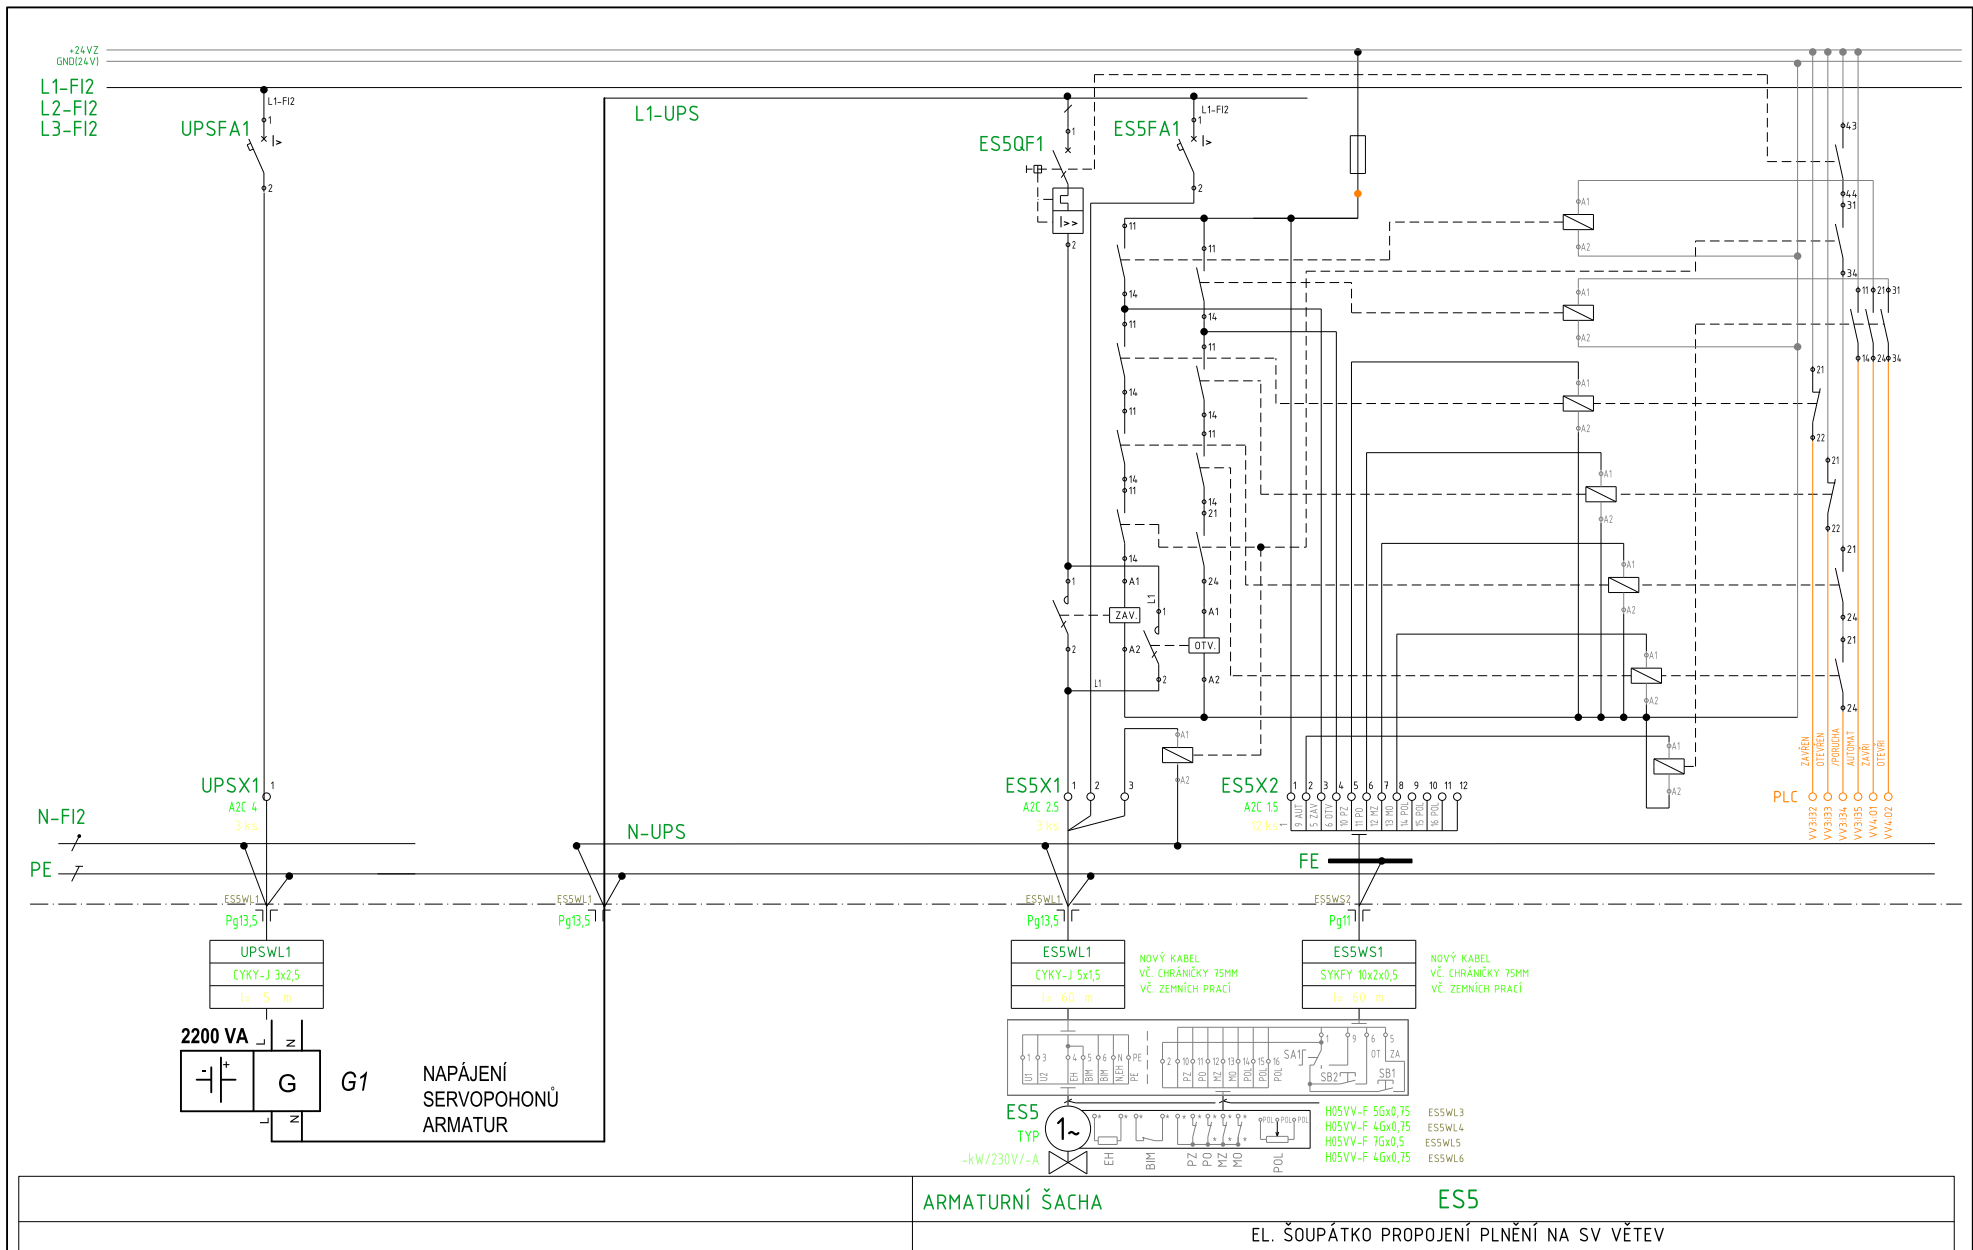

VODOHOSPODÁŘSKÝ
ROZVOJ A VÝSTAVBA a.s.
Nábřeží 90/4
150 00 Praha 5

Název akce:

Zakázka:

5265/002

Datum:

05/2024

POSÍLENÍ VODOVODNÍ SÍTĚ VODOJEM BUKOVNO - JIHLAVA

Navrhl:

Ing. M. Tomek

TZ 03 VDJ LESOV (BEDŘICHOV) ÚPRAVY ELEKTRO

RM1 - DOPLNĚNÍ


Kreslil:

Bouch

PŘEHLEDOVÉ SCHÉMA VÝSTROJE

Číslo výkresu:

D.2.3.5/2

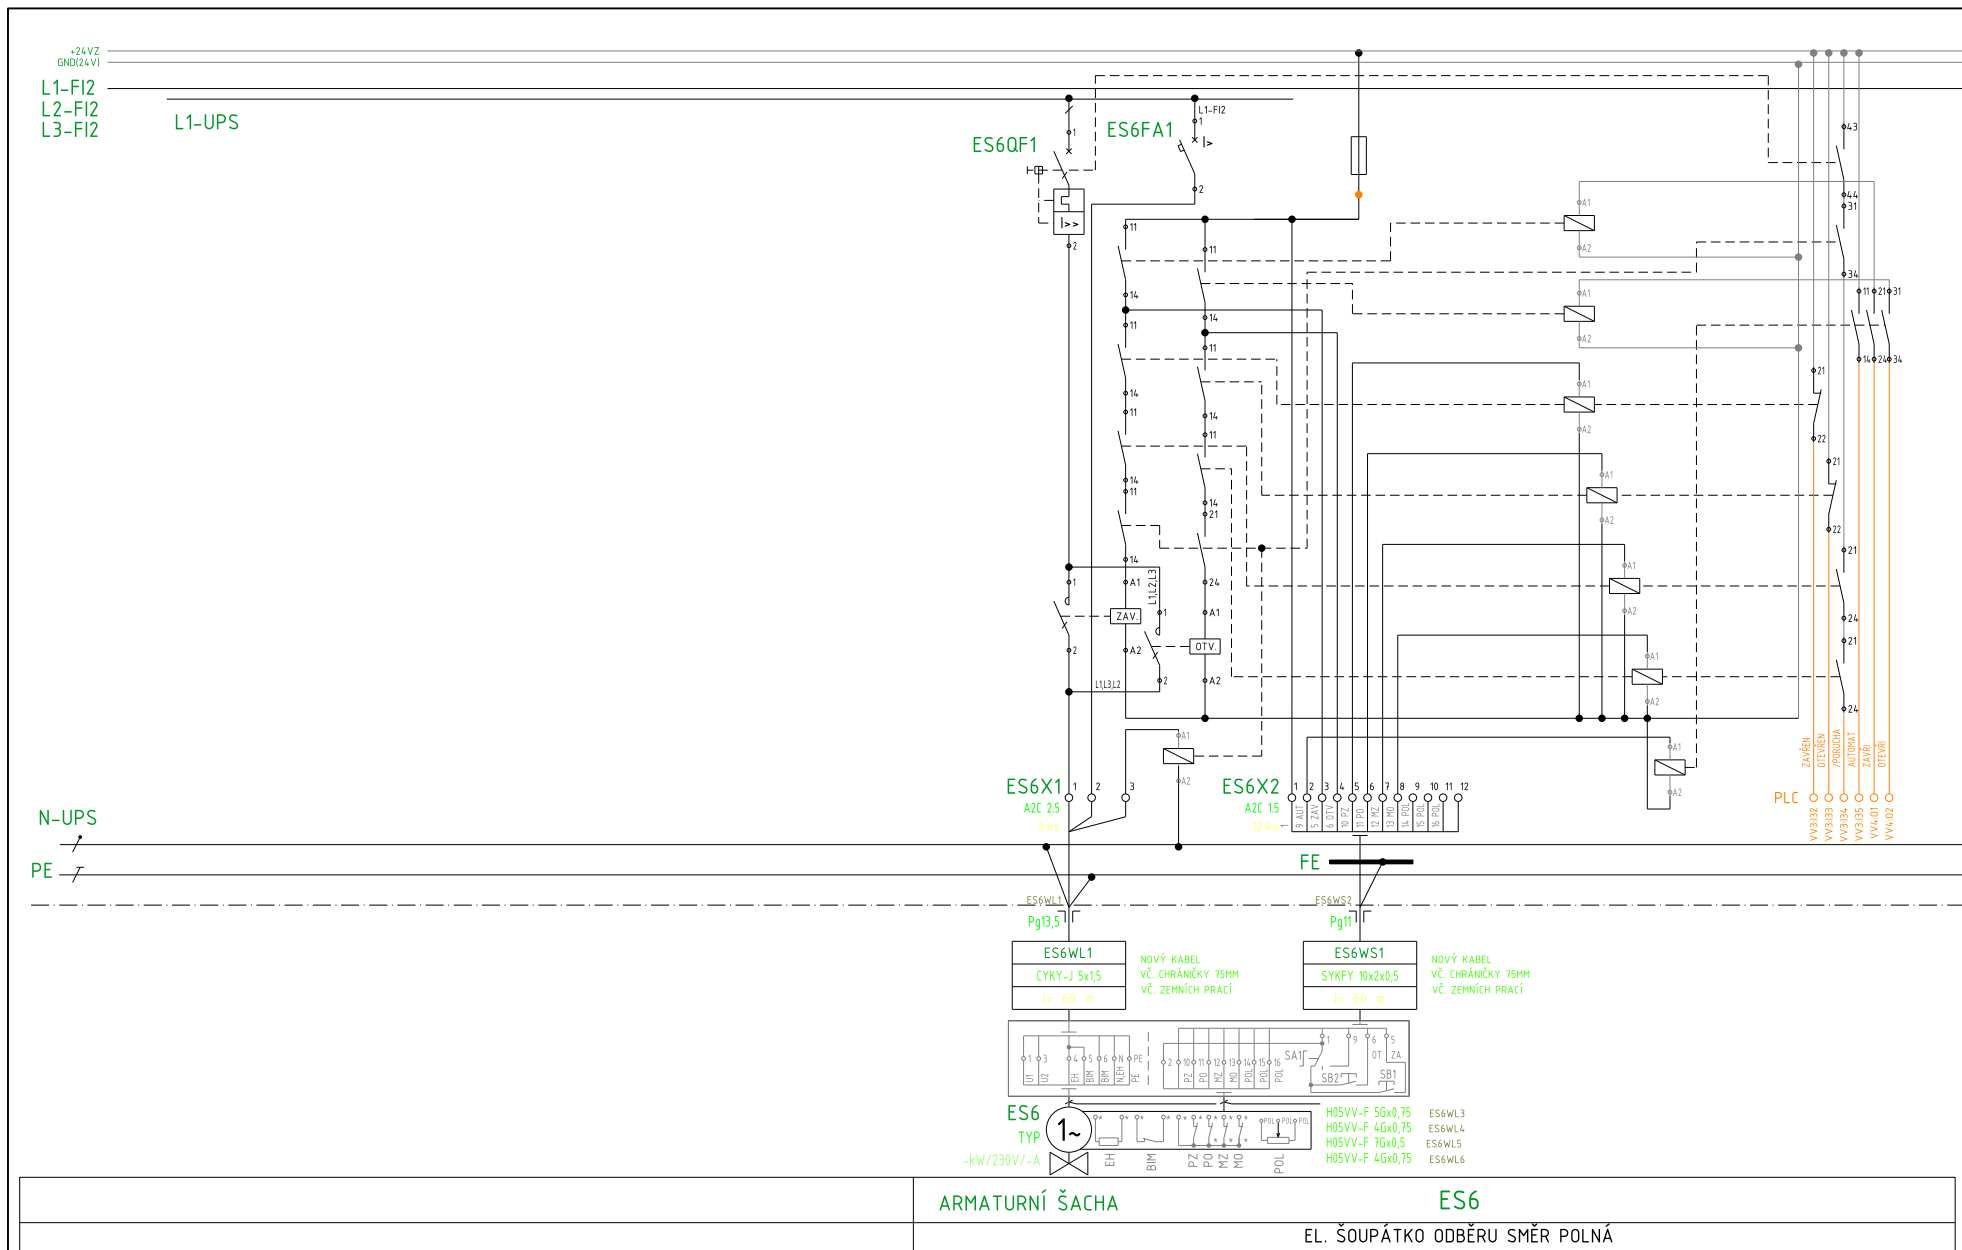

VODOHOSPODÁŘSKÝ
 ROZVOJ A VÝSTAVBA a.s.
 Nábrežní 90/4
 150 00 Praha 5

Název akce:

POSÍLENÍ VODOVODNÍ SÍTĚ VODOJEM BUKOVNO - JIHLAVA

TZ 03 VDJ LESOV (BEDŘICHOV) ÚPRAVY ELEKTRO

Zakázka:

RM1 - DOPLNĚNÍ

5265/002

Datum:

Navrhl:

Kreslil:

05/2024


Ing. M. Tomek

Bucel

PŘEHLEDOVÉ SCHÉMA VÝSTROJE

Číslo výkresu:

D.2.3.5/3

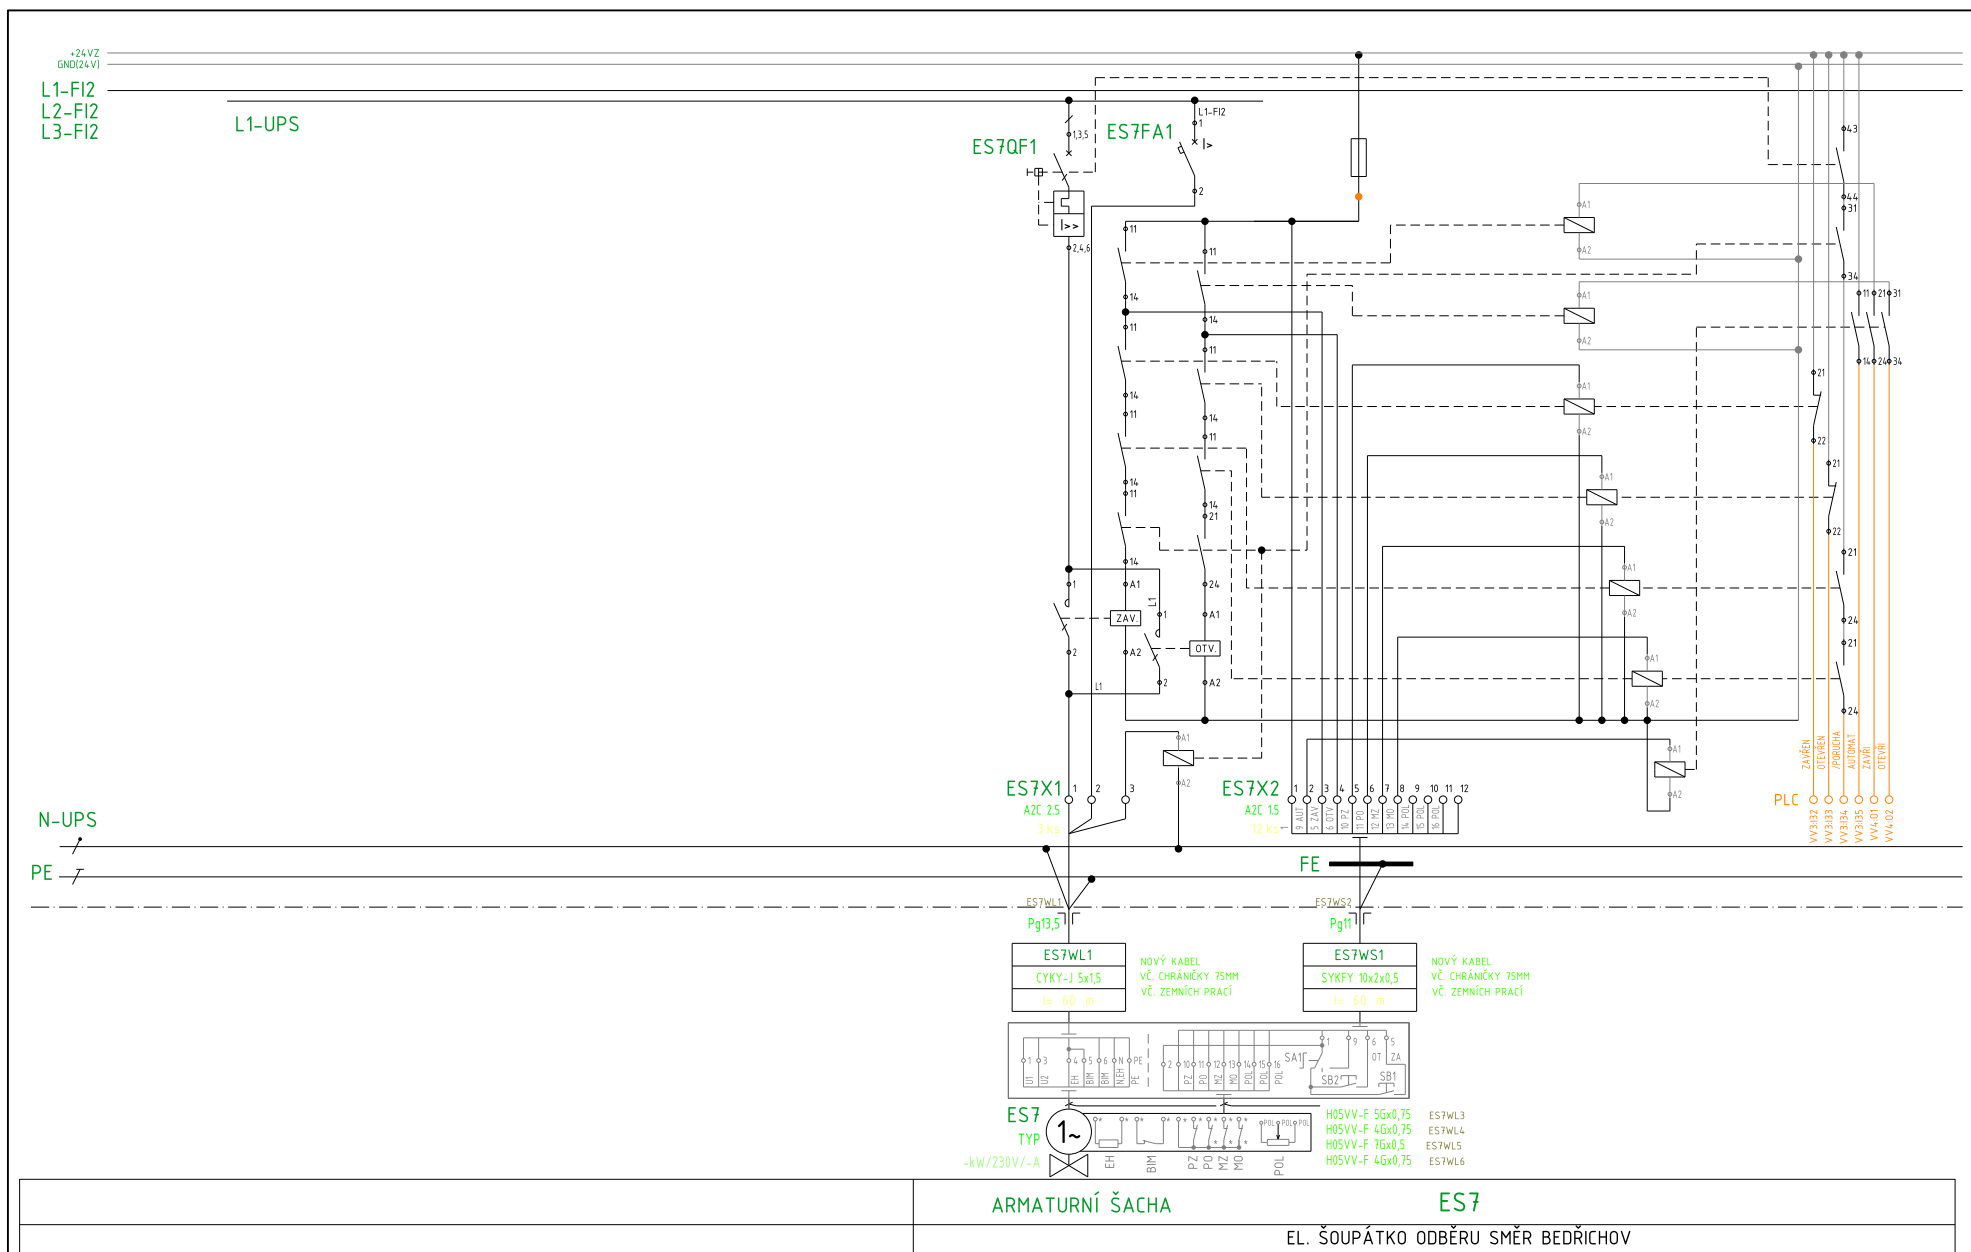

VODOHOSPODÁŘSKÝ
ROZVOJ A VÝSTAVBA a.s.
Nábřeží 90/4
150 00 Praha 5

Název akce:

Zakázka:

5265/002

Datum:

05/2024

POSÍLENÍ VODOVODNÍ SÍTĚ VODOJEM BUKOVNO - JIHLAVA

Navrhl:

Ing. M. Tomek

TZ 03 VDJ LESOV (BEDŘICHOV) ÚPRAVY ELEKTRO

RM1 - DOPLNĚNÍ


Kreslil:


Bruck

PŘEHLEDOVÉ SCHÉMA VÝSTROJE

Číslo výkresu:

D.2.3.5/4

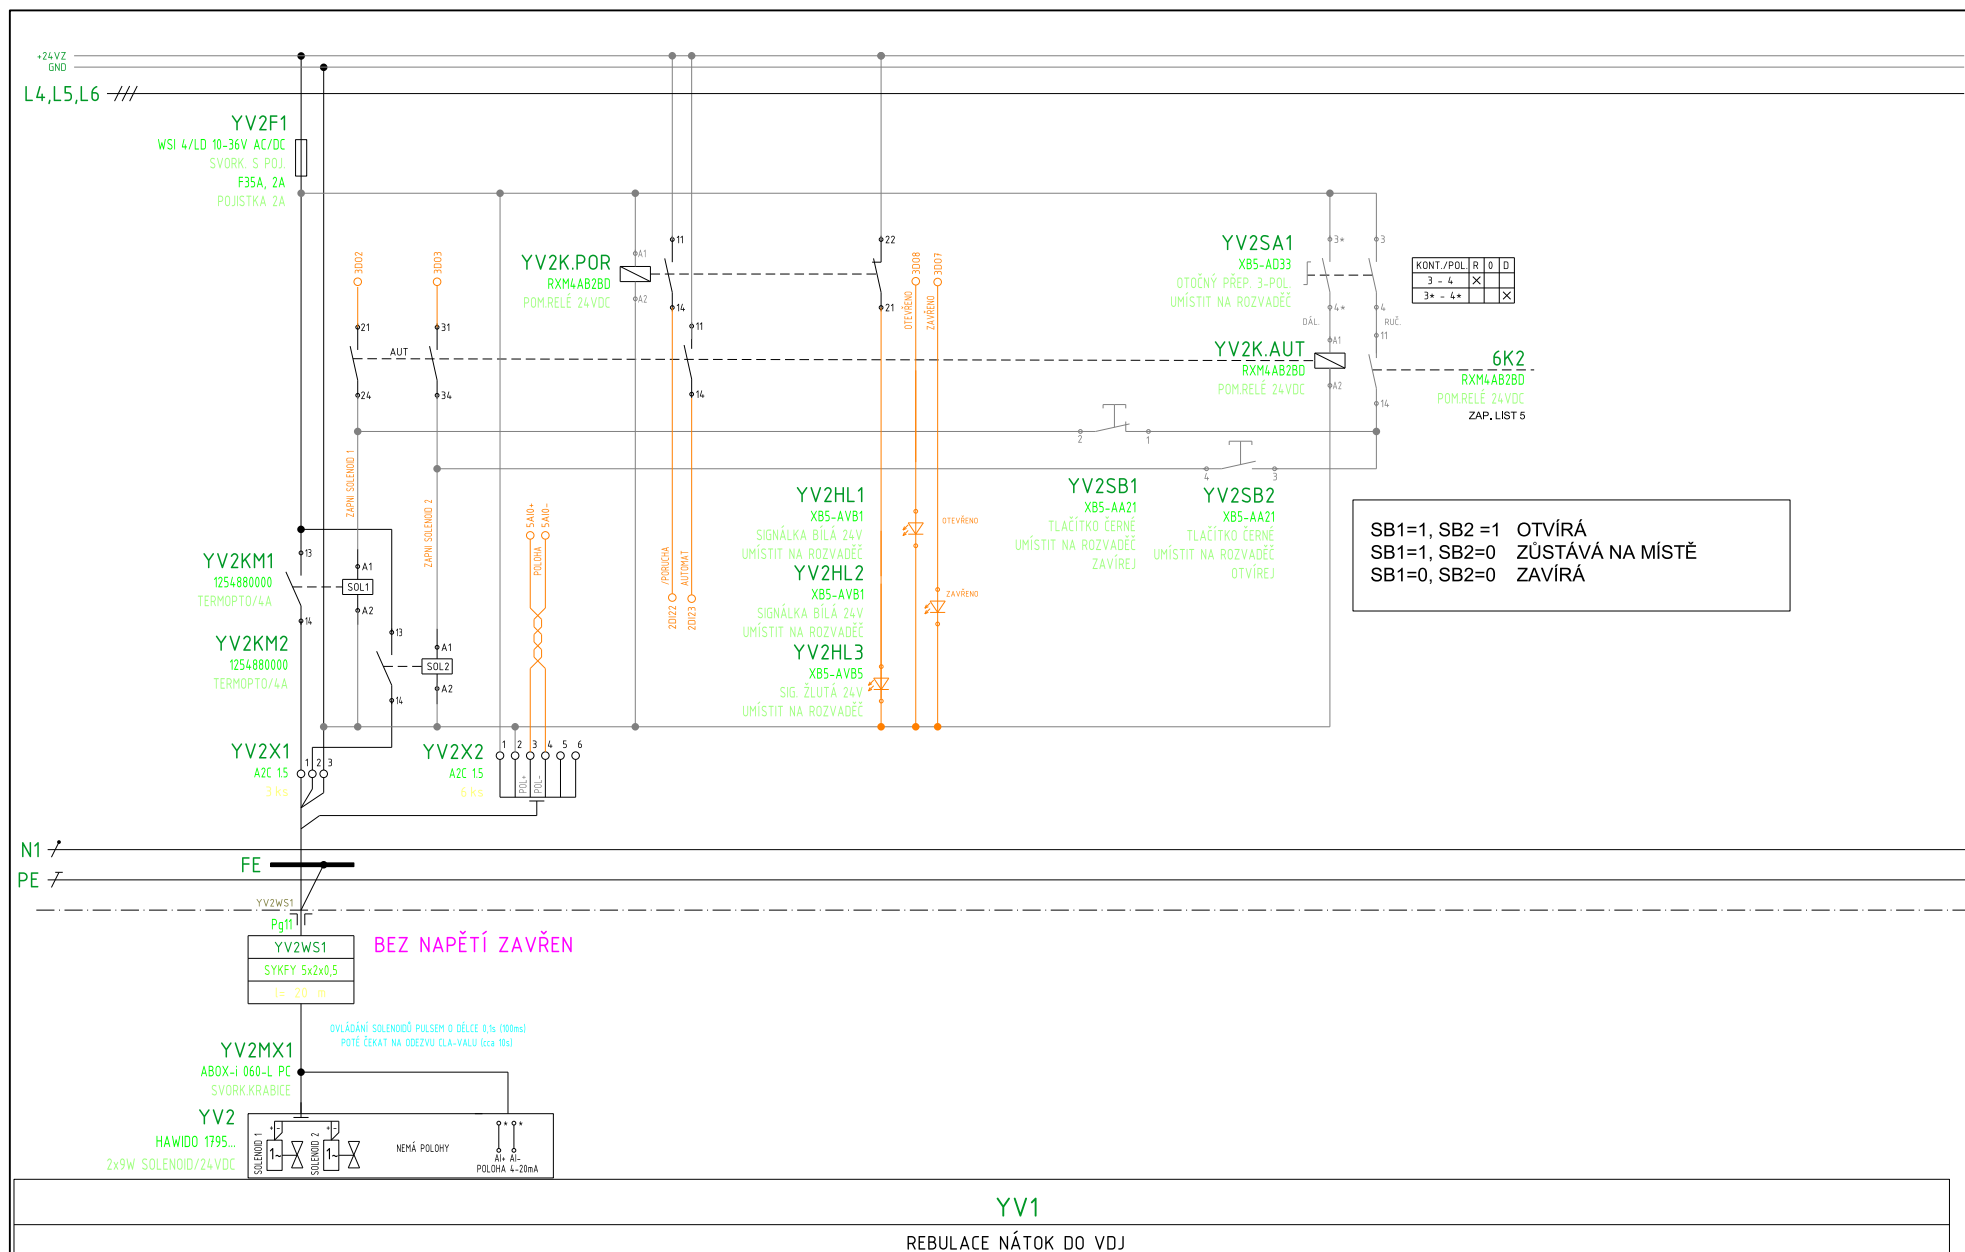

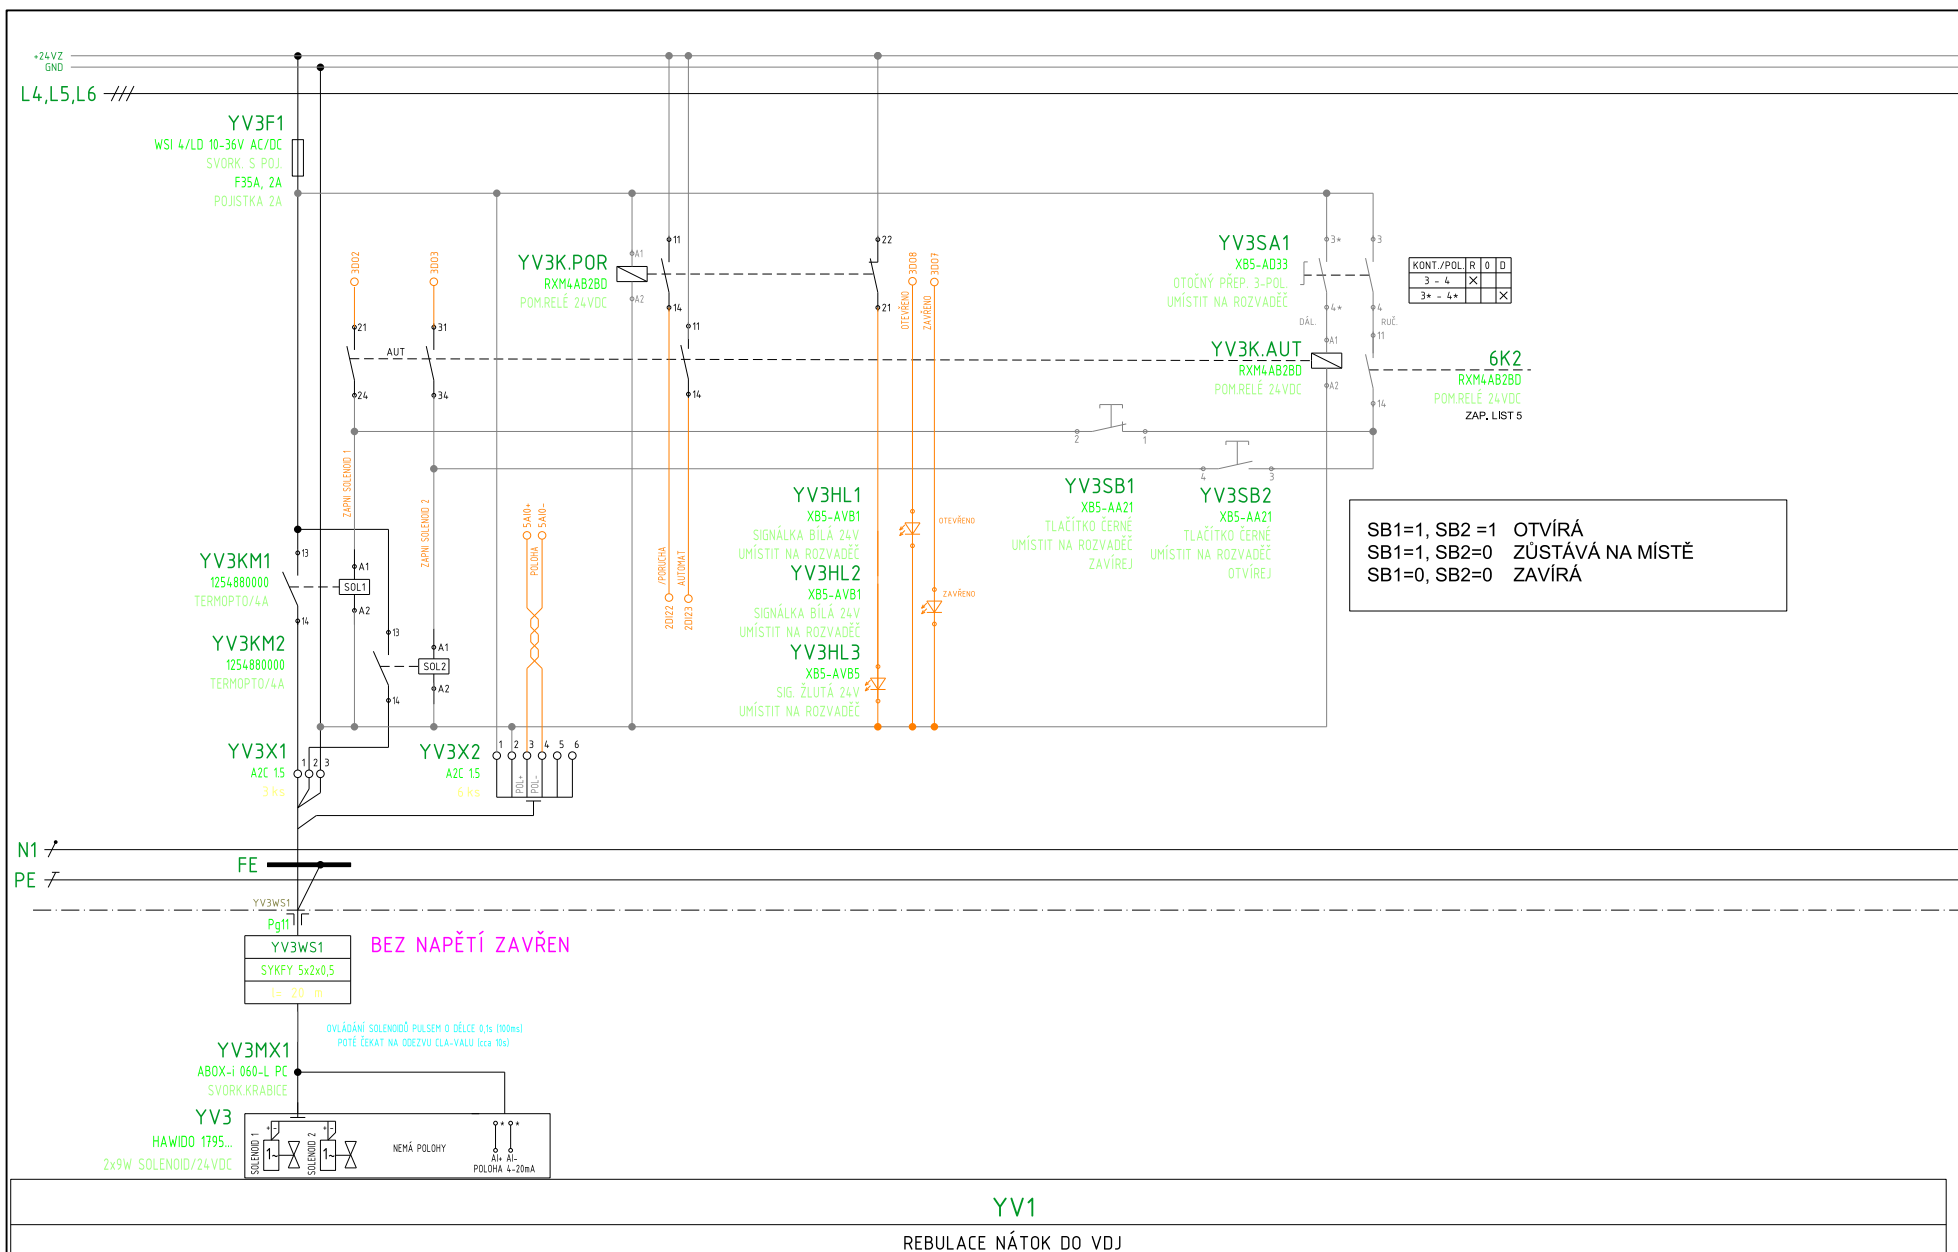

VODOHOSPODÁŘSKÝ
ROZVOJ A VÝSTAVBA a.s.
Nábrežní 90/4
150 00 Praha 5

Název akce:

Zakázka:

5265/002

Datum:

05/2024

POSÍLENÍ VODOVODNÍ SÍTĚ VODOJEM BUKOVNO - JIHLAVA

Navrhl:

Ing. M. Tomek

TZ 03 VDJ LESOV (BEDŘICHOV) ÚPRAVY ELEKTRO

RM1 - DOPLNĚNÍ


Kreslil:

Bouch

PŘEHLEDOVÉ SCHÉMA VÝSTROJE

Číslo výkresu:

D.2.3.5/6

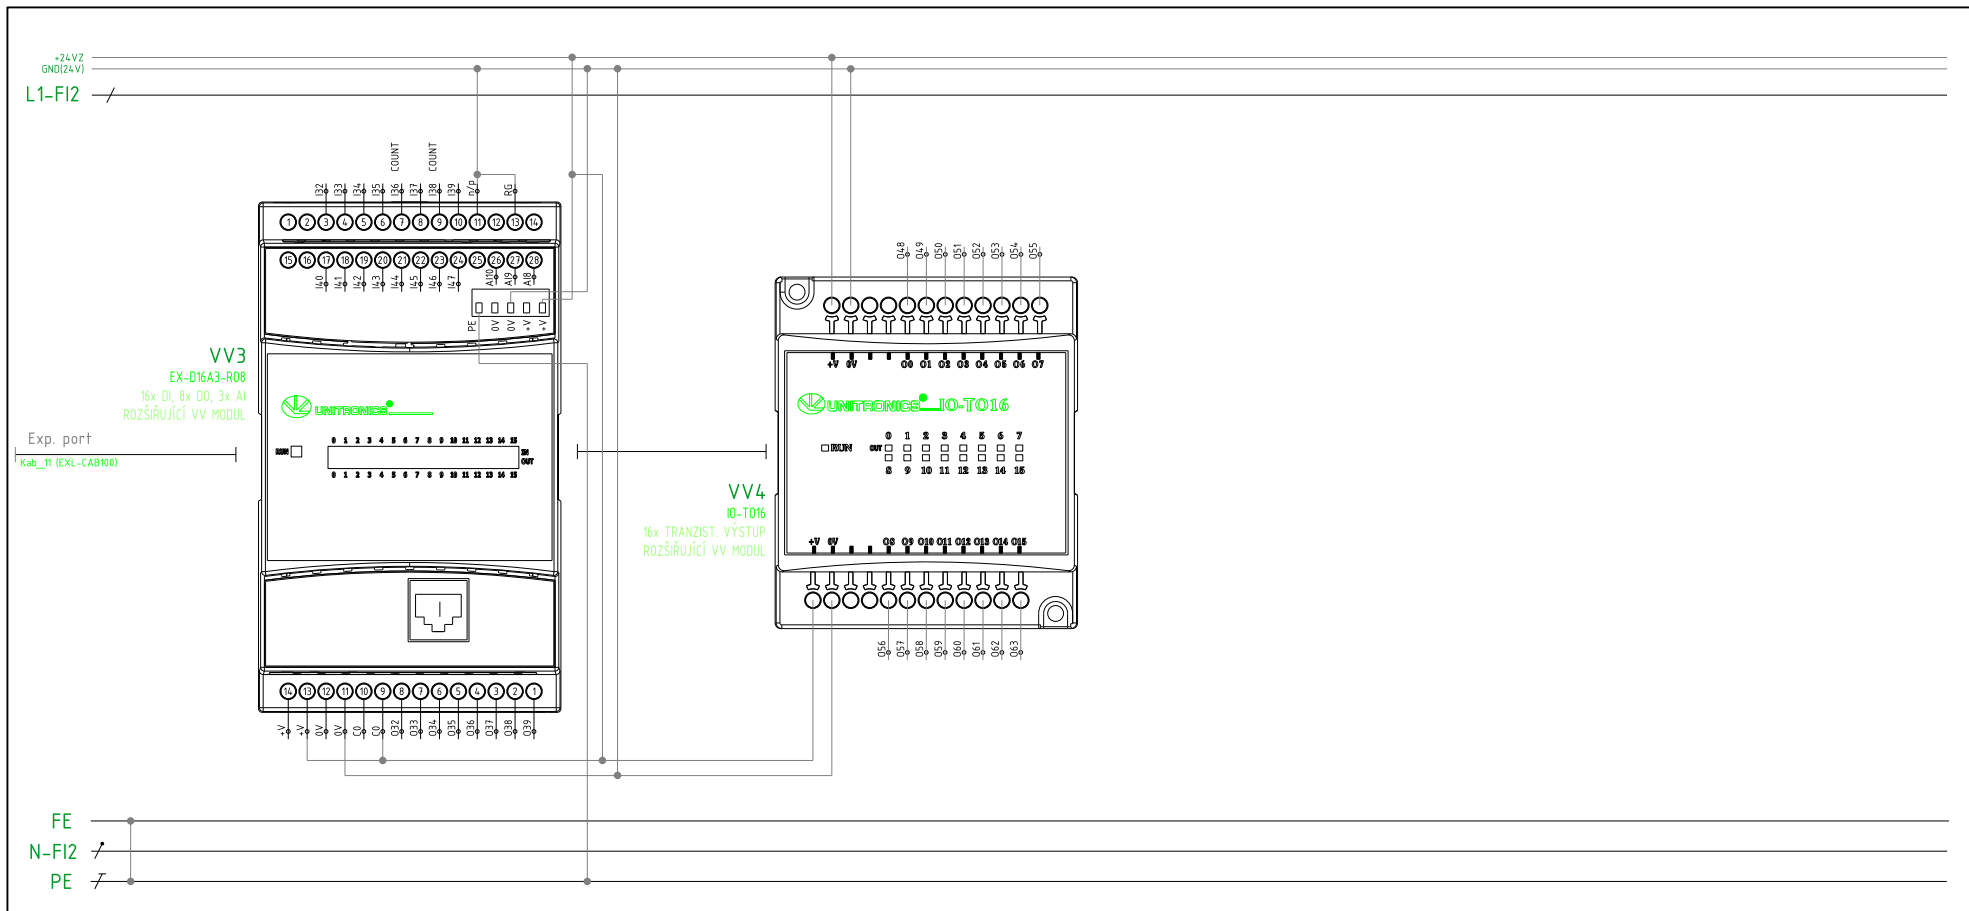

VV

ŘÍDÍCÍ JEDNOTKA-MODULY - DOPLNĚNÍ



VODOHOSPODÁŘSKÝ
ROZVOJ A VÝSTAVBA a.s.
Nábrežní 90/4
150 00 Praha 5

Název akce:

Zakázka:

5265/002

Datum:

05/2024

POSÍLENÍ VODOVODNÍ SÍTĚ VODOJEM BUKOVNO - JIHLAVA

Navrhl:

Ing. M. Tomek

TZ 03 VDJ LESOV (BEDŘICHOV) ÚPRAVY ELEKTRO

RM1 - DOPLNĚNÍ

Kreslil:

P. Bunc

PŘEHLEDOVÉ SCHÉMA VÝSTROJE

Číslo výkresu:

D.2.3.5/8