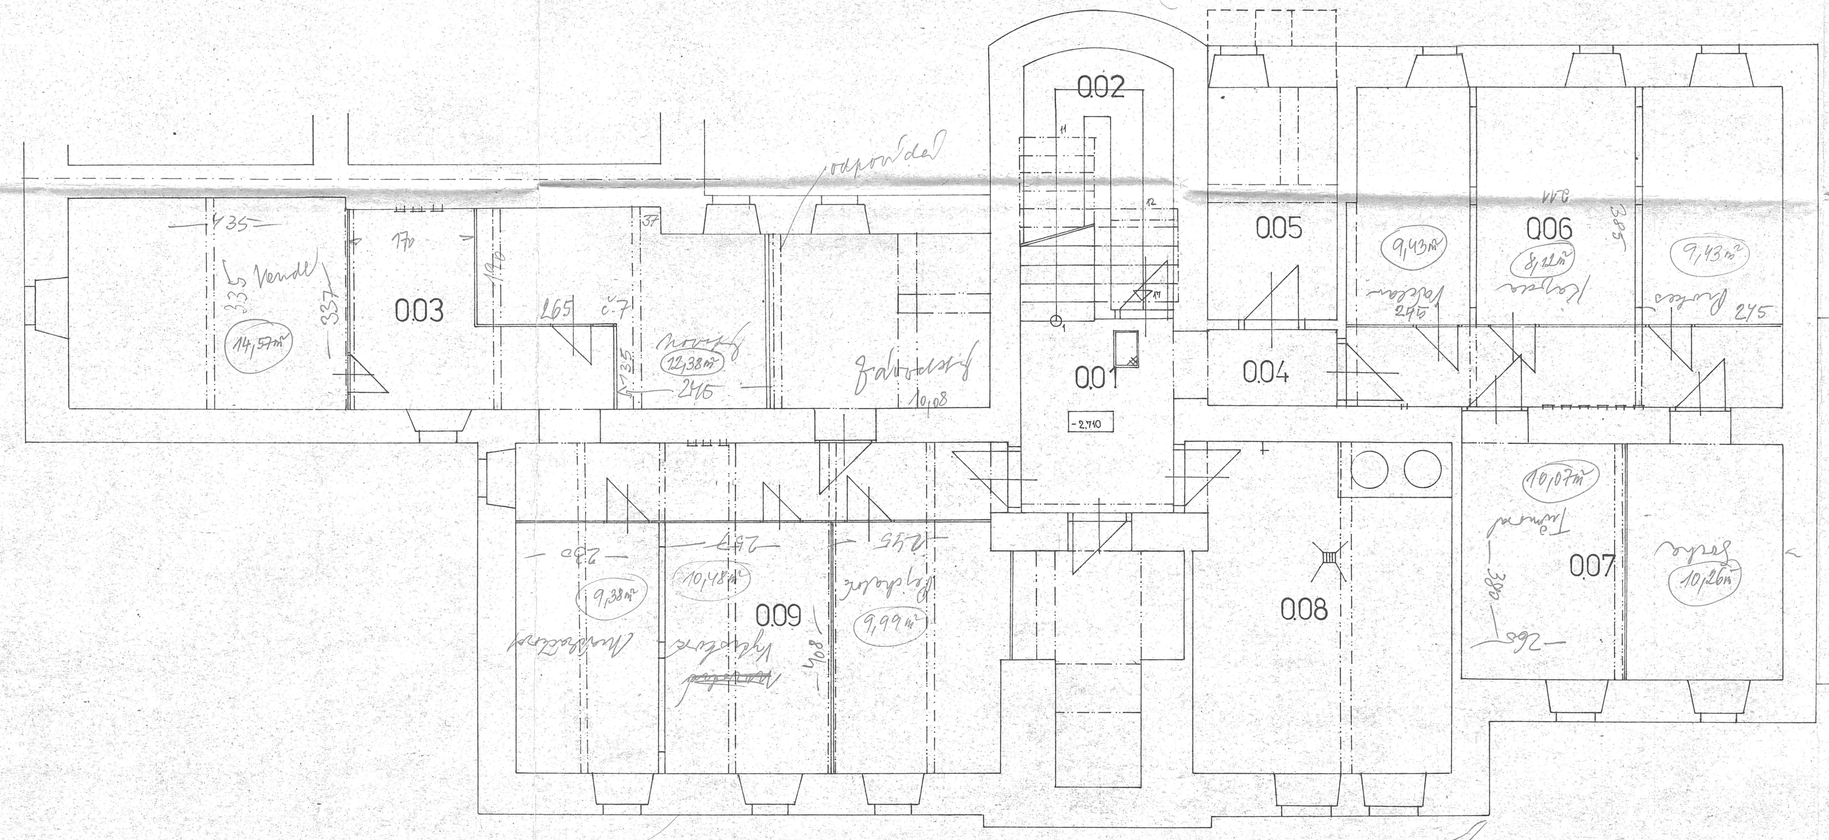

Č.M.	ÚČEL MÍSTNOSTI	SV [M]	PLOCHA [M²]	POZNÁMKA
0.01	CHODBA	2,45	7,50	
0.02	PODSCHODIŠŤOVÝ PROSTOR	2,44÷1,50 1,50	9,05	
0.03	SKLEP	2,45	46,20	
0.04	CHODBA	2,45	2,50	
0.05	SHOX UHLÍ	2,46	10,65	
0.06	SKLEP	2,45	36,15	
0.07	SKLEP	2,32	19,80	
0.08	PRÁDELNA	2,45	21,15	
0.09	SKLEP	SV min 1,8 2,46	44,80	

VED. PROJEKTANT	ZODP. PROJEKT.	VYPRACOVAL	KRESLIL	KONTROLOVAL
P. SVOBODA		ING. HOLUBOVÁ		ING. HOS

OKRESNÍ STAVEBNÍ PODNIK JIHLAVA
PROJEKT. STŘ. HAVLÍČKOVA 44
VED. STŘ. ING. VESELÝ

INVESTOR FDH JIHLAVA

AKCE XSS DOŠENY NĚMCOVÉ 4

PROFESE STAVEBNÍ

OBSAH PŮDORYS SUTERÉNU

FORMÁT	A4
DATUM	XII/89
Č.S.	53/90
PARE	MĚŘÍTKO 1:50
	Č. VÝKRESU 2