


2 TOMO 7 OSARE ENC

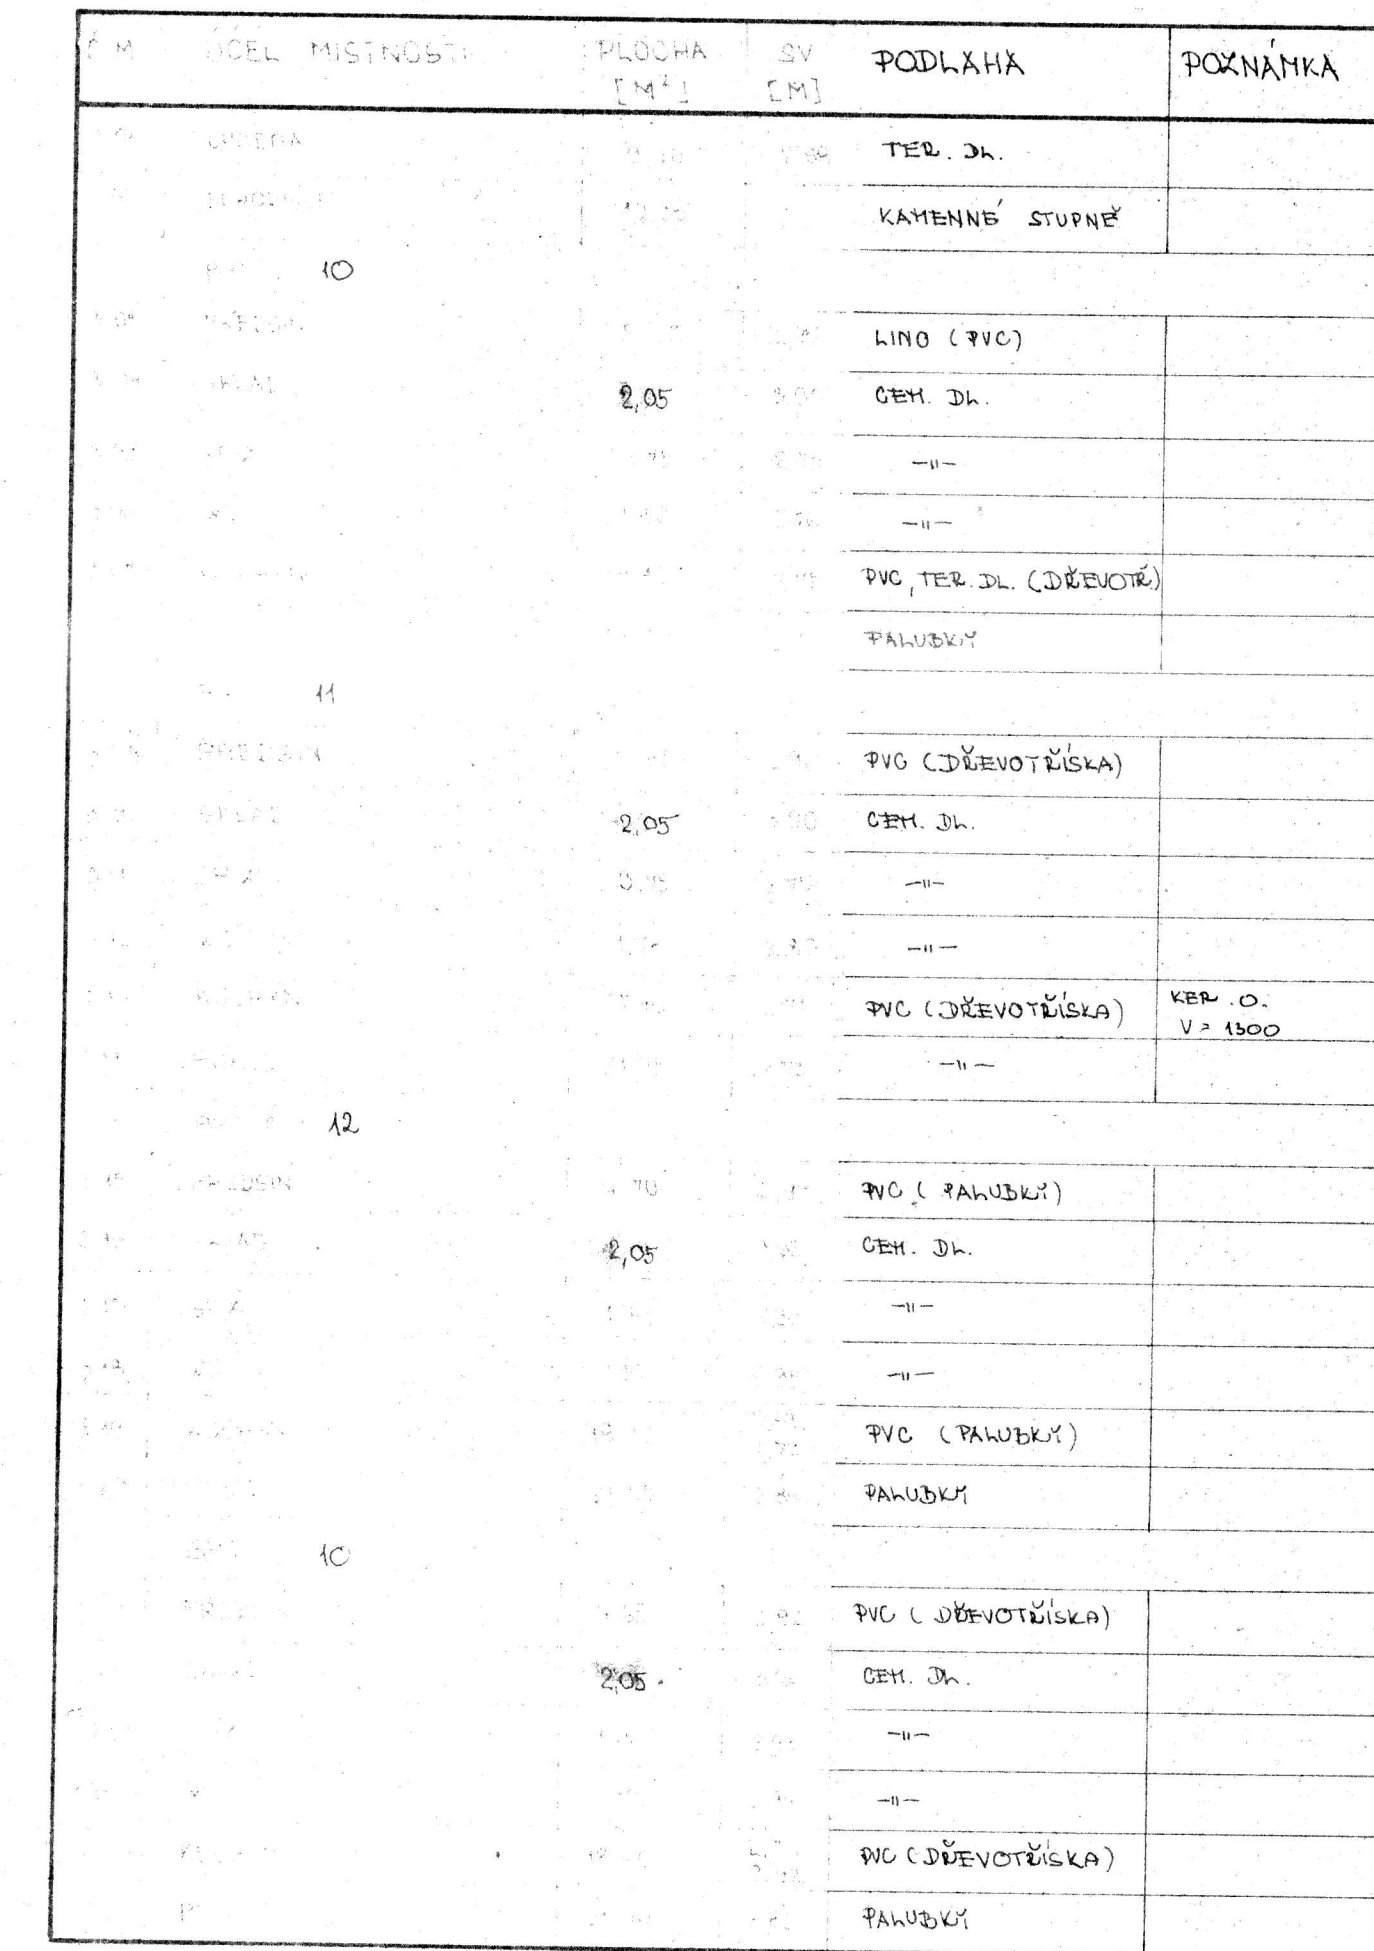

4. SVOBODA	ING. HONČUBOVA	ING. HOS	JIRÁKOVÁ	PROJEKT. ÚST. HANČICKOVA 4 PRŮ. SPR. ING. VESELEK
PDM JIRÁKOVÁ			8 24	Σ 189
JIRÁSKOVA 20			44/189	
STAVEBNÍ			1	MÉRITKO 1:50
PŮDORYS III. NP				C. VYKRESU 5