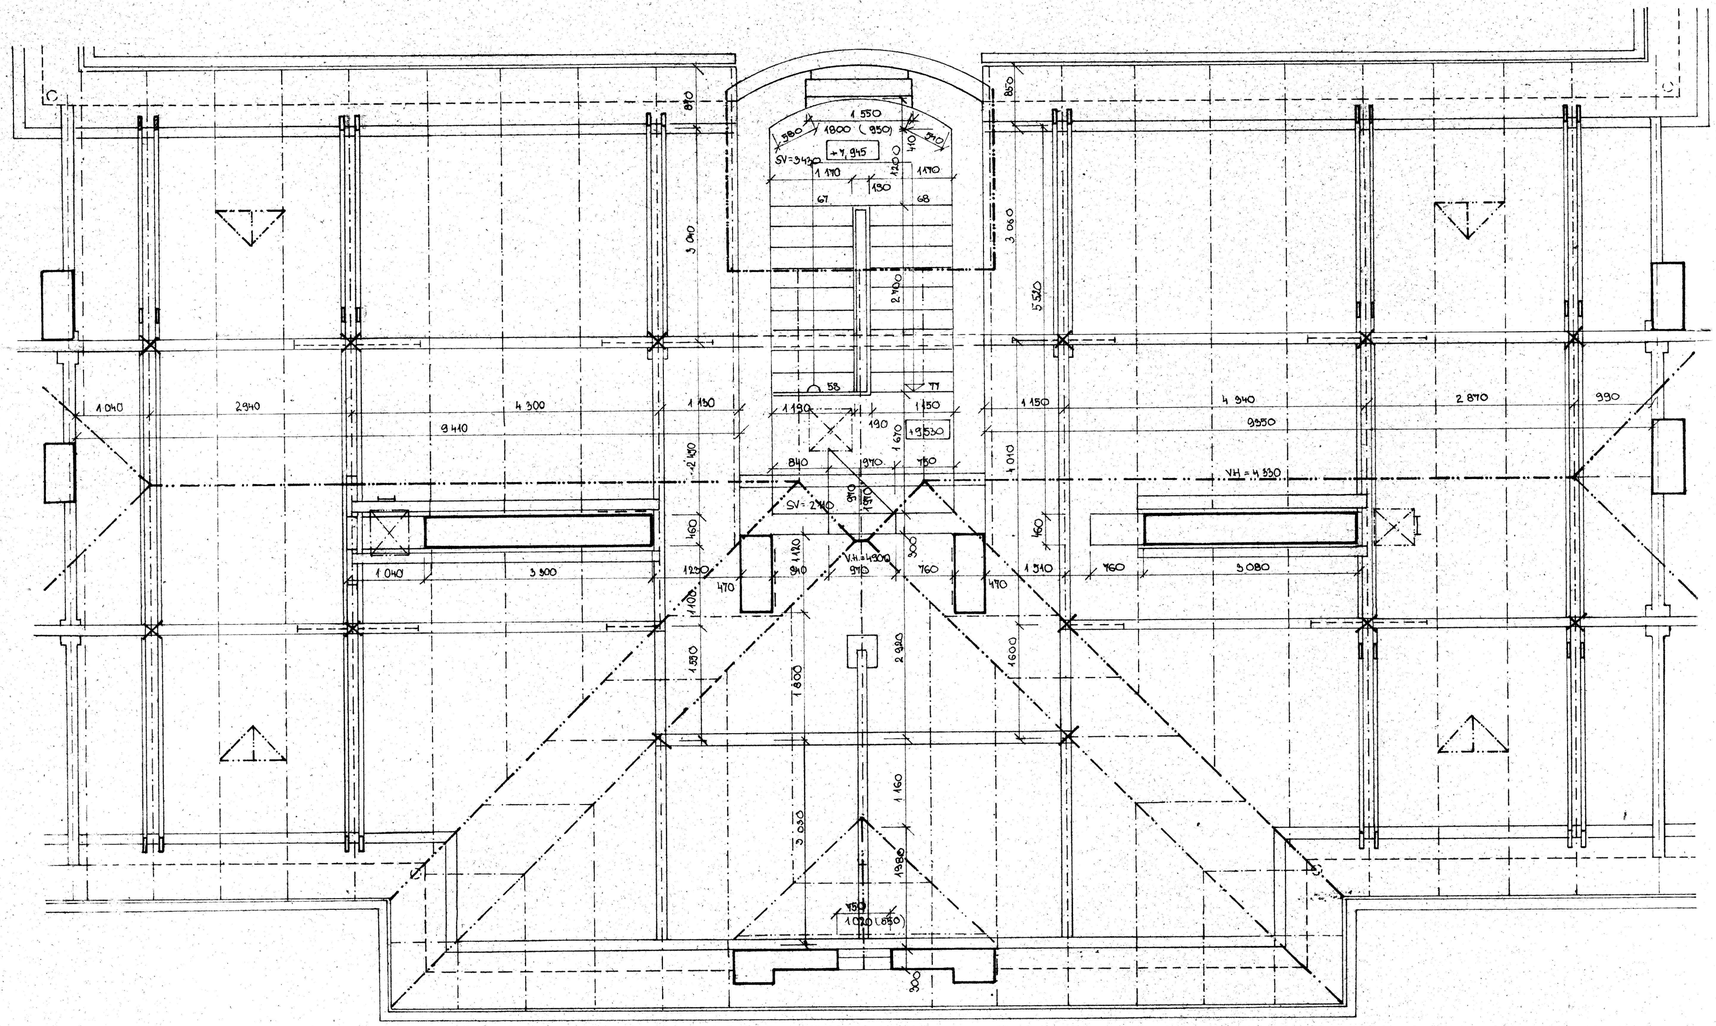

Ořezání půdy odpovídá domu K. Svobody 15

P. SVOBODA	ING. HOHLOVÁ	ING. HOS	PROJEKT STR. FIA JIRÁSKOVA 44 VED. STR. ING. VESELÍK
INVESTOR: PZDH JIHLAVA			FORMÁT: 8 A4
ZSS JIRÁSKOVA 20			I / 89
			Č.S. 141/89
STAVEBNÍ			PARE MĚŘÍTKO 1:50
KROV			Č. VÝKRESU 6