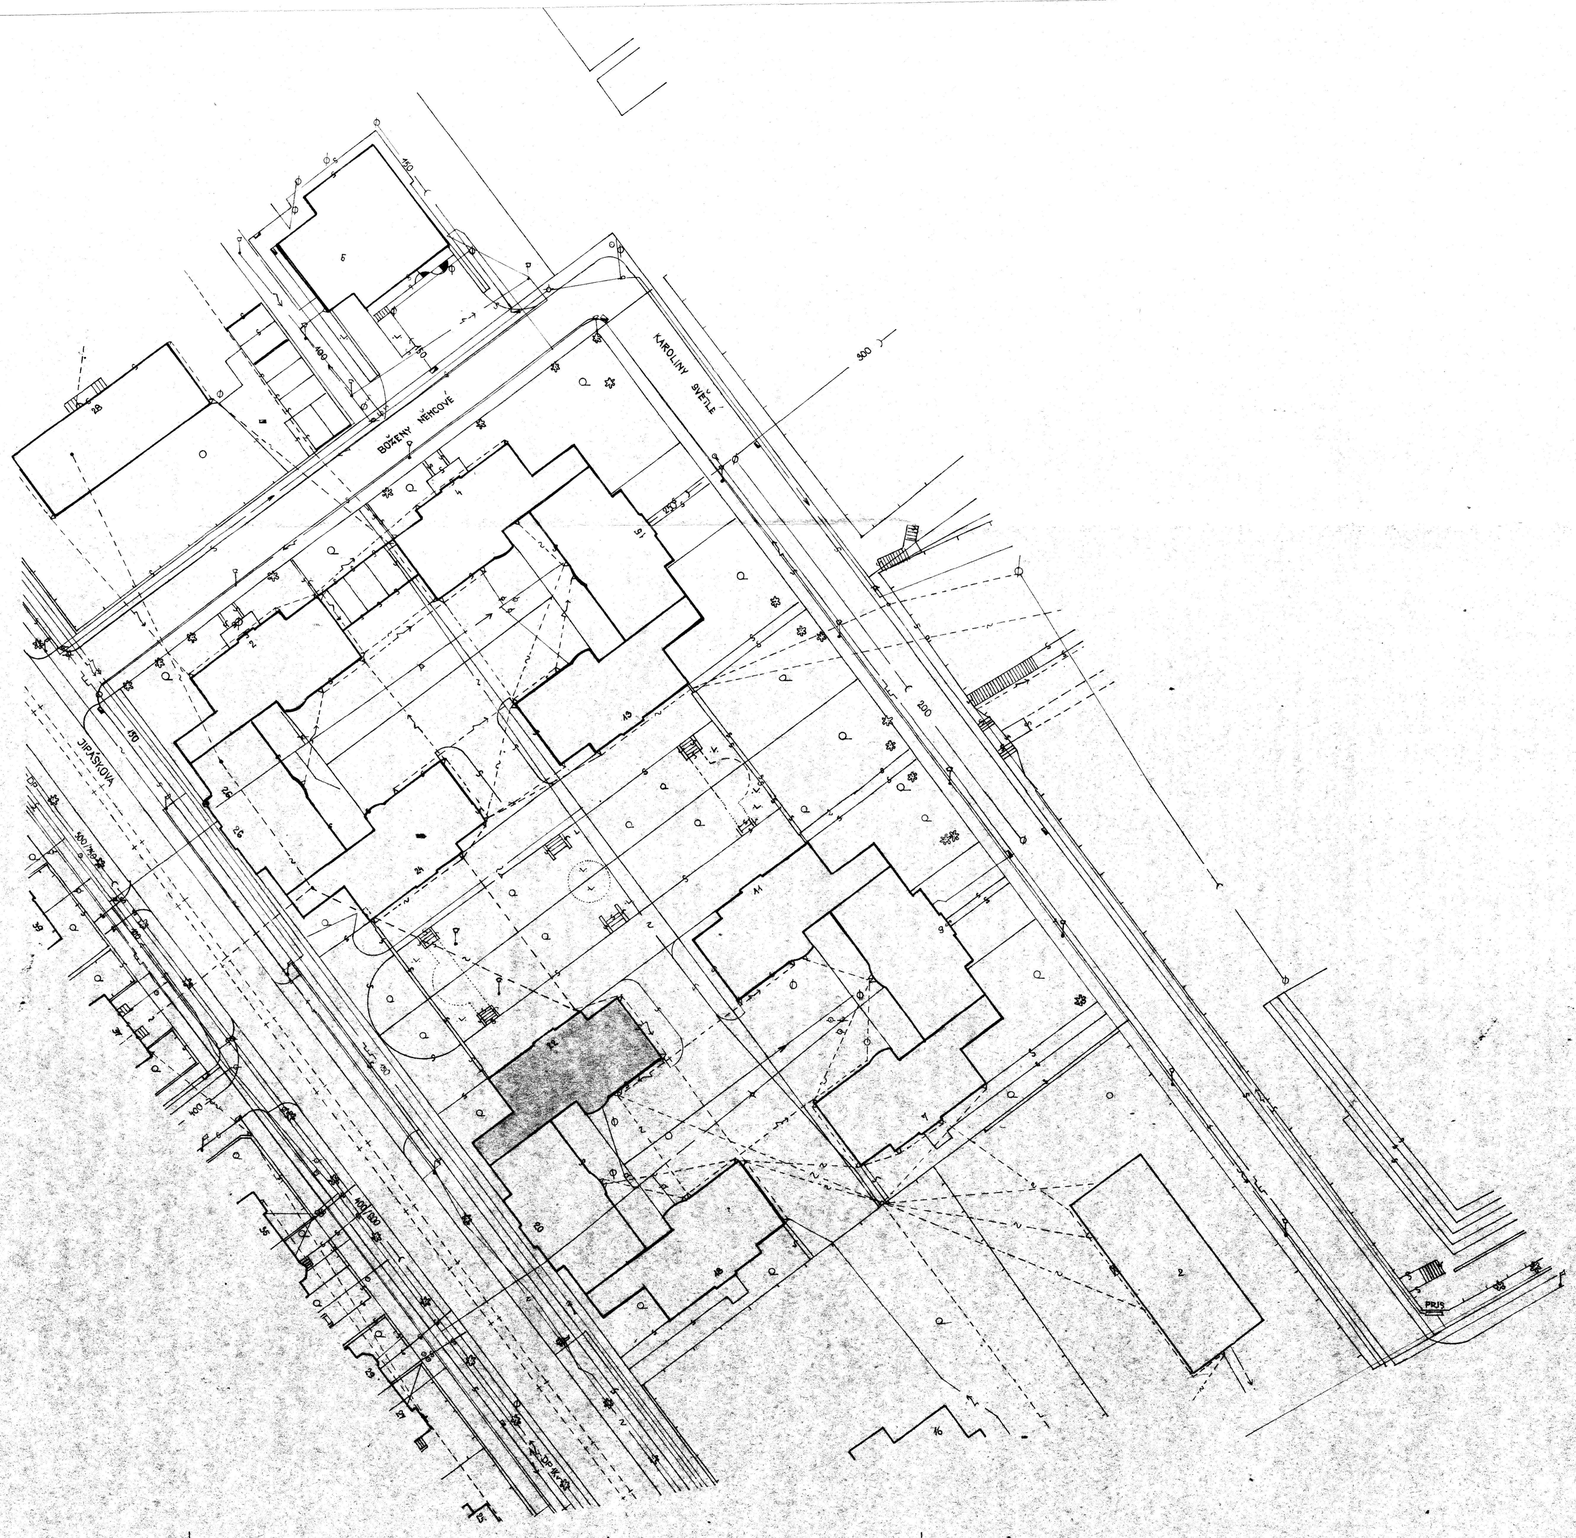

VED. PROJEKTANT: P. SVOBODA	ZODP. PROJEKT.	KONTROLOVAL: ING. HOLUBOVÁ	SCHVÁLIL: ING. HOS

OKRESNÍ STAVEBNÍ PODNIK JIHLAVA
PROJEKT. STŘ. HAVLÍČKOVA 44
VED. STŘ. ING. VESELÝ

INVESTOR: PBH JIHLAVA

AKCE: ZSS JIRÁSKOVA 22

PROFESE: STAVEBNÍ

OBSAH: SITUACE

FORMÁT: A4
DATUM: 9/89
ČÍS. ZAK.: 142/89
PARE:
MĚŘÍTKO: 1:500
Č. VÝKRESU: 1