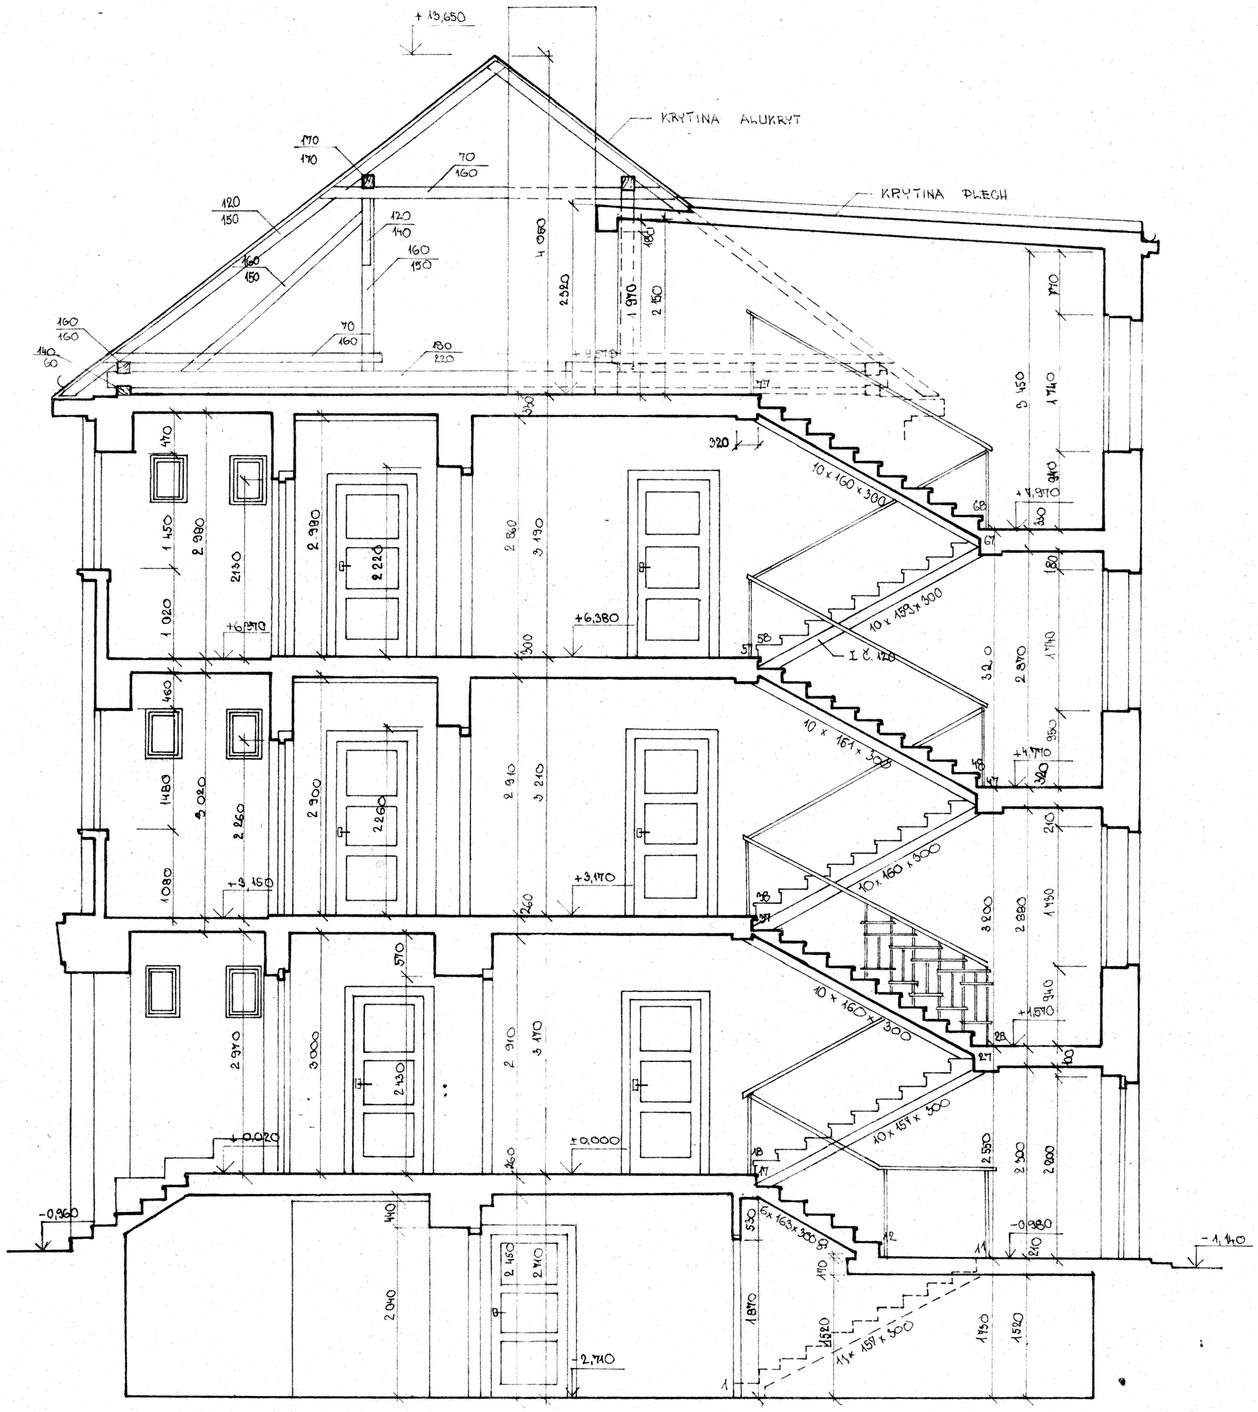

VED. PROJEKTANT	ZODP. PROJEKT.	VYPRACOVAL	KRESLIL	KONTROLOVAL	OKRESNÍ STAVEBNÍ PODNIK JIHLAVA PROJEKT. STR. HAVLÍČKOVA 44 VED. STR. ING. VESELÍK
P. SVOBODA		ING. HOLUBOVA		ING. HOS	
INVESTOR PBH JIHLAVA					FORMÁT 6 A 4
AKCE LSS JIRÁSKOVA 24					DATUM X / 89
					STUPEŇ
					ČÍS. ZAK. 76 / 89
PROFESE STAVEBNÍ					PARE MĚŘÍTKO 1:50
OBSAH ŘEZ A - A					Č. VÝKRESU 7