POHLED JIHOZÁPADNÍ

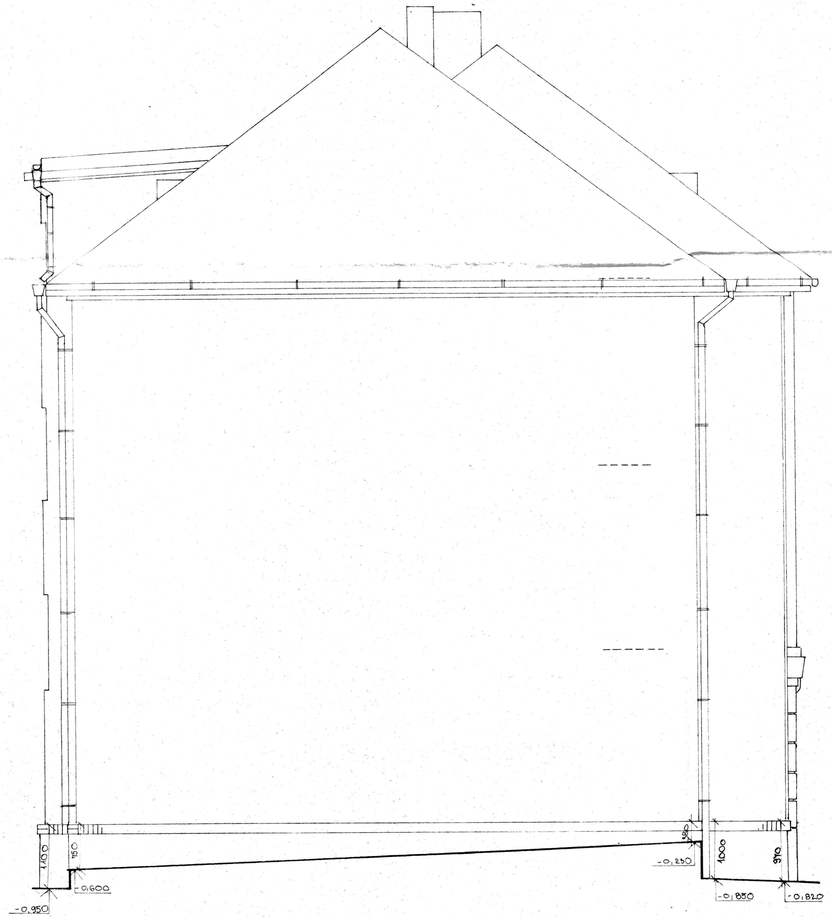

POHLED SEVEROVÝCHODNÍ

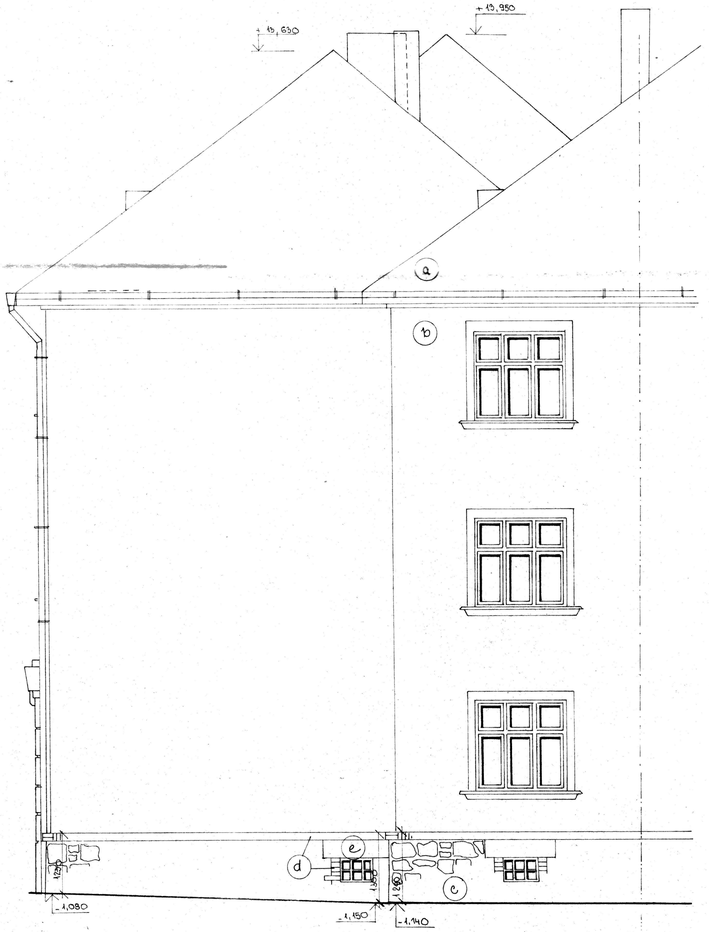

III.NP: +10,340

II.NP: +6,180

I.NP: ±0,000

LEGENDA: VIZ V.Č. 8,9

VED. PROJEKTANT:			PROJEKT. ÚP, HAJTCKOVA 44
P. SVOBODA	ING. HOLUBOVÁ	ING. HOS	VED. STR. ING. VESELÍK
INVESTOR: PBH JIHLAVA			ČÍSLO: 40 A4
AKCE: ZSS KAROLÍNY SVĚTLÉ 7			111/90
			DATUM: 28/90
PROFESE: STAVEBNÍ			MĚŘÍTKO 1:50
OBSAH: POHLEDY JZ, SV			Č. VÝKRESU 10