


PL. PRŮTOKOVÝ OHRANIČOVATEL  
f. JUUKERS WR 400-KB  
 $Q = 3,4 \text{ m}^3 \text{ hod}^{-1}$

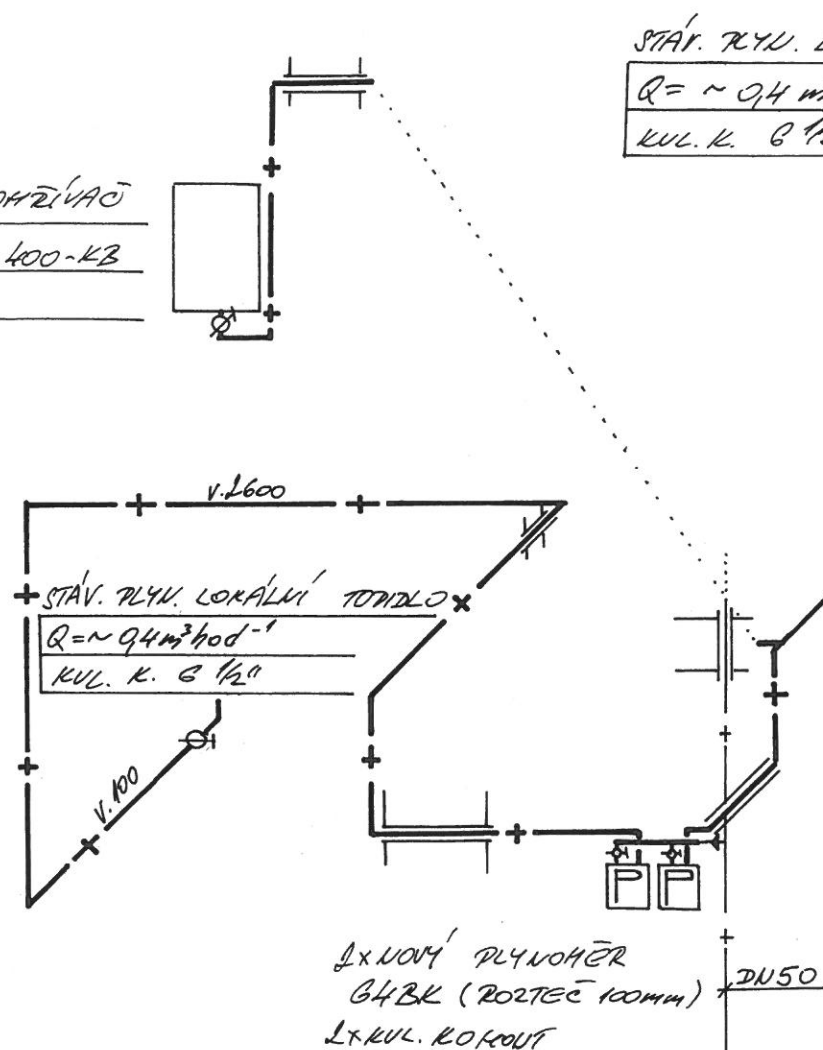

STAV. PLYN. LOKÁLNÍ TOPIDLO  
 $Q \approx 0,4 \text{ m}^3 \text{ hod}^{-1}$   
KUL. K. G 1/2"

STAV. PLYN. LOKÁLNÍ TOPIDLO  
 $Q \approx 0,4 \text{ m}^3 \text{ hod}^{-1}$   
KUL. K. G 1/2"

STAV. PLYN. LOK. TOPIDLO  
 $Q \approx 0,4 \text{ m}^3 \text{ hod}^{-1}$   
KUL. K. G 1/2"

PL. VOM.B. PL. SPRÁVCE MORA  
 $Q = 0,73 \text{ m}^3 \text{ hod}^{-1}$   
KUL. K. G 1/2"

1x NOVÝ PLYNOVÝ  
G4BK (ROZTEČ 100mm) DN50  
1x KUL. KOKOUT

**VYJÁDRĚNÍ DODAVATELE PLYNU**  
JMP a.s. - závod  
Souhlasím za podmínek:  
1. dodání plynu bude provedeno podle ČSN EN 1775, TP6 704 a, ČSN 38 0420, TP6 609 01, TP6 609 01 a potrubí JMP a.s. budou dodány podmínky pro připojení podle G3, 4 vyhl. MPO č. 195/1995 Sb.  
2. odpovídá, že bude zajištěn přístup k HUP (místní oplocování přezahradky), zajištění údržby přístupu (bholo HUP a plynometru) na vlastní náklady tak, aby byly přístupné v celém období.  
3. souhlasím se zák. č. 222/1994 Sb. je zakázáno: a) vstoupit na pozemek s plynometrem (s plynometrem) a rovněž nesmí být prováděny žádné práce na OPZ, kterým prochází měřicí plyn.  
4. provozování zařízení musí být prováděno podle technické předpisů dodavatele plynu a v souladu s předpisy pro provoz zařízení do provozu.  
Datum: 14.6.2000 Podp. č.: 157

# PROJEKT PRO STAVEBNÍ POVOLENÍ

|  |             |            |         |  |                    |
|--|-------------|------------|---------|--|--------------------|
| HIP  | Zodp. proj. | Vypracoval | Kreslil | Fortis spol. s r.o.<br>Husova 46<br>586 01 Jihlava |                    |
| Dr. ing. arch.   | J. BENEŠ    | J. Čaha    | J. Čaha |  |                    |
| J. Huřáček   |             |            |         |  |                    |
| Investor: Městský úřad Jihlava, odbor správy realit  |             |            |         | Zakázkové číslo: 487 00/a                          |                    |
| Akce: PROVOZNÍ USPOŘÁDÁNÍ AREÁLU DPS<br>ULIC – JIRÁSKOVA, B. NĚMCOVÉ, K. SVĚTLÉ A FRITZOVY |             |            |         | Formát: 2xA4                                       | Číslo<br>paré<br>3 |
| JIRÁSKOVA 22 – BYT SPRÁVCE, ZÁZEMÍ PRO PEČOVATELKU   |             |            |         | Datum: 6/2000                                      |                    |
| Obsah: SCHÉMA ROZVODU PLYNU  |             |            |         | Stupeň: PSP  |                    |
|  |             |            |         | Měřítko: 1 : 50                                    |                    |
|  |             |            |         | Výkres č.: 303                                     |                    |