
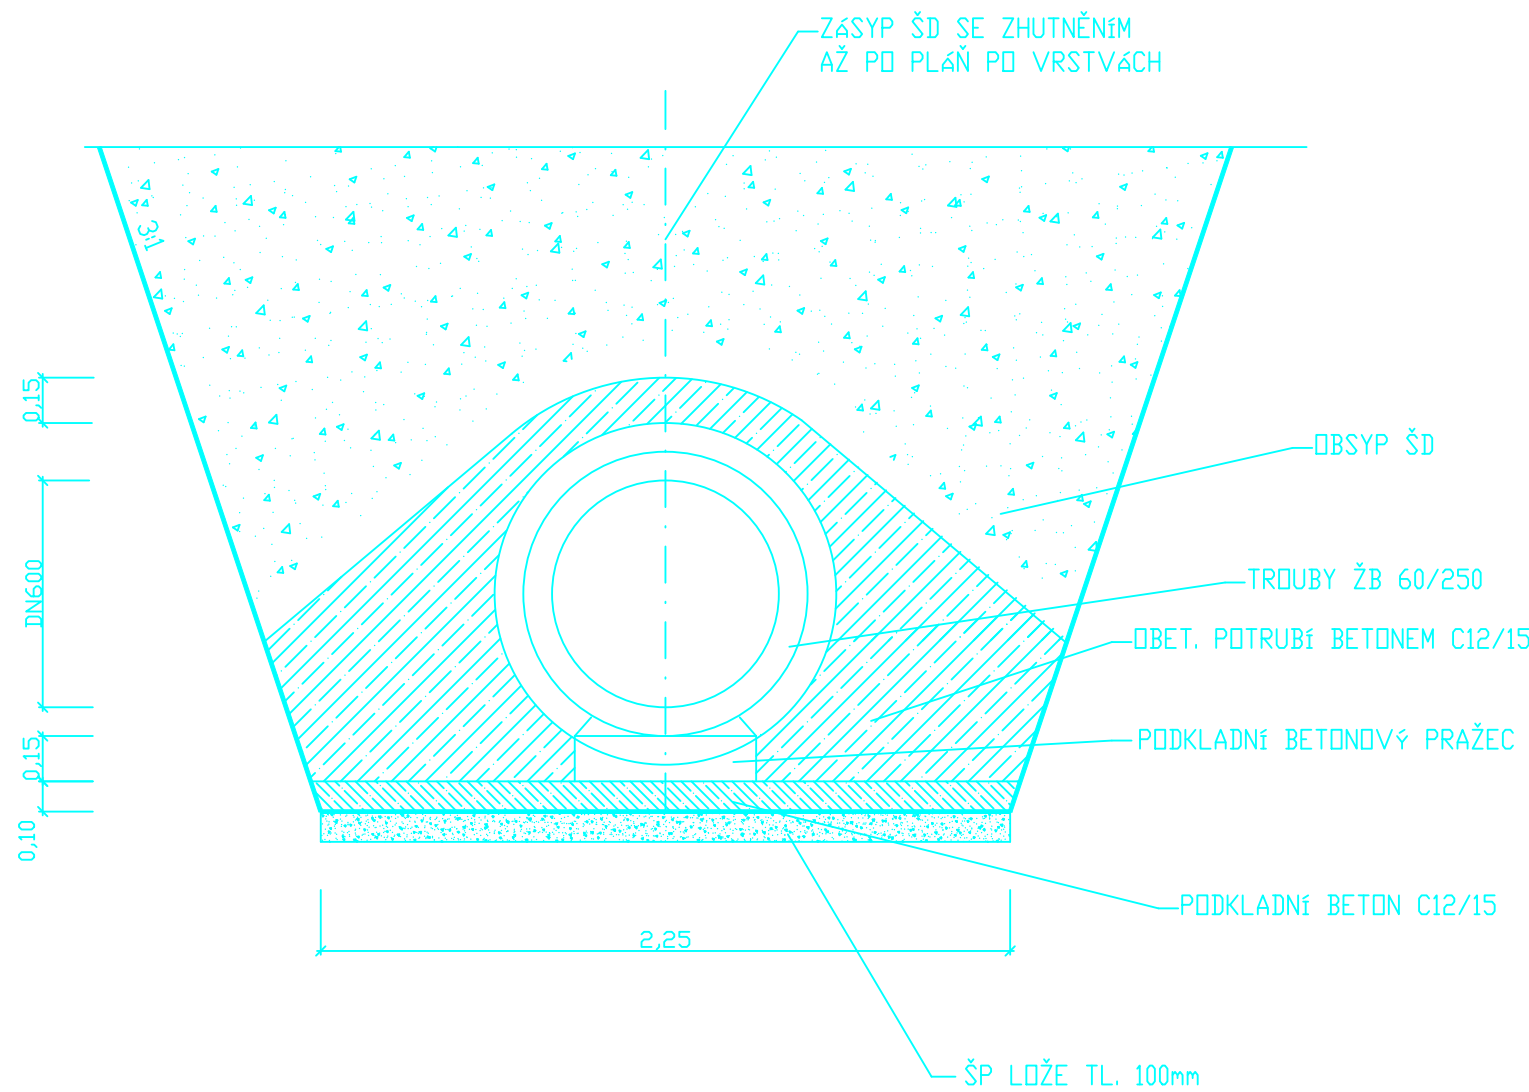


M 1:100

PROFUSTEK 30127

M 1:100

M.4.2E

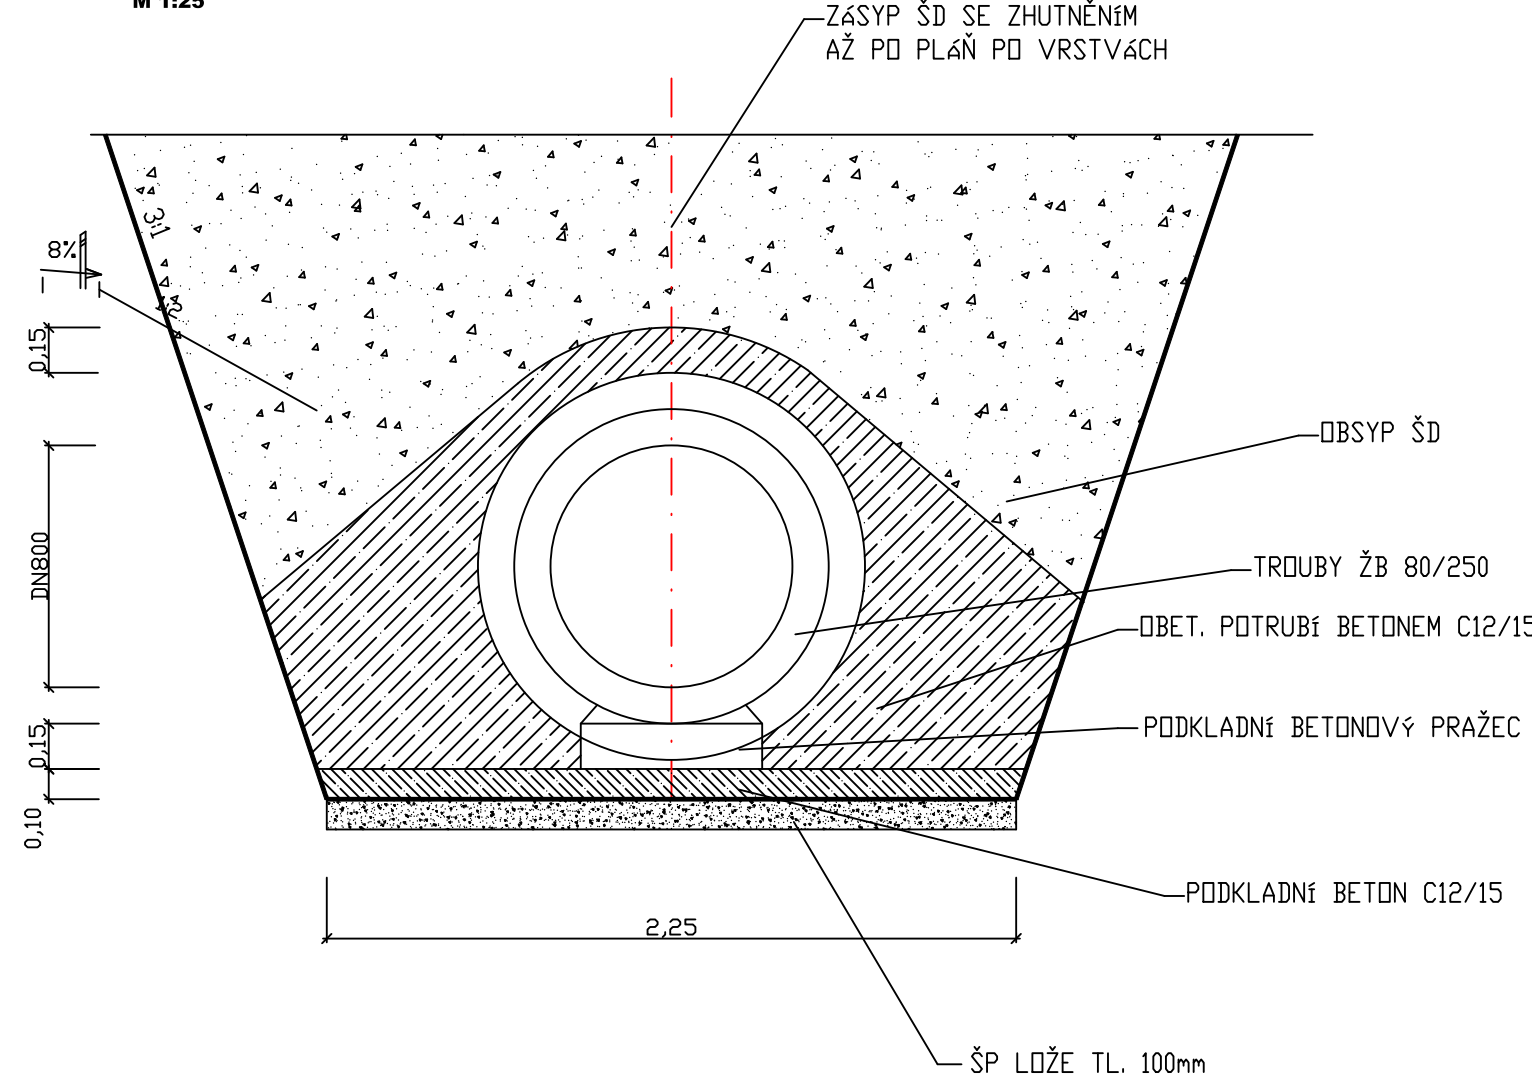

SOUŘADNICOVÝ SYSTÉM: JTSK

VÝŠKONÝ SYSTÉM: B.0.0.0

VEDOUcí PROJEKTANT	ING. SEDÁČK	 	 Profi [®] PROFILINOVE, spol. s r.o.
ZODP. PROJEKTANT	ING. SEDÁČK		
VYPRACOVAL	ING. SEDÁČK		
KONTROLOVAL	ING. KOTLÁN		
OBJEDNATEL / INVESTITOR	Kraj Vysočina, Žitkovská 57, 587 33 Jihlava		FORMÁT A 4
NAZEV AKCE:	II/602 JIHLAVA - JV OBCHVAT část VÝCHOD - změna S0154.2 - Stezka pro pěší a cyklisty		DATUM duben 2024 STUPĚN PDPS ZAK. Č. 2024-0000330 PARE Č.
OBSAH			MĚŘÍTKO 1:100, 1:50 1:25 Č. VÝKRESU 154.2.7
VÝKRES TRUBNÍHO PROPUSTKU KM 0,045			