



VYTYČOVACÍ SCHÉMA 1:100

SEZNAM SOUŘADNIC

POPIS	ČÍSLO	Y [m]	X [m]
OSA MOSTU	1	667023.584	1131198.400
	2	667023.931	1131193.918
	3	667023.238	1131193.918
	4	667033.717	1131194.647
	5	667016.032	1131197.343
ZÁKLADY	11	667015.815	1131200.815
	12	667034.499	1131197.968
	13	667033.945	1131195.827
	14	667015.952	1131198.569
ZKLAD	21	667015.981	1131196.137
	22	667033.586	1131193.454
	23	667033.254	1131191.279
	24	667015.901	1131193.924
NOSNÁ KONSTRUKCE	31	667015.928	1131199.989
	32	667034.201	1131197.204
	33	667033.325	1131192.077
	34	667015.991	1131194.719
KŘÍDLA	41	667015.285	1131204.728
	42	667015.519	1131189.739
	43	667036.360	1131201.428
	44	667032.572	1131187.134
ŘÍMSY	51	667036.595	1131201.242
	52	667034.218	1131195.941
	53	667032.869	1131187.089
	54	667032.078	1131187.209
	55	667033.428	1131196.071
	56	667035.967	1131201.737
	57	667014.997	1131204.646
	58	667015.704	1131195.066
	59	667015.222	1131189.783
	60	667016.014	1131189.666
	61	667016.501	1131194.945
	62	667015.766	1131204.866

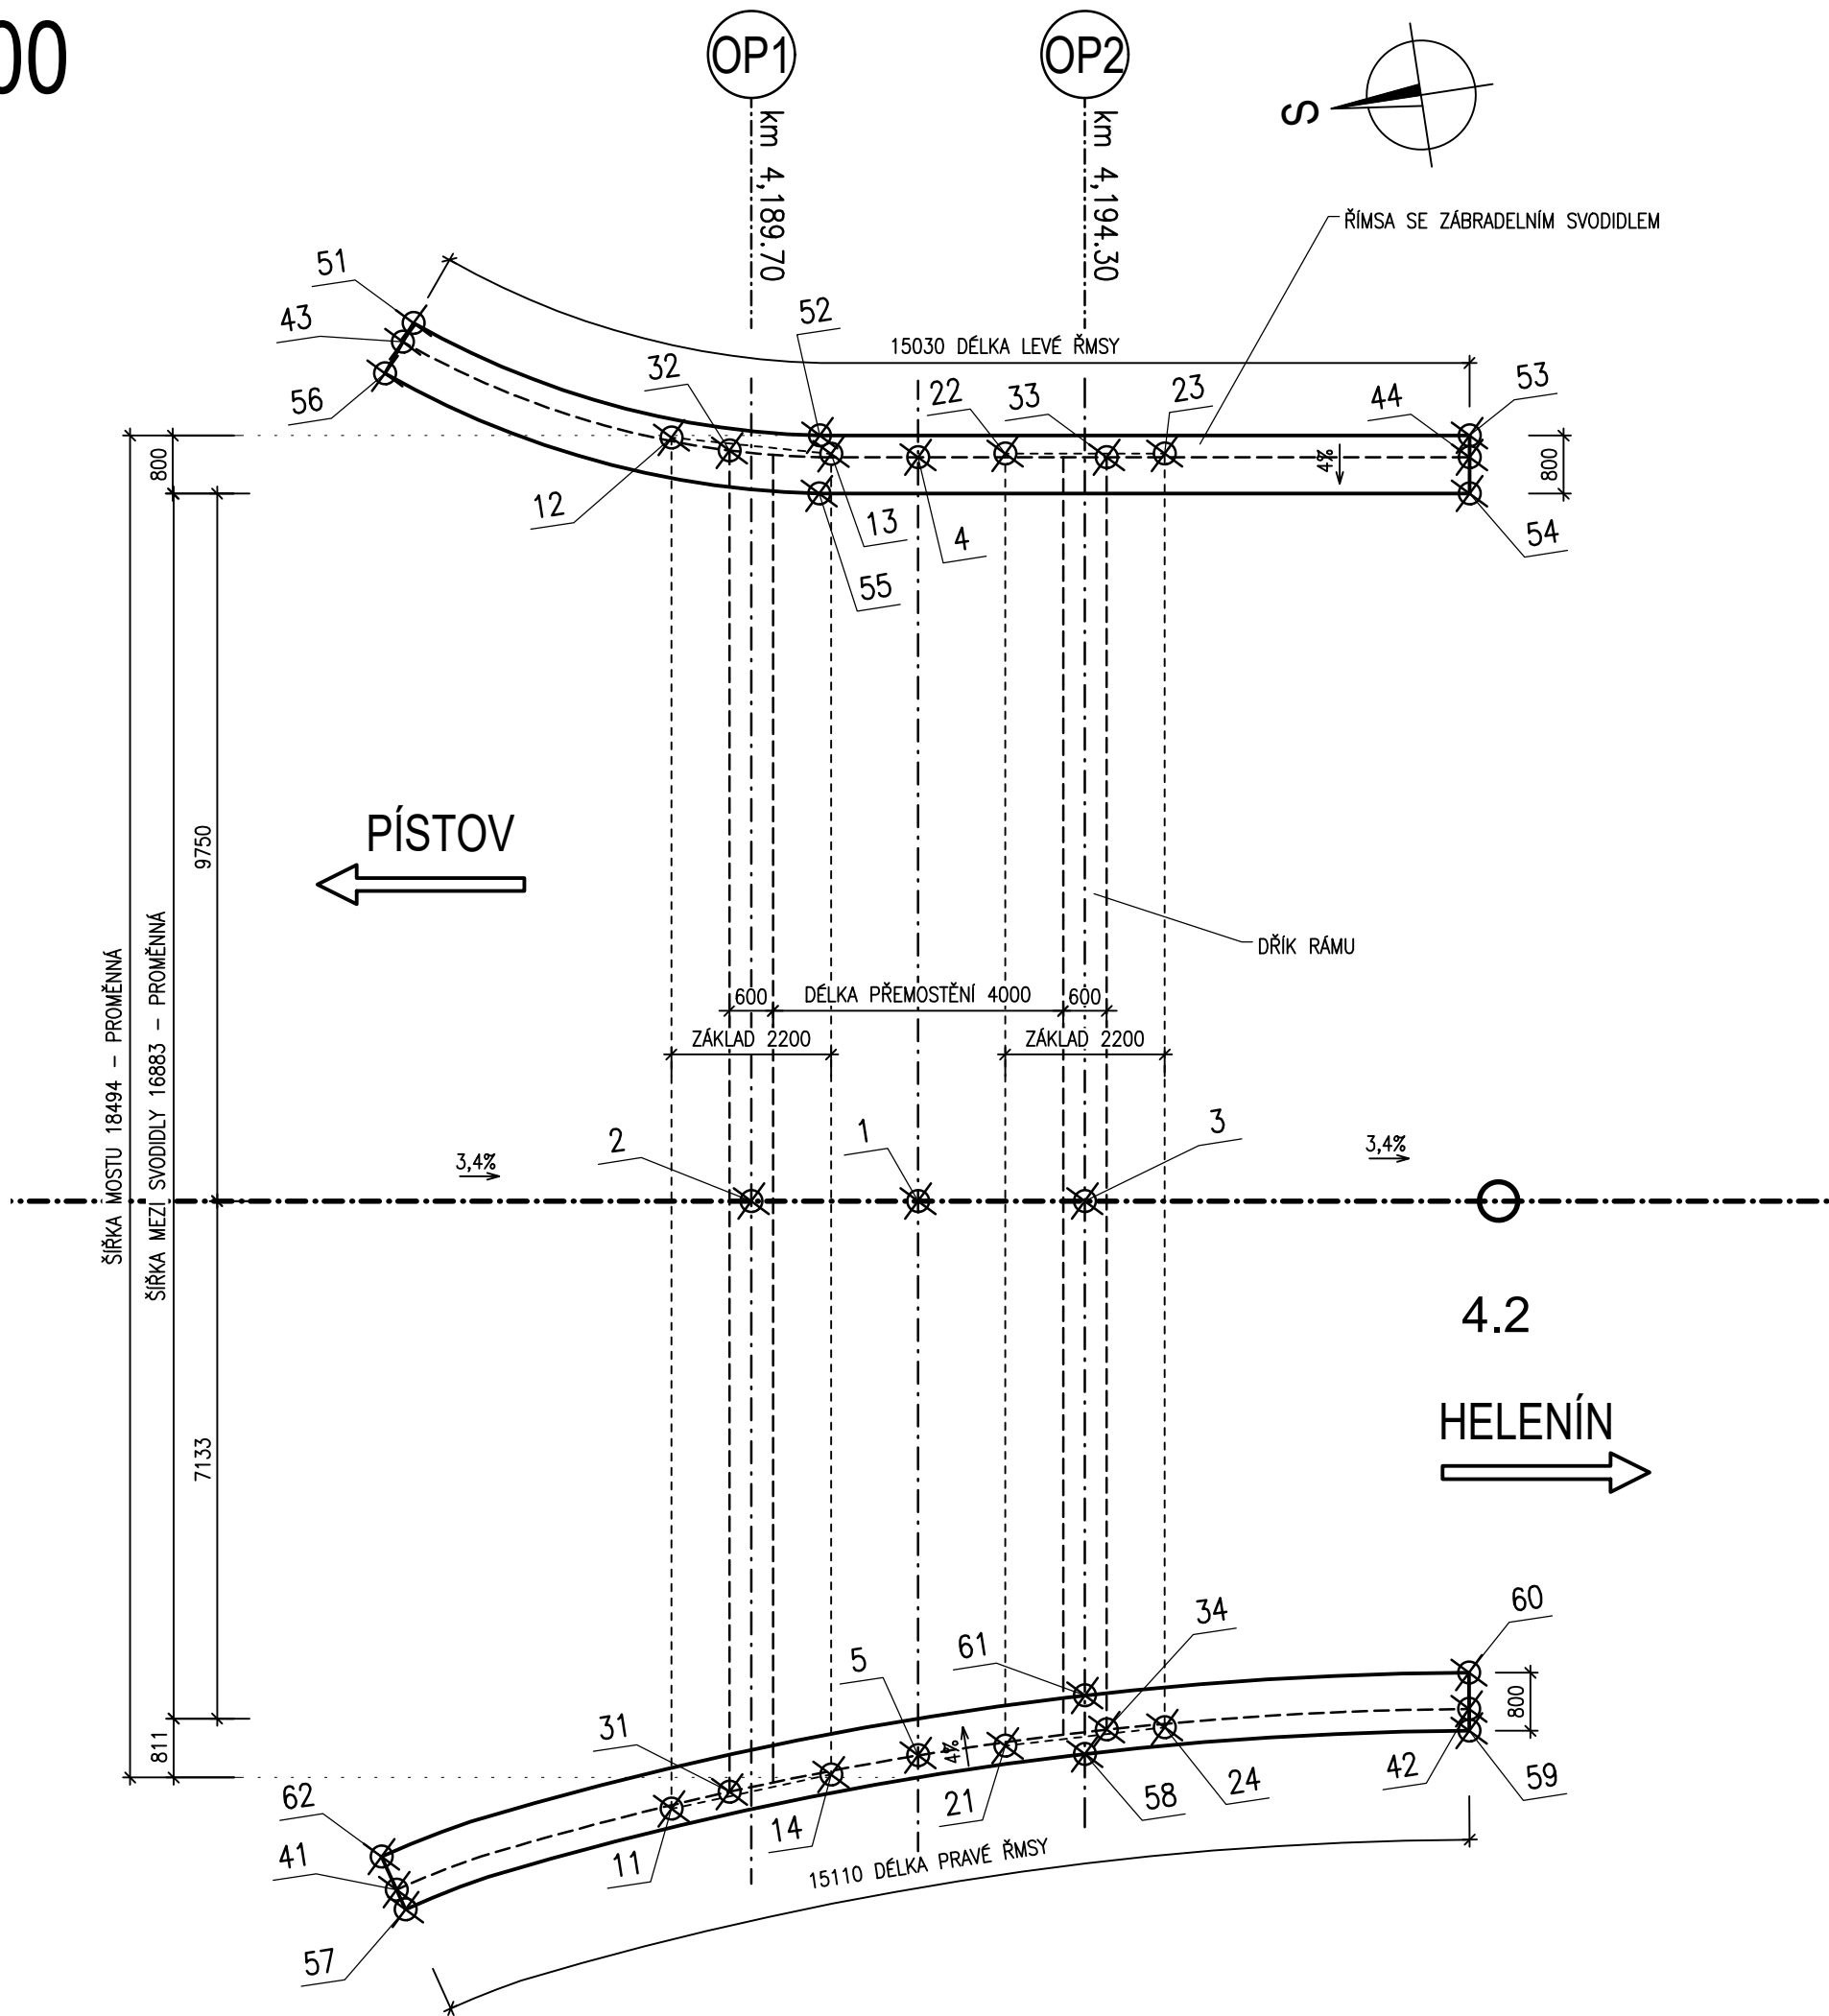

GENERÁLNÍ PROJEKTANT



PROJEKTANT MOSTNÍCH OBJEKTŮ


PROJEKČNÍ KANCELÁŘ PRIS spol. s r. o.
OSOVÁ 20, 625 00 BRNO

PROfi Jihlava, spol. s r.o.

Pod Příkopem 6, 586 01 Jihlava






Hlavní inženýr projektu:
Ing. Jan SEDLÁK
ČKAIT 1003073

Projekční kancelář PRIS spol. s r.o.

Osová 20, 625 00 Brno

Vedoucí projektant:
Ing. Martin Řehulka

SO209

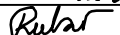SOUŘADNICOVÝ SYSTÉM		: S-JTSK	
VÝŠKOVÝ SYSTÉM		: Bpv	
VEDOUCÍ PROJEKTANT	Ing. Martin ŘEHULKA		 PRIS PROJEKČNÍ KANCELÁŘ PRIS spol. s r. o. OSOVÁ 20, 625 00 BRNO
ZODPOVĚDNÝ PROJEKTANT	Ing. Magda ZDRAŽILOVÁ		
VYPRACOVAL	Ing. Magda ZDRAŽILOVÁ		
KONTROLOVAL	Ing. Jiří ŠRUBAŘ		
OBJEDNATEL, INVESTOR Kraj Vysočina, Žitkova 57, 587 33 Jihlava			DATUM březen 2024
NÁZEV AKCE II/602 JIHLAVA - JV OBCHVAT část VÝCHOD změna stavby Most přes stezku pro pěší a cyklisty			FORMÁT 6 A4
			MĚŘITKO 1:100
			ÚČEL DSP-Z
			ČÍS. ZAKÁZKY 24005
			ARCHIVNÍ ČÍS. 05_VYT.dwg
NÁZEV PŘÍLOHY VYTYČOVACÍ SCHÉMA			ČÍS. SOUPRAVY PŘÍLOHA 5