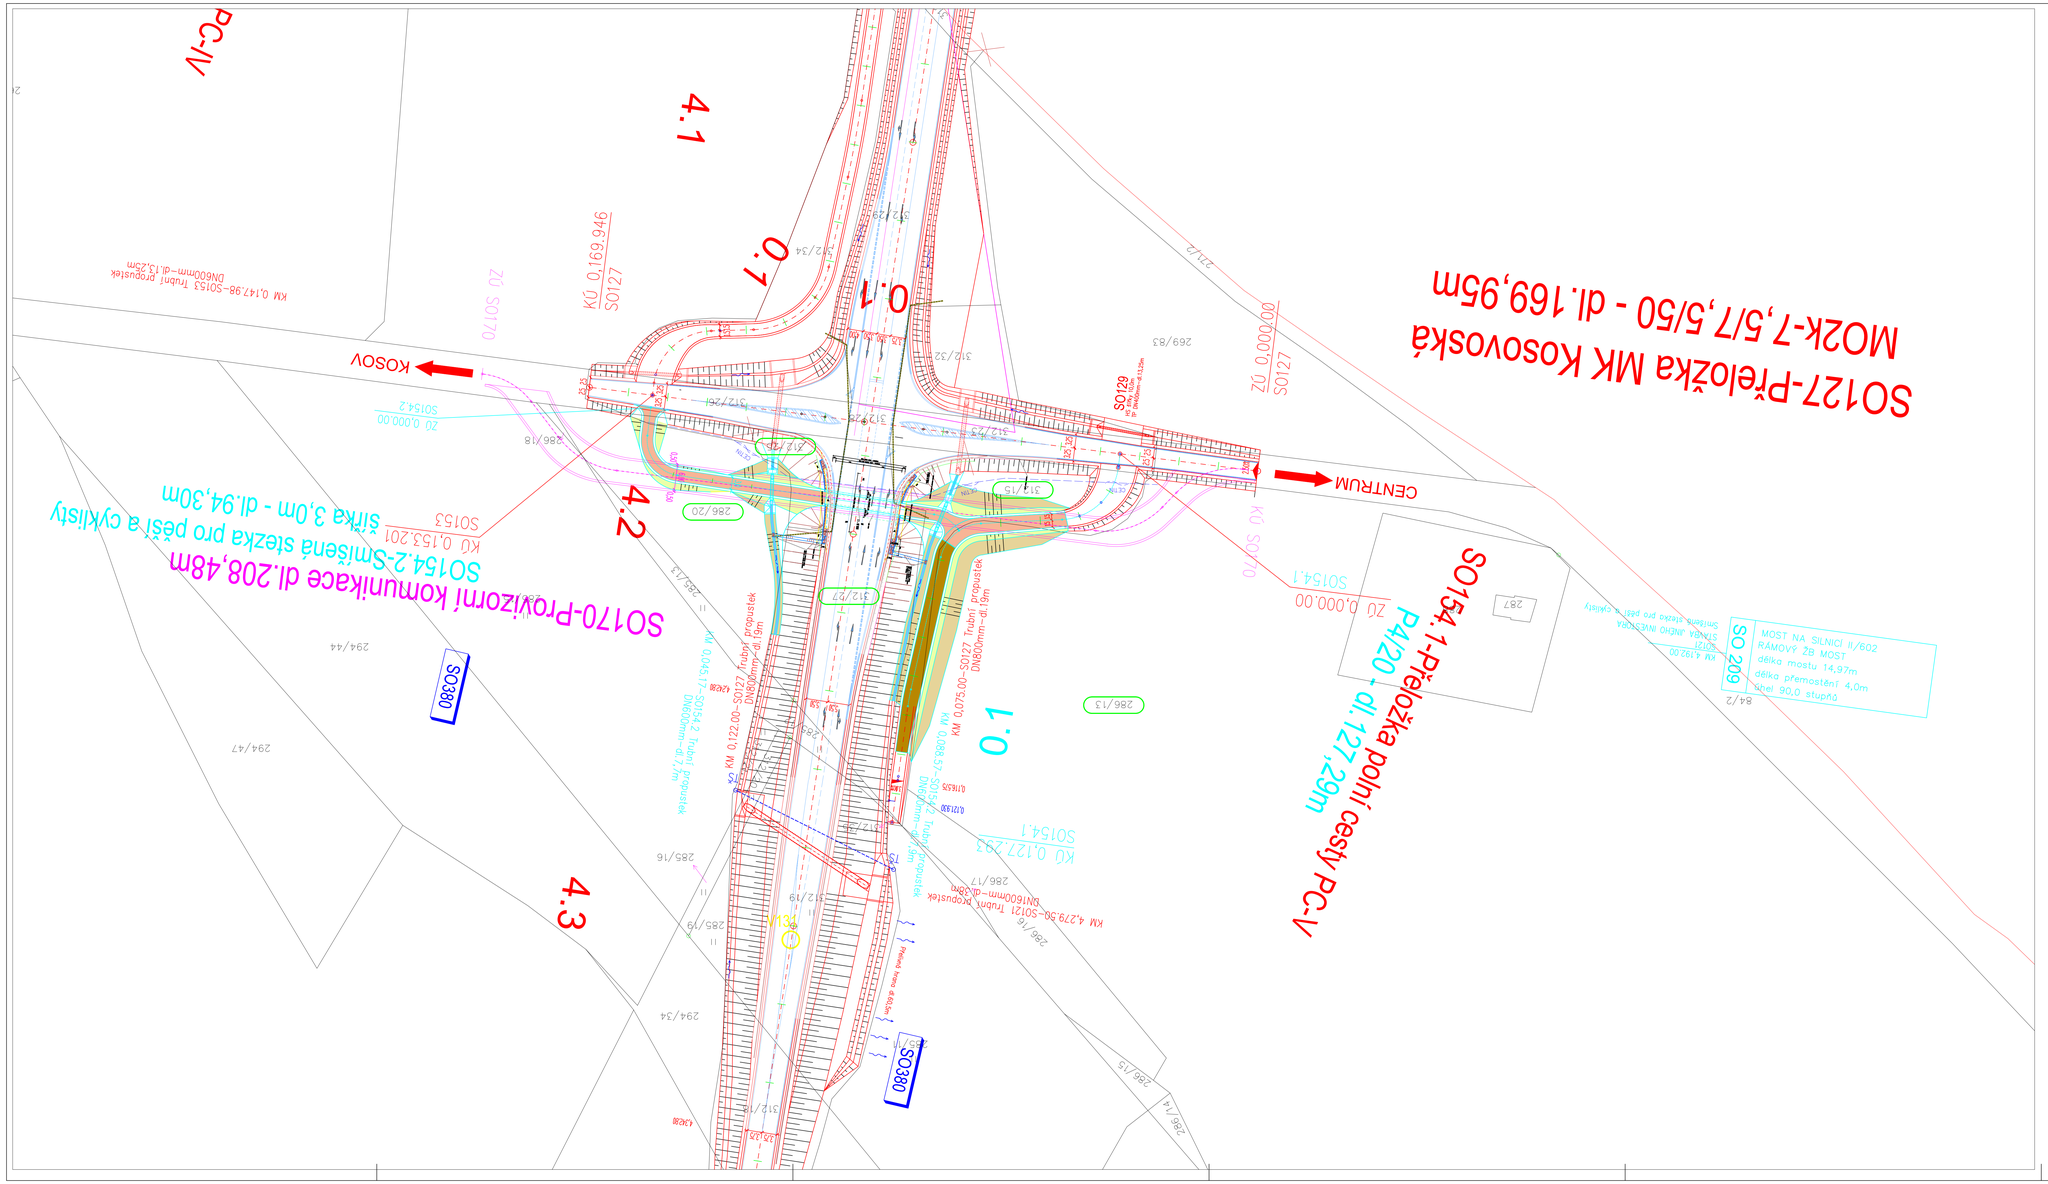

B.

SOUŘADNICOVÝ SYSTÉM: JTSK
VÝŠKOVÝ SYSTÉM: B.p.v.

k.ú. Kosov u Jihlavy

VEDOUCÍ PROJEKTANT	ING. SEDLÁK	
ZODP. PROJEKTANT	ING. SEDLÁK	
VYPRACOVAL	ING.SEDLÁK	
KONTROLOVAL	ING. KOTLÁN	

PROF_Brno, spol. s r.o.

OBJEDNATEL, INVESTOR	Kraj Vysočina, Žižkova 57, 587 33 Jihlava
NÁZEV AKCE:	II/602 JIHLAVA - JV OBCHVAT část VÝCHOD
FORMÁT	12 A4
DATUM	duben 2024
STUPEŇ	POPS
ZAK. Č.	2024-000030
PARÉ Č.	
OBSAH	Katastrální situační výkres - změna
MĚŘÍTKO	1 : 500
Č. VÝKRESU	B.3