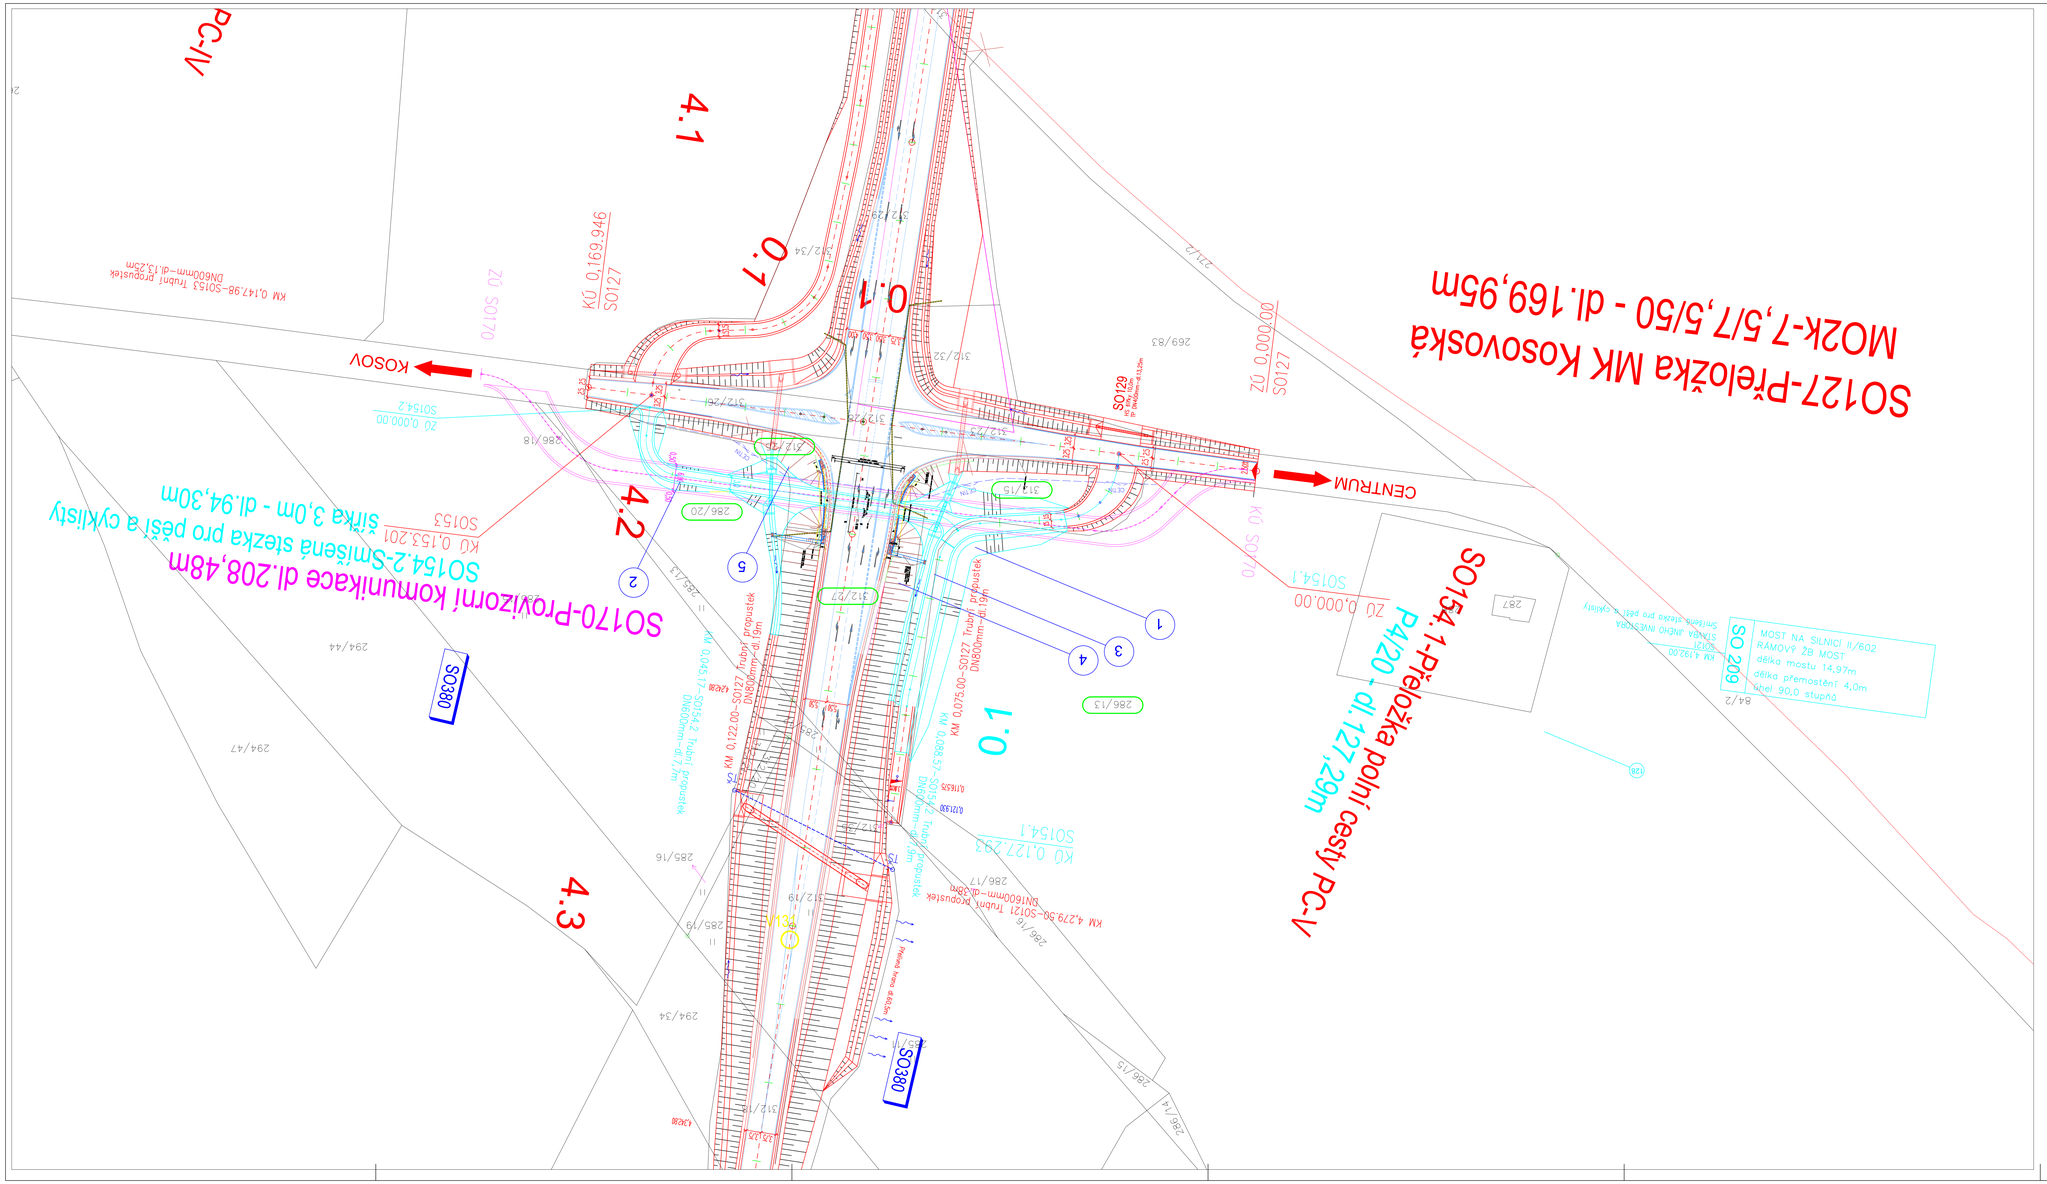

LEGENDA:

- návrh zpevněných ploch
- návrh změn stavby
- hranice dočasného záboru nad 1 rok
- hranice dočasného záboru do 1 roku
- pozemky trvalého záboru k.ú. Kosov u Jihlavy
- (1) pořadové číslo v seznamu záboru pozemků

H.

k.ú. Kosov u Jihlavy

SOUŘADNICOVÝ SYSTÉM: JTSK
VÝŠKOVÝ SYSTÉM: B.p.v.

VEDOUCÍ PROJEKTANT	ING. SEDLÁK	
ZODP. PROJEKTANT	ING. SEDLÁK	
VYPRACOVAL	ING.SEDIAK	
KONTROLOVAL	ING. KOTLÁN	

PROF_Brno, spol. s r.o.

OBJEDNATEL, INVESTOR	Kraj Vysočina, Žižkova 57, 587 33 Jihlava
NÁZEV AKCE:	II/602 JIHLAVA - JV OBCHVAT část VÝCHOD
FORMÁT	12 A4
DATUM	duben 2024
STUPEŇ	PDPS
ZAK. Č.	2024-000030
PARÉ Č.	
OBSAH	Zákres změny stavby do mapy KN
MĚŘÍTKO	1 : 500
Č. VÝKRESU	H.1