



ZÁKLAD PRO PŘECHODOVÝ STOŽÁR I = 6,5m,
S VÝLOŽNÍKEM DO 3,0m, V OP KANALIZACE

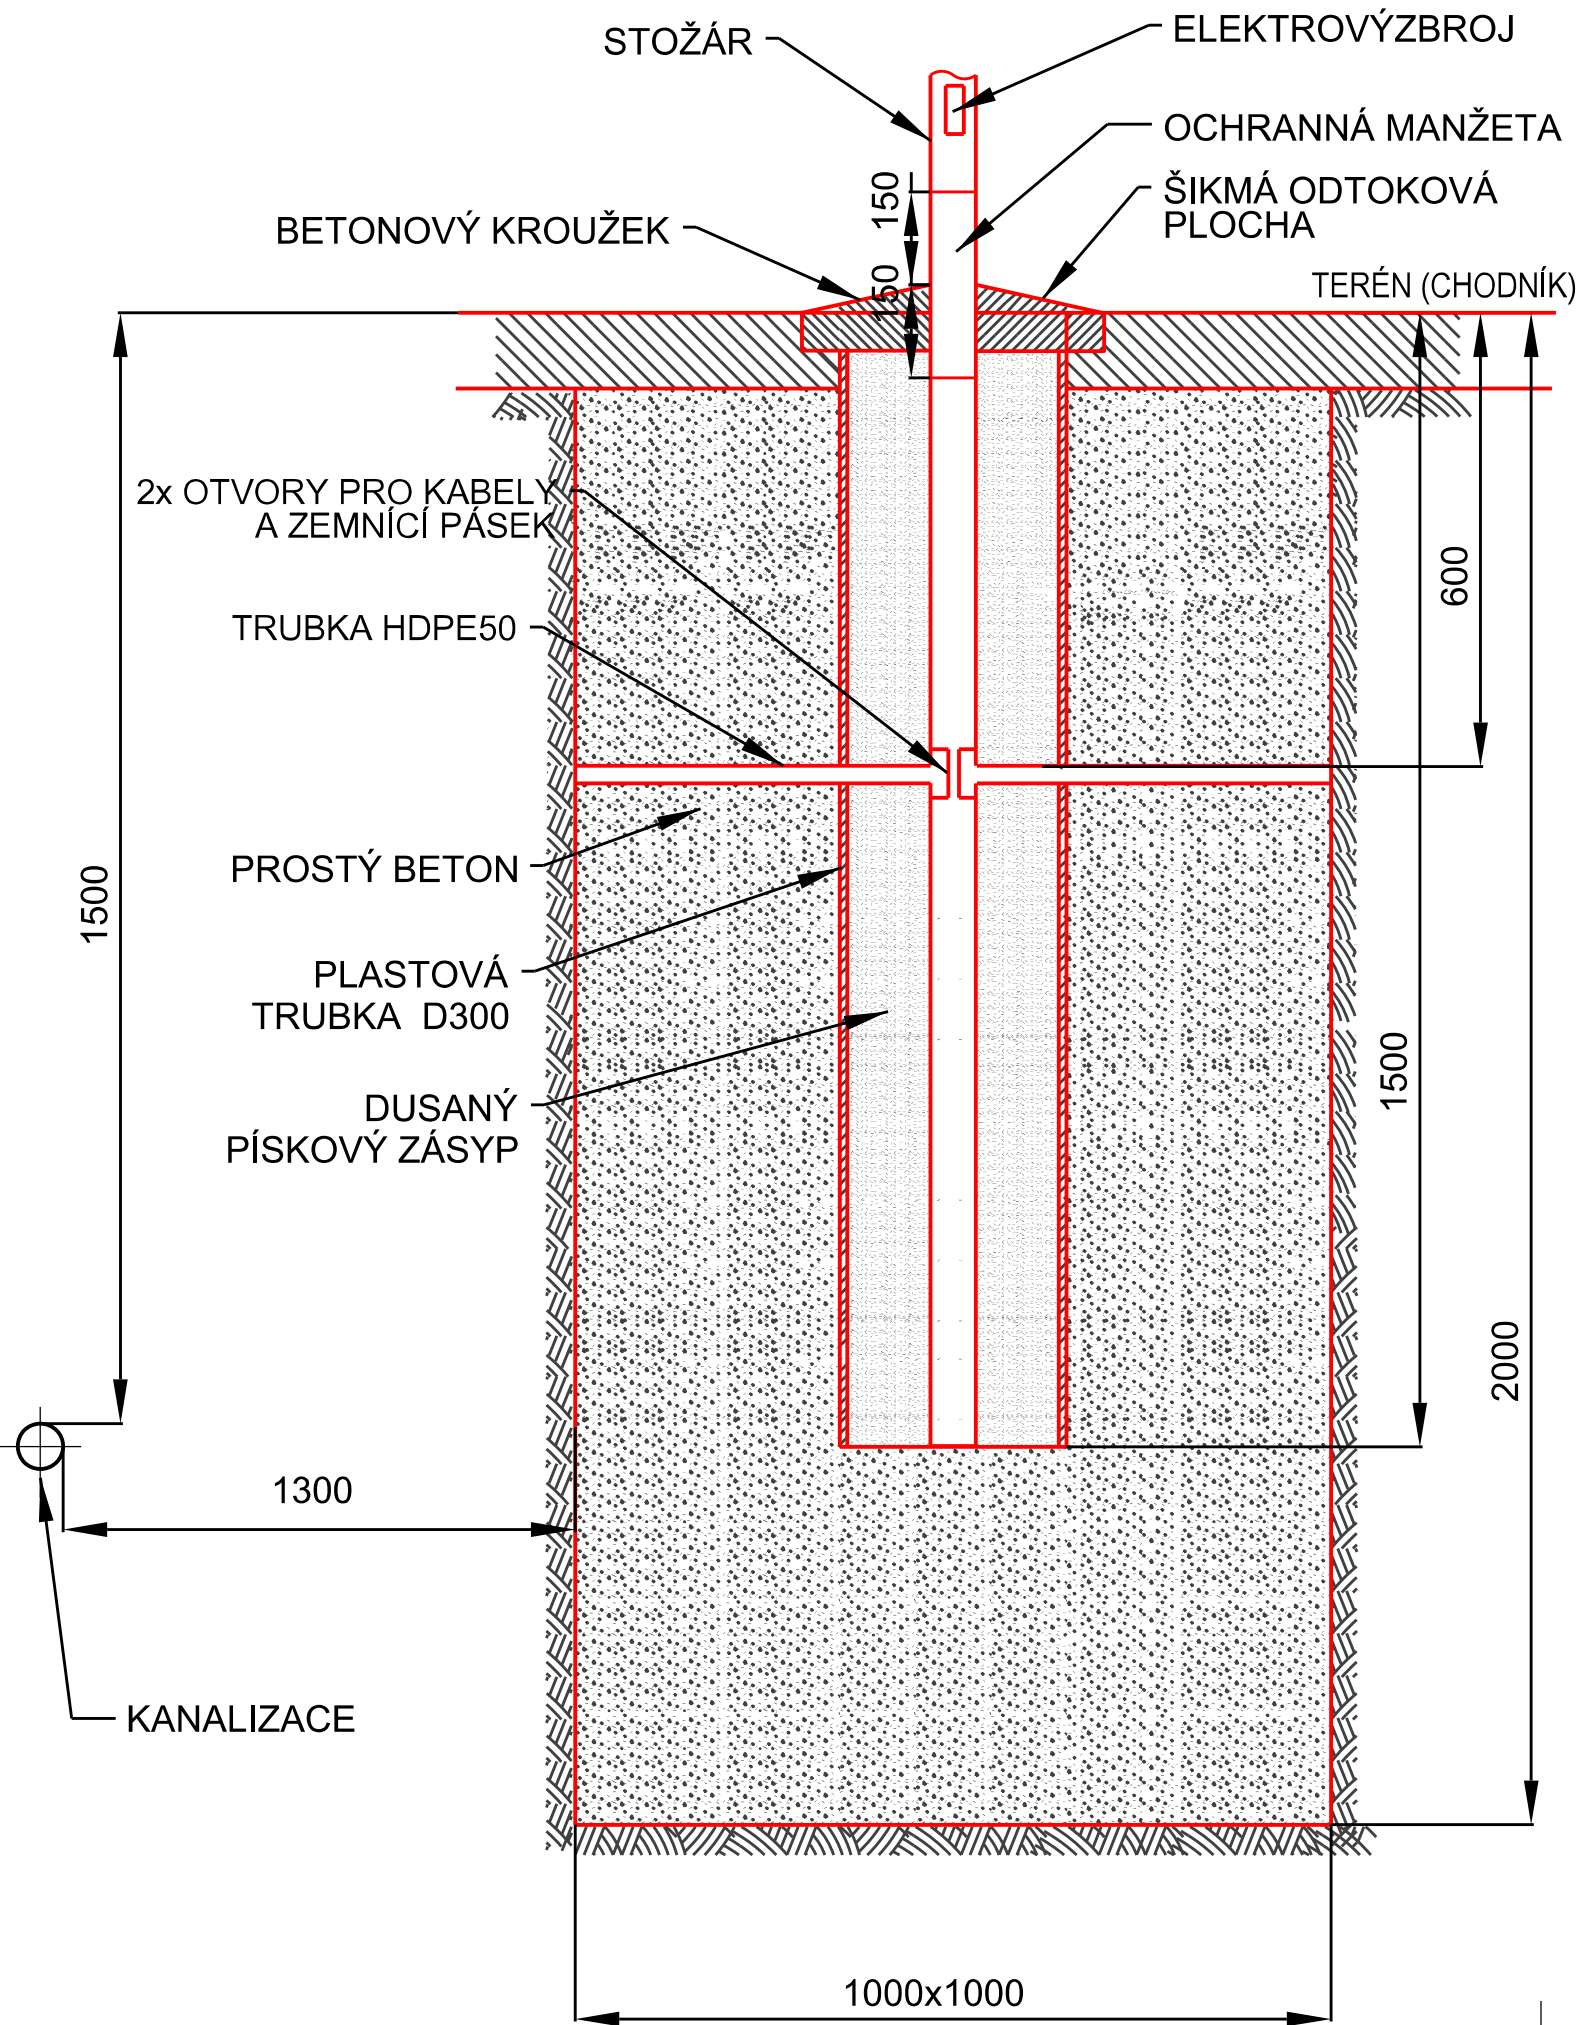

ZÁKLAD PRO PŘECHODOVÝ STOŽÁR
I = 6,5m, S VÝLOŽNÍKEM DO 3,0m

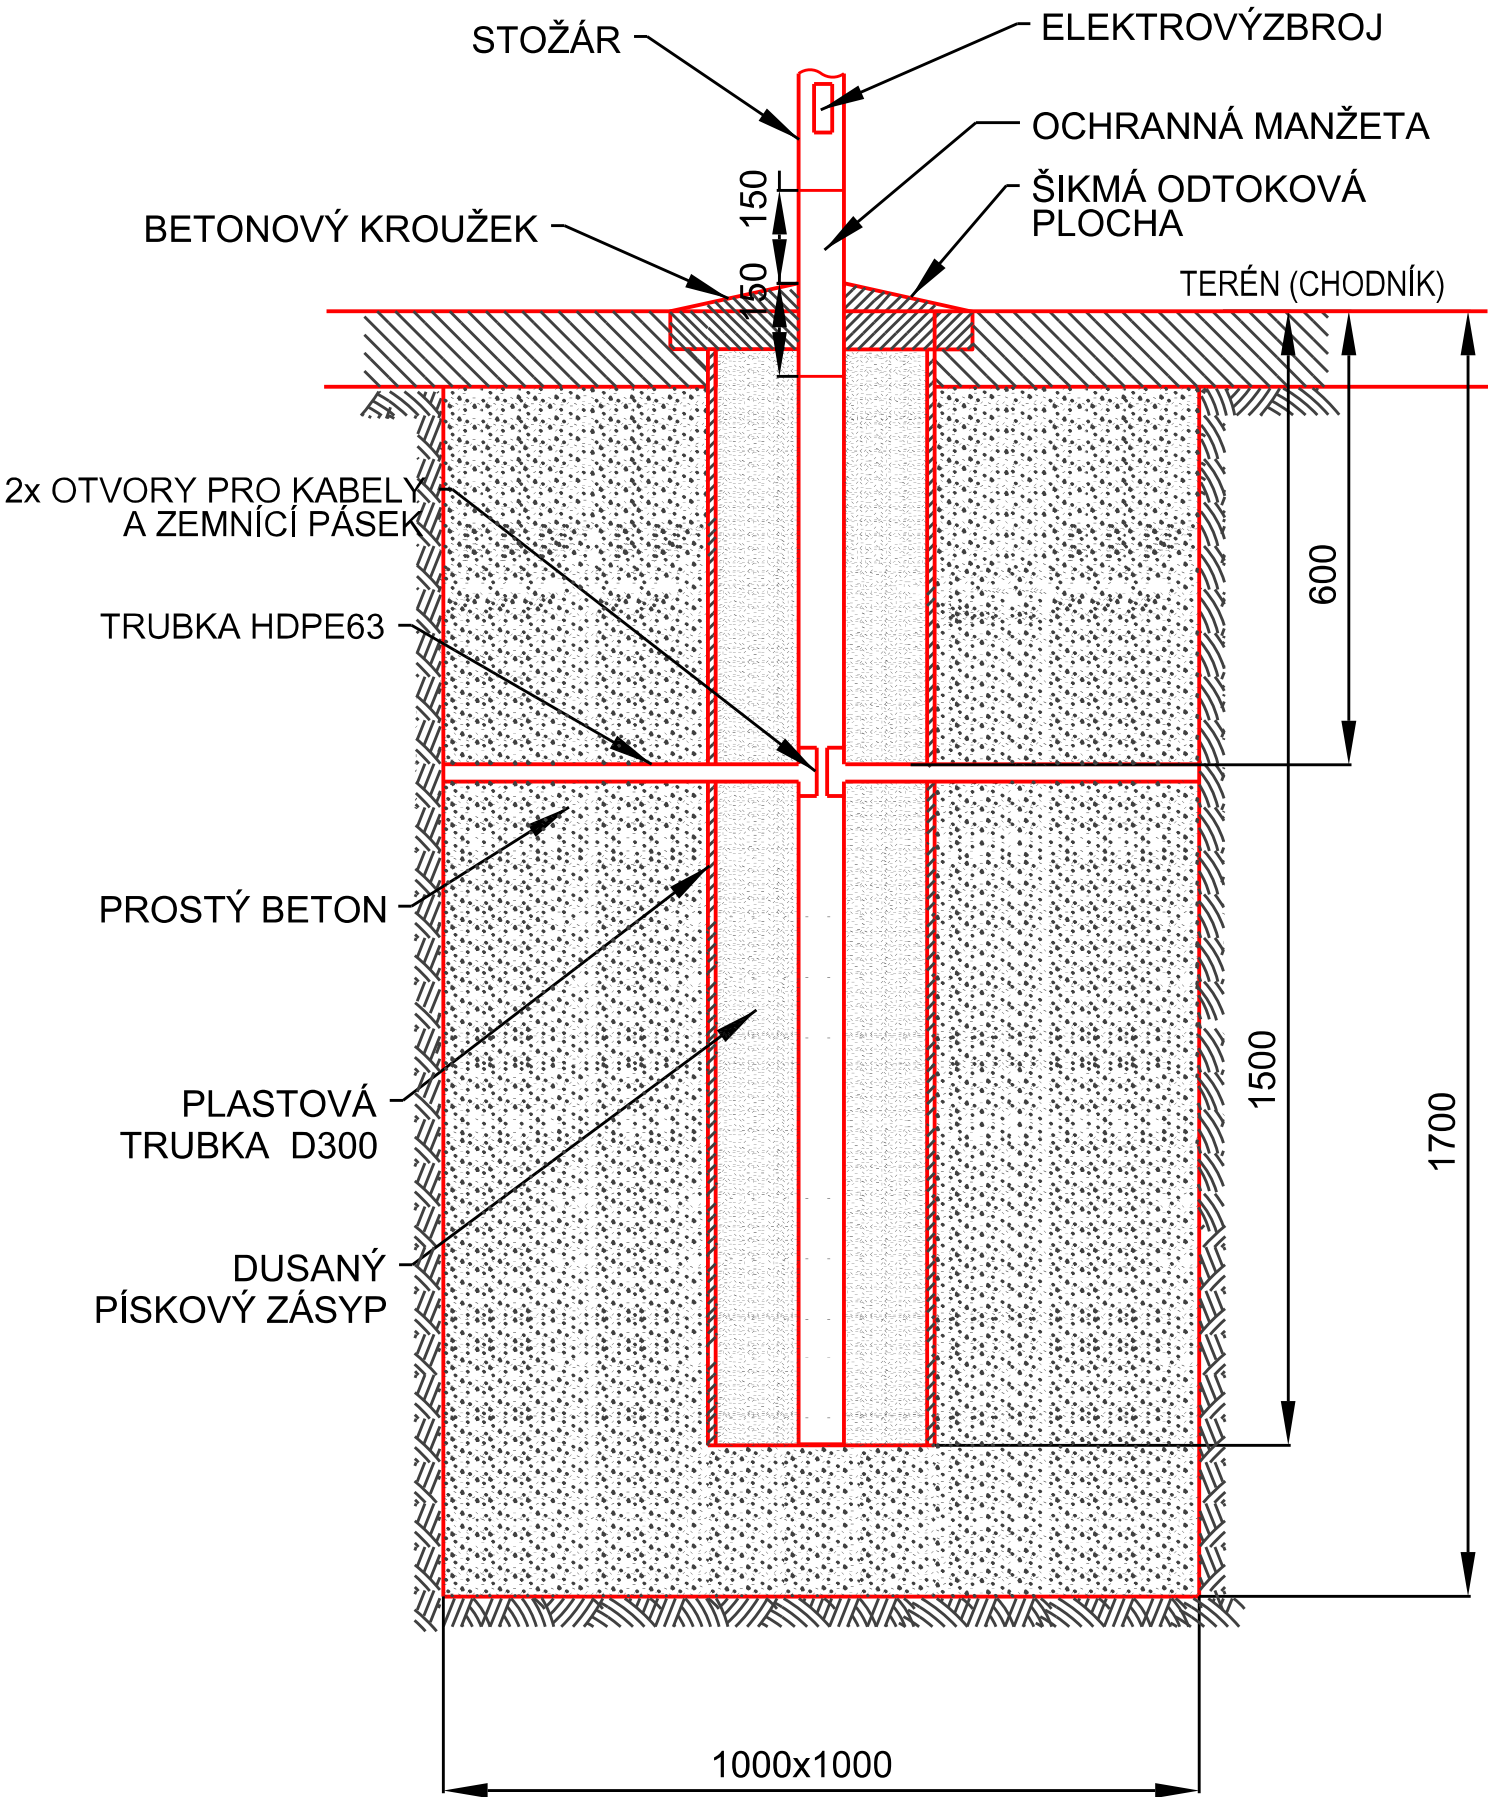

SO401 - Osvětlení přechodu pro chodce ul. Buková u křižovatky s ul. Žitavská

Zodp. proj.:	Ing. Zbyněk Pecina	Ing. Zbyněk Pecina
Akce :	Zvýšení bezpečnosti dopravy v Jihlavě – úpravy a nasvětlení přechodů pro chodce	Projektování el. zařízení Fügnerova 8, Jihlava mobil: 608 76 95 44 mail: zbyndapecina@seznam.cz
Investor:	Statutární město Jihlava, Masarykovo nám. 97/1, Jihlava	Stupeň: DpPS
Výkres :	ZÁKLAD PRO OSVĚTLOVACÍ STOŽÁR	Datum: září 2024
		Formát: 3xA4
		Číslo zakázky: a752023-1
		Měřítko : 1:20
		Kopie č.: Výkres č.: D.1