





ZÁKLAD PRO PŘECHODOVÝ STOŽÁR
l = 6,5m, S VÝLOŽNÍKEM DO 5,0m
V OP PLYNOVODU

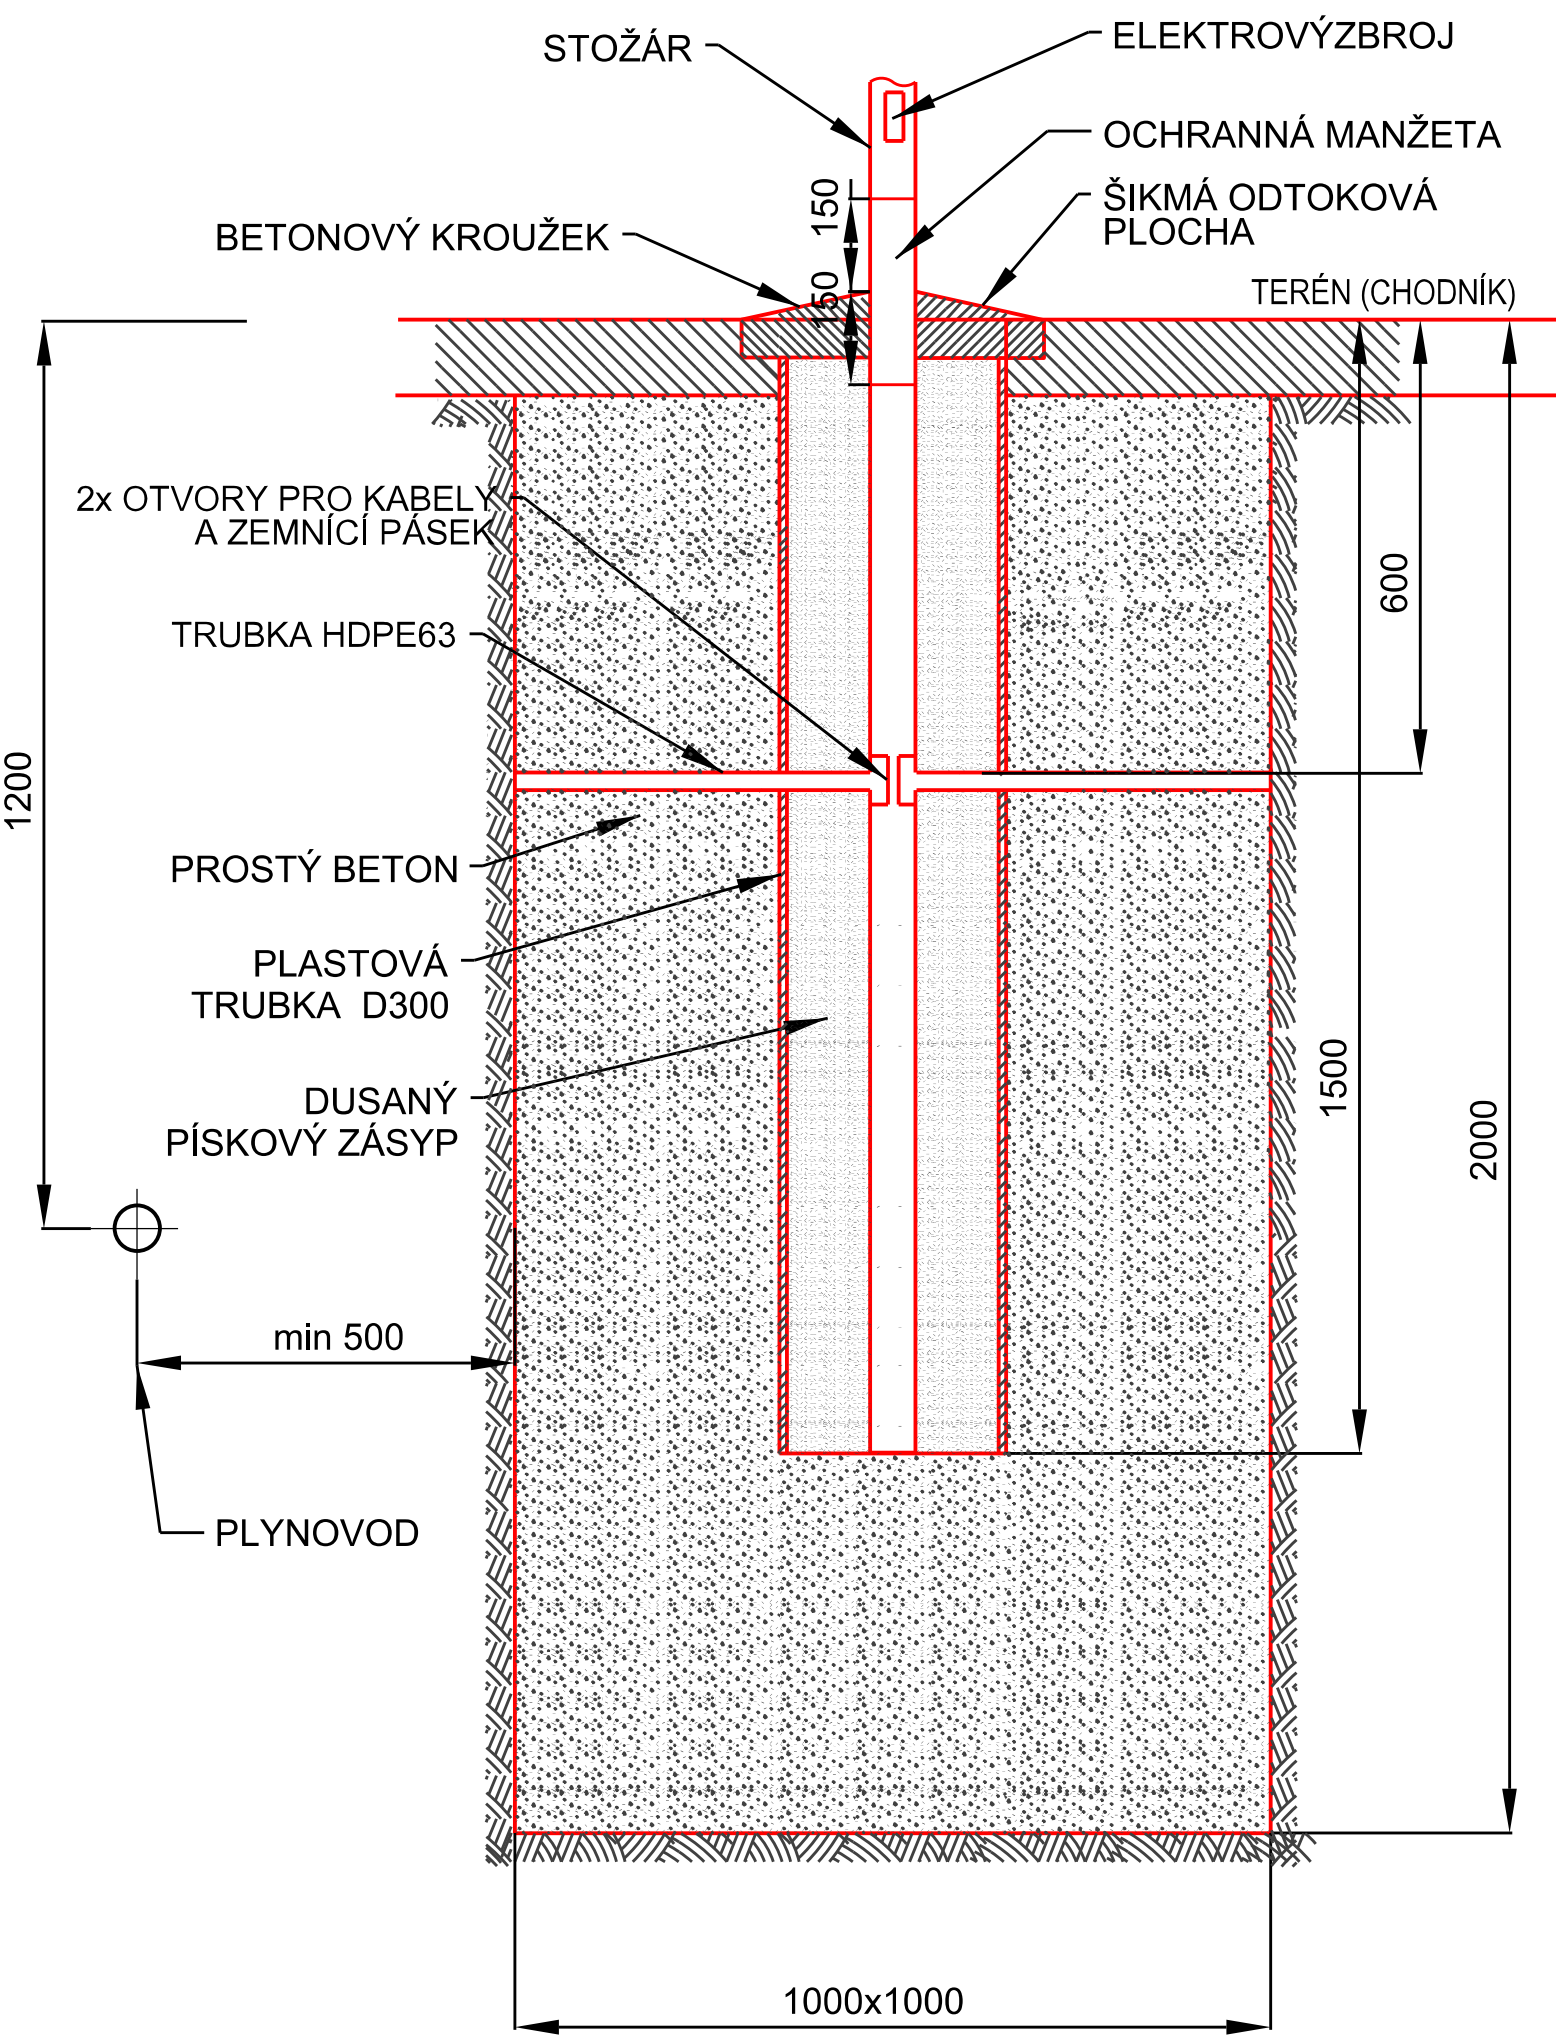


ZÁKLAD PRO STOŽÁR VO
v = 10m, S VÝLOŽNÍKY

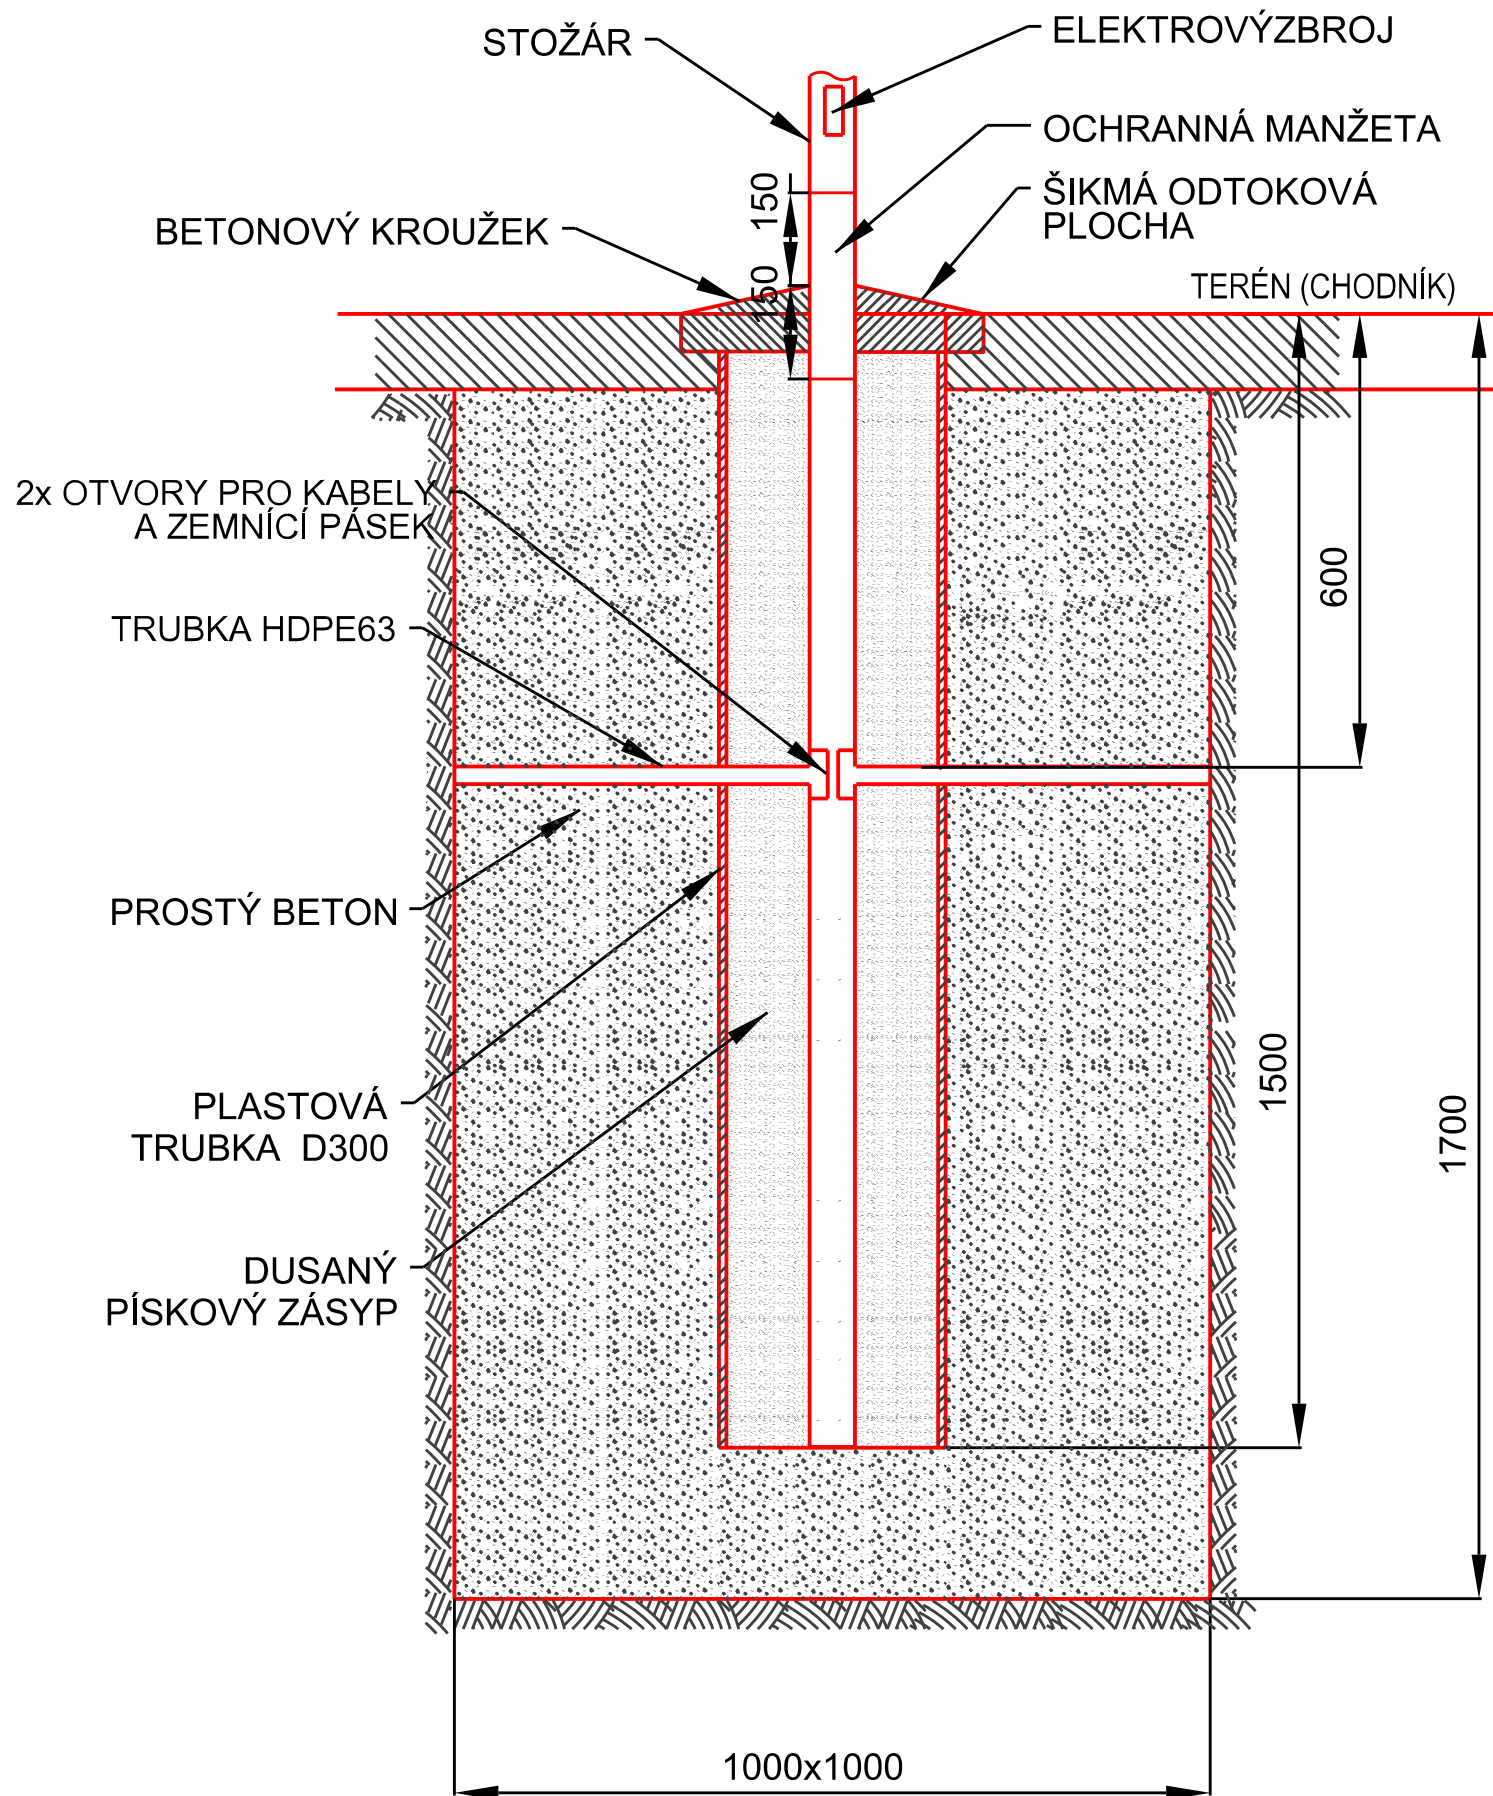

VZOROVÝ ŘEZ KŘÍŽENÍ KABELU VO
S VODOVODNÍM A PLYNOVODNÍM POTRUBÍM
NEBO KANALIZACÍ

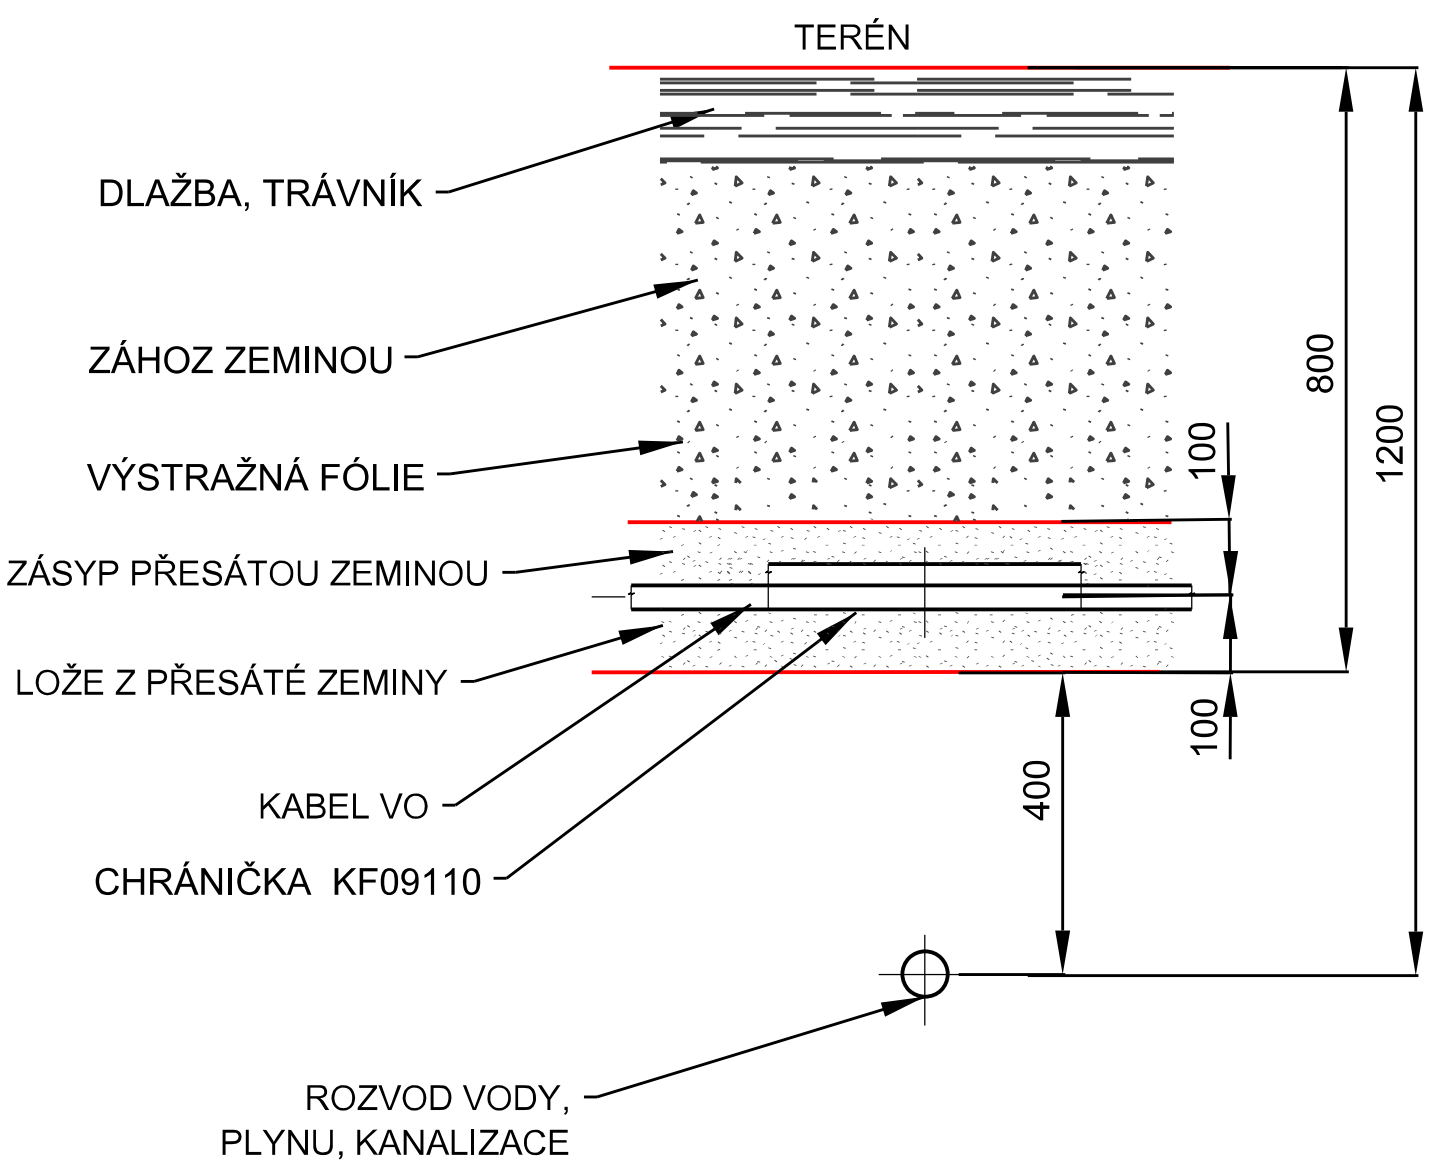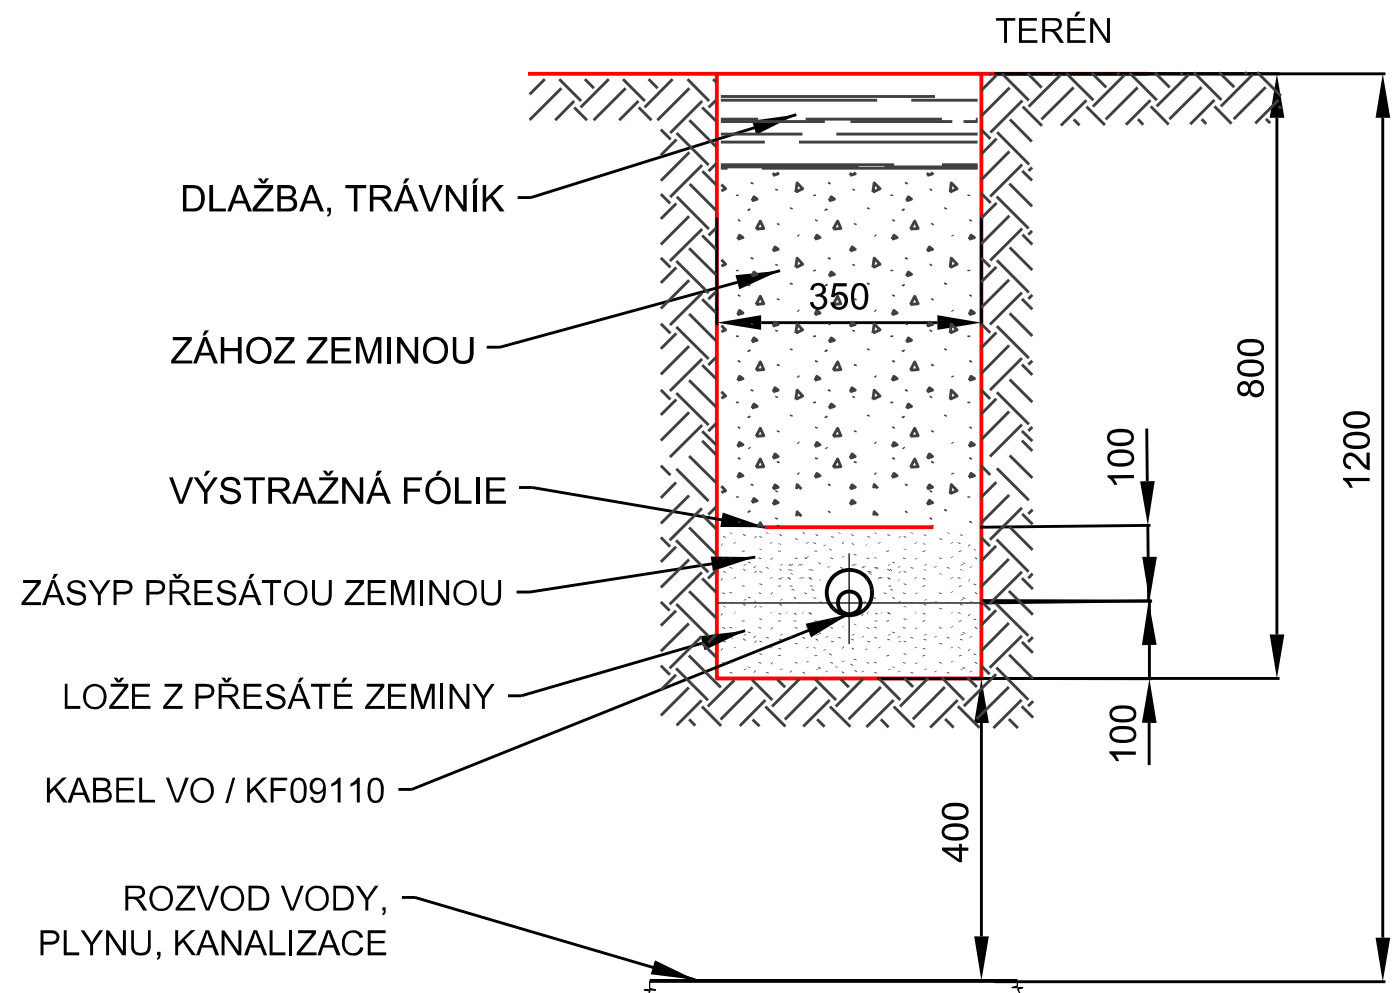

VZOROVÝ ŘEZ ULOŽENÍ KABELU VO
V SAMOSTATNÉM VÝKOPU

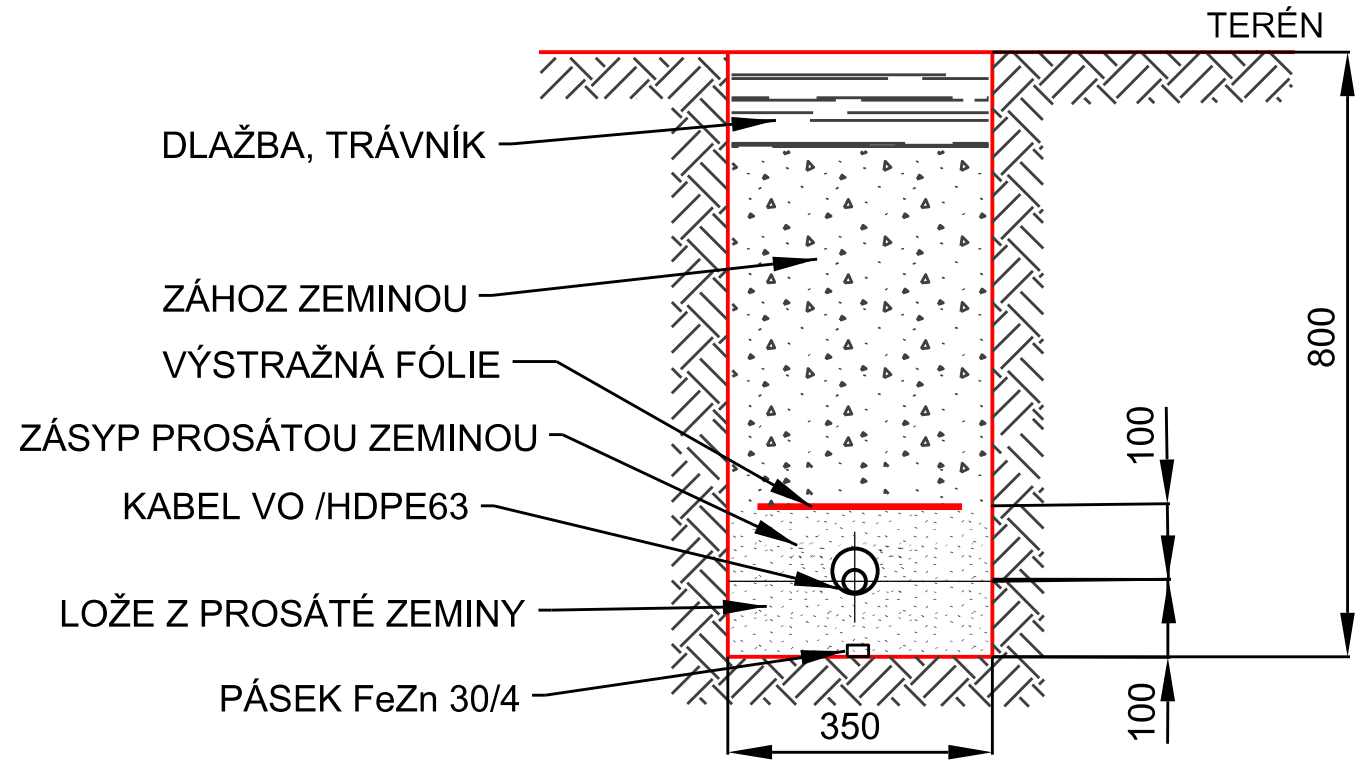

POZNÁMKA

V OCHRANNÉM PÁSMU PLYNOVODU
PROHLoubIT ZÁKLAD POD ÚROVEŇ
ULOŽENÍ PLYNOVODU

SO403 - Osvětlení přechodu pro chodce ul. Fritzoa u křižovatky s ul. Tyršova

Zodp. proj.:	Ing. Zbyněk Pecina	Ing. Zbyněk Pecina
Akce :	Zvýšení bezpečnosti dopravy v Jihlavě – úpravy a nasvětlení přechodů pro chodce	Projektování el. zařízení Fügnerova 8, Jihlava mobil: 608 76 95 44 mail: zbyndapecina@seznam.cz
Investor:	Statutární město Jihlava, Masarykovo nám. 97/1, Jihlava	Stupeň: DpPS
Výkres :	VZOROVÉ ŘEZY ULOŽENÍ KABELŮ VO, ZÁKLAD PRO OSVĚTLOVACÍ STOŽÁR	Datum: září 2024
		Formát: 5xA4
		Číslo zakázky: a752023-3
		Měřítko : 1:20
		Kopie č.: Výkres č.: D.1