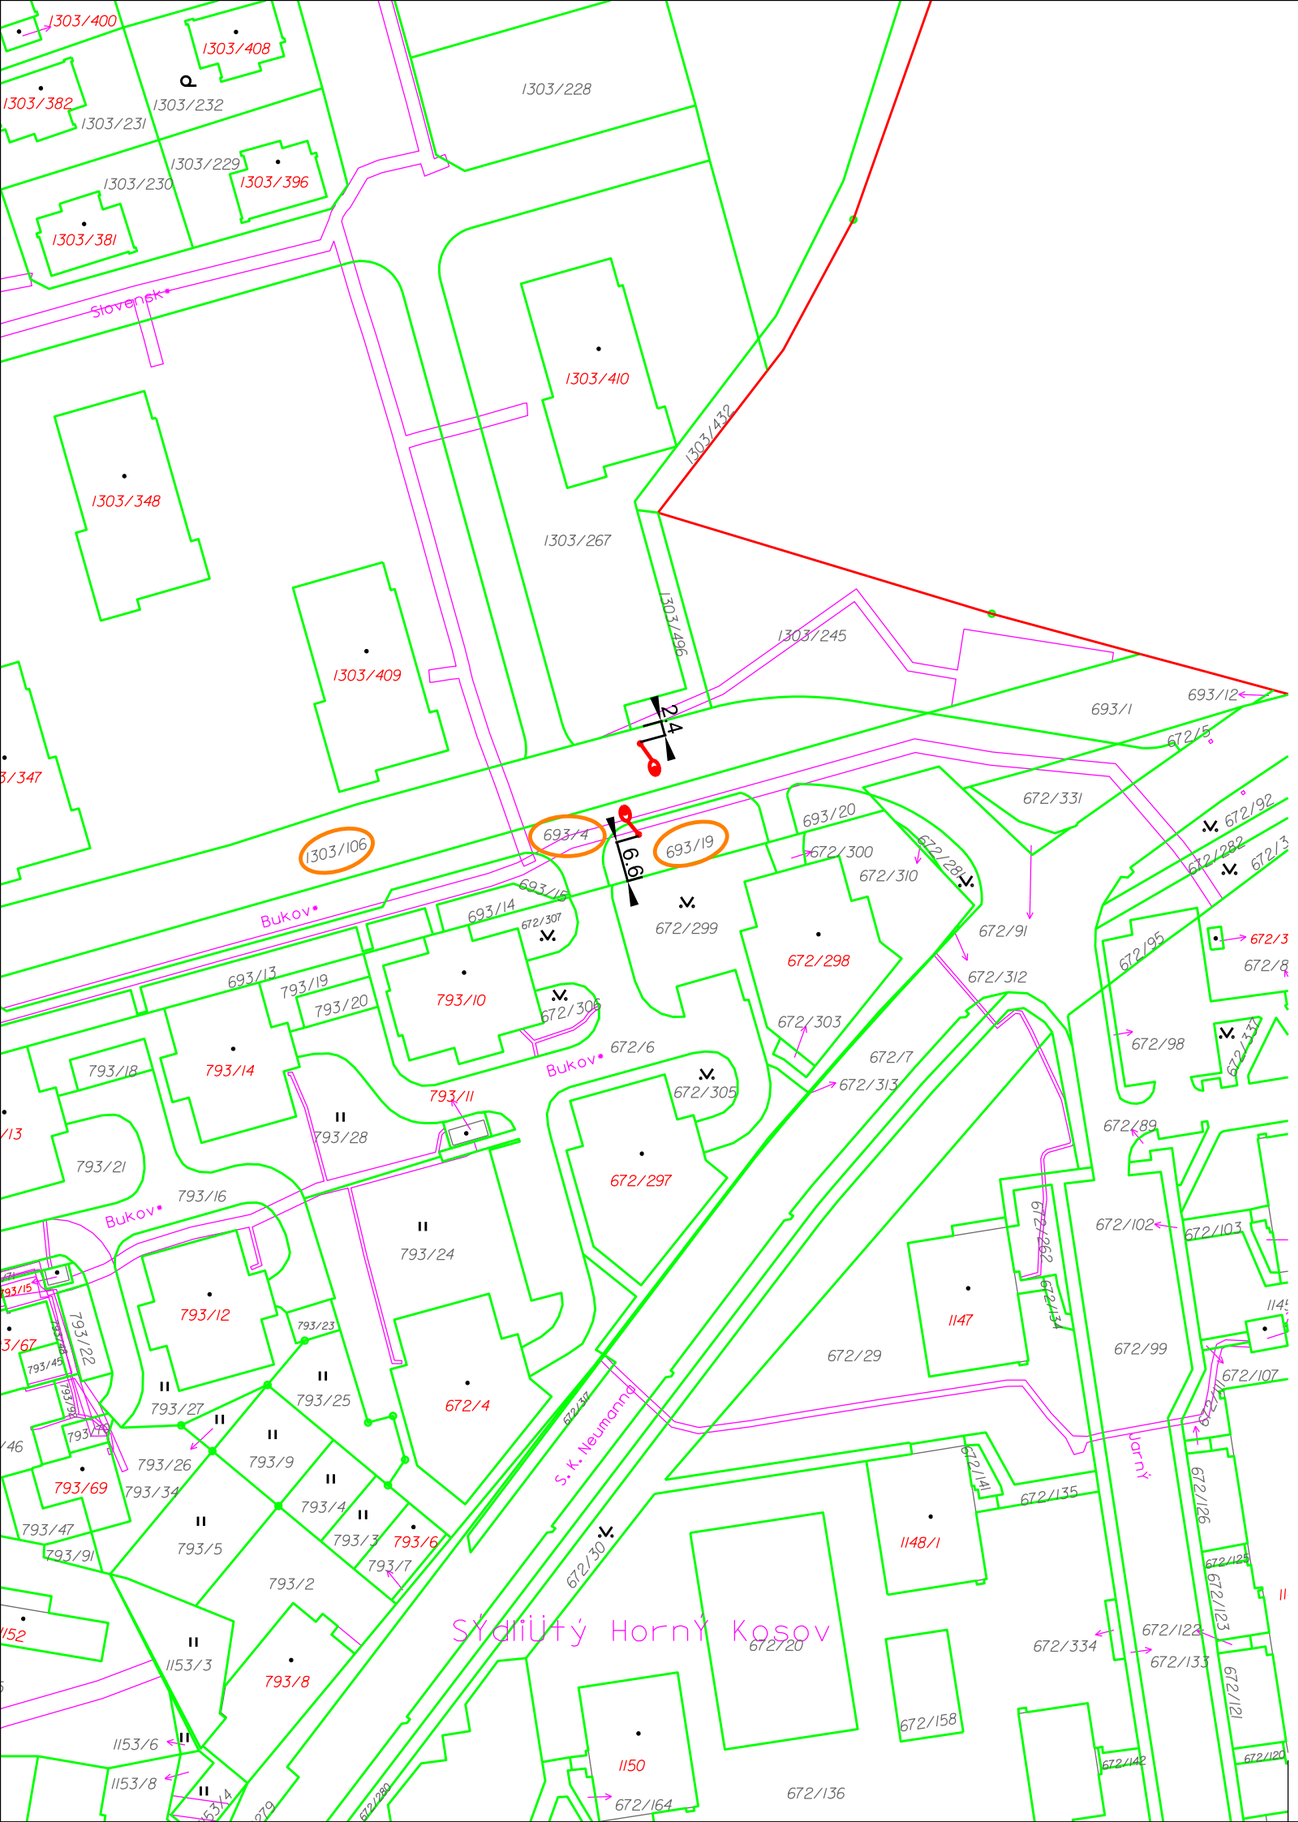

Pozemky dotčené stavbou:		
Pozemky v majetku investora:		
Katastrální území:		
Horní Kosov (okres Jihlava);643084		
693/19	1303/106	693/4

SO401 - Osvětlení přechodu pro chodce ul. Buková u křižovatky s ul. Žitavská

Zodp. proj.:	Ing. Zbyněk Pecina		Ing. Zbyněk Pecina Projektování el. zařízení Fügnerova 8, Jihlava mobil: 608 76 95 44 mail: zbyndapecina@seznam.cz
Akce :	Zvýšení bezpečnosti dopravy v Jihlavě – úpravy a nasvětlení přechodů pro chodce		Stupeň: DpPS Datum: září 2024 Formát: 2 x A4 Číslo zakázky: a752023-1 Měřítko : 1:1000
Investor:	Statutární město Jihlava, Masarykovo nám. 97/1, Jihlava		
Výkres :	KATASTRÁLNÍ MAPA - ROZVOD VO		Kopie č.: Výkres č.: C.2