




Skladba vozovky v počátečním úseku ulice ve směru od ul. Fibichova

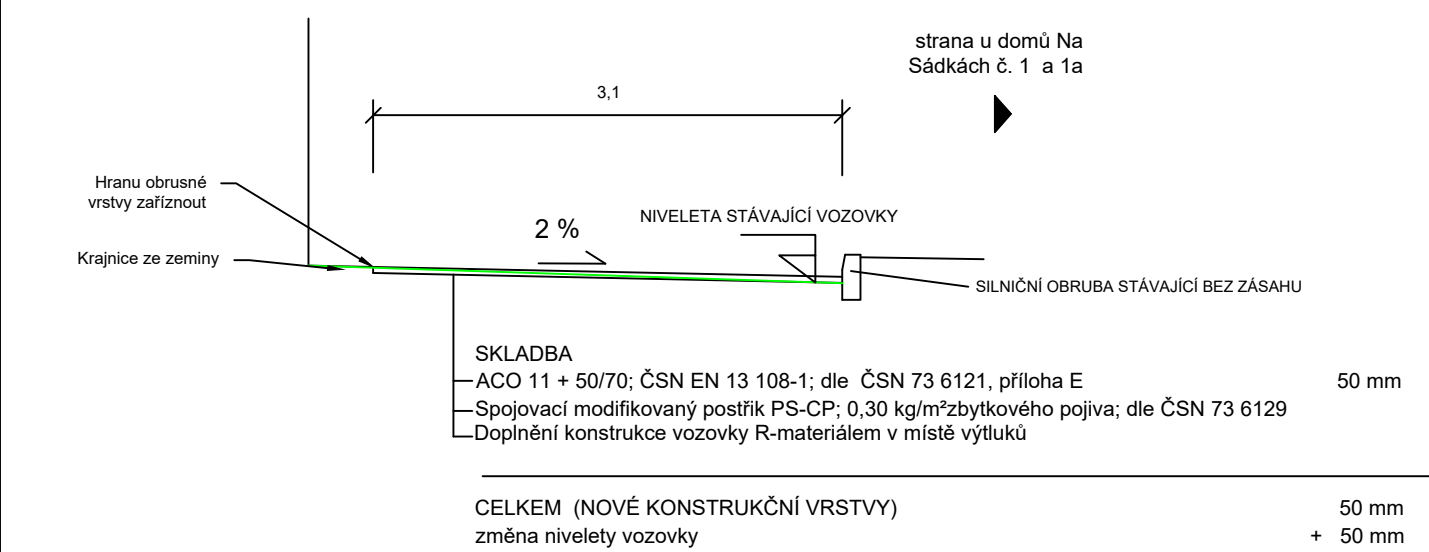


Skladba vozovky počátku oblouku

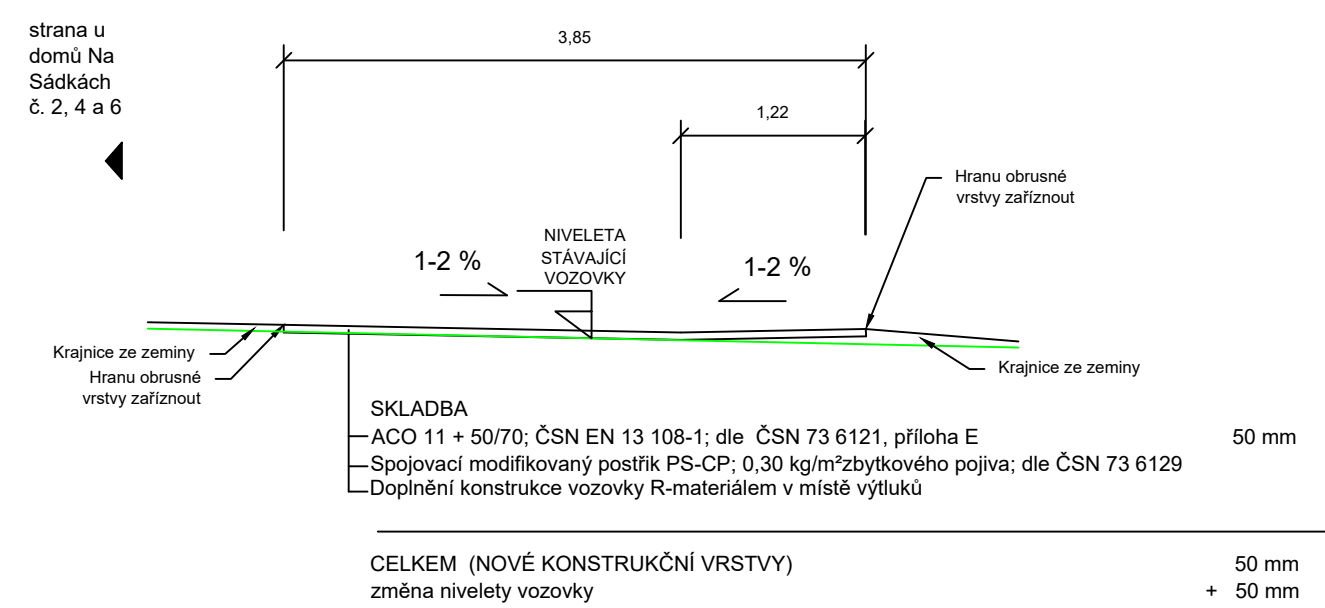

Skladba vozovky ve střední části ulice před domy Na Sádkách č. 2, 4 a 6

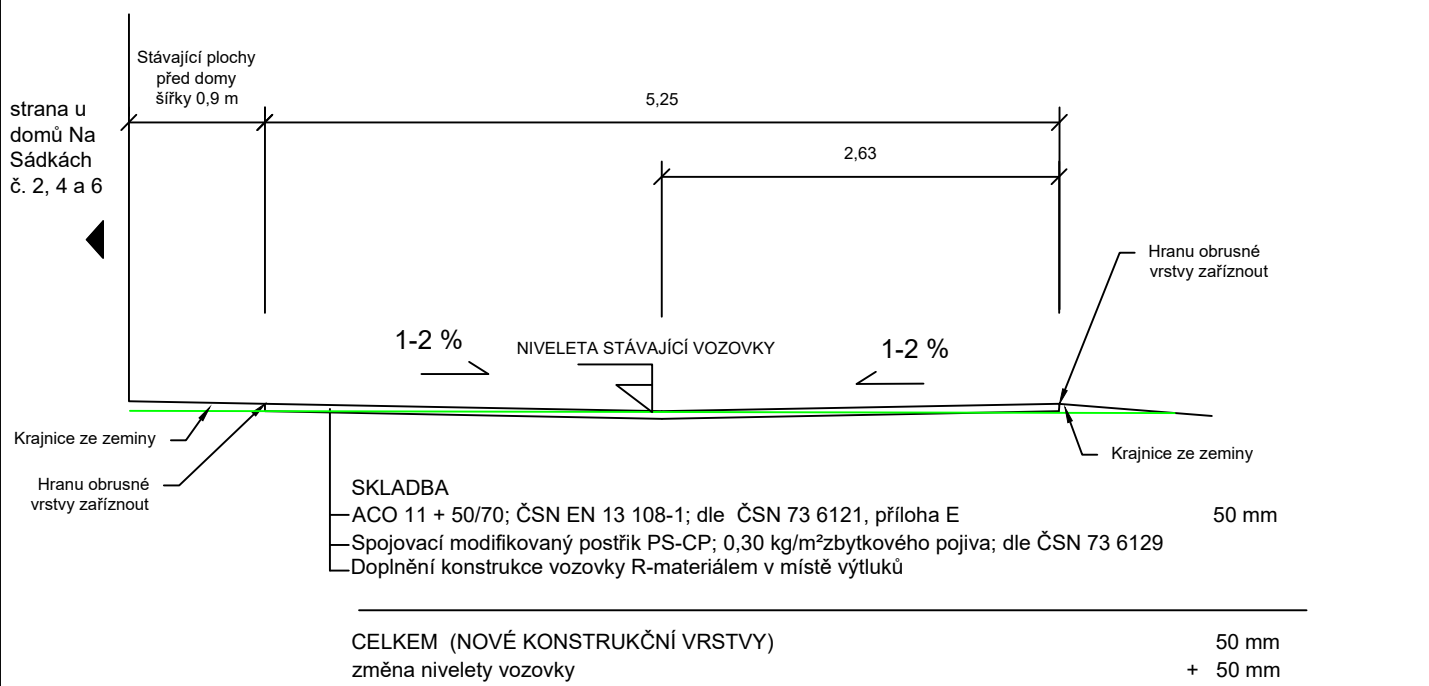

Skladba vozovky v úseku okolo louky

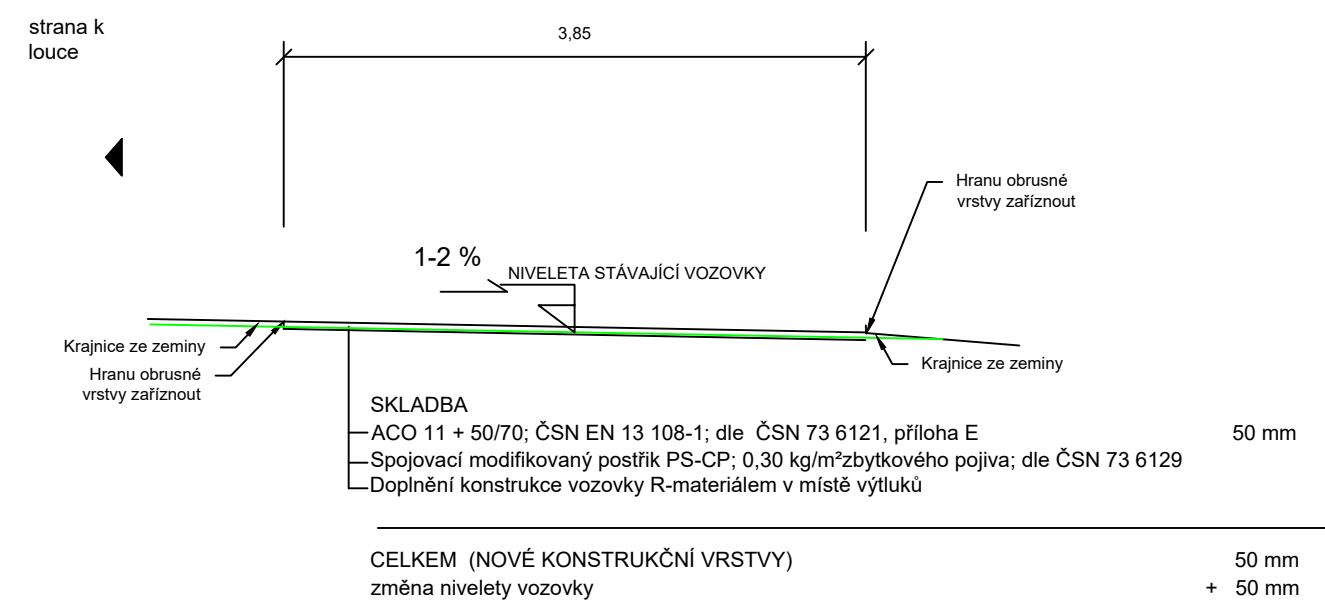

Vypracoval	Ing. Bc. Karel Trojan, Ph.D.	<div>Magistrát města</div> <div>Jihlavy</div>	
Kontroloval	Ivo Toman		
Investor akce	Statutární město Jihlava		
Název akce	Rekonstrukce, úpravy a rozšiřování stávajících zpevněných i nezpevněných ploch sloužících k parkování - část ul. V Důlkách, U Koželuhů, U Dvora, Telečská, Na Sádkách		
		Formát	2 A4
		Datum	12/2023
		Stupeň	DUSP + PDPS
Název výkresu	Vzorové příčné řezy SO 101 Oprava povrchu ul. Na Sádkách	Měřítko	Č. výkresu
		1:50	D.1.1