




SO 122.1 Chodník v ul.Telečská v úseku od ul. Wolkerova po ul. Svatopluka Čecha - I. úsek

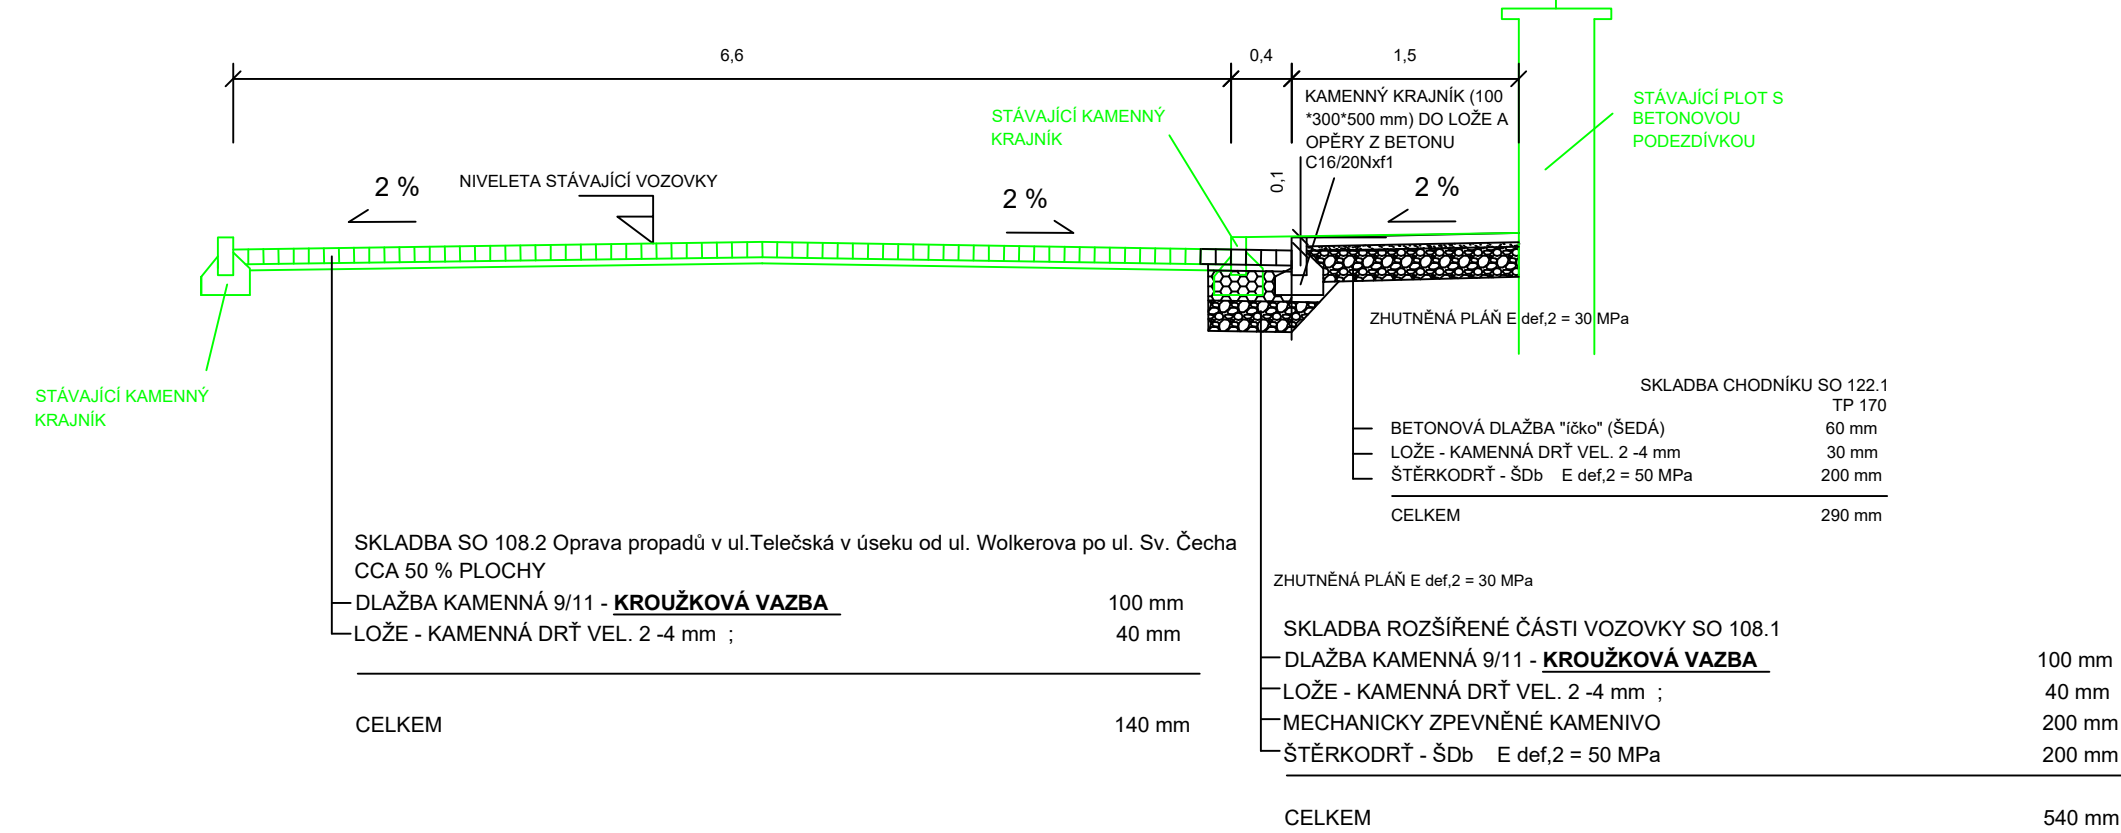


SO 122.2 Chodník v ul.Telečská v úseku od ul. Wolkerova po ul. Svatopluka Čecha - II. úsek

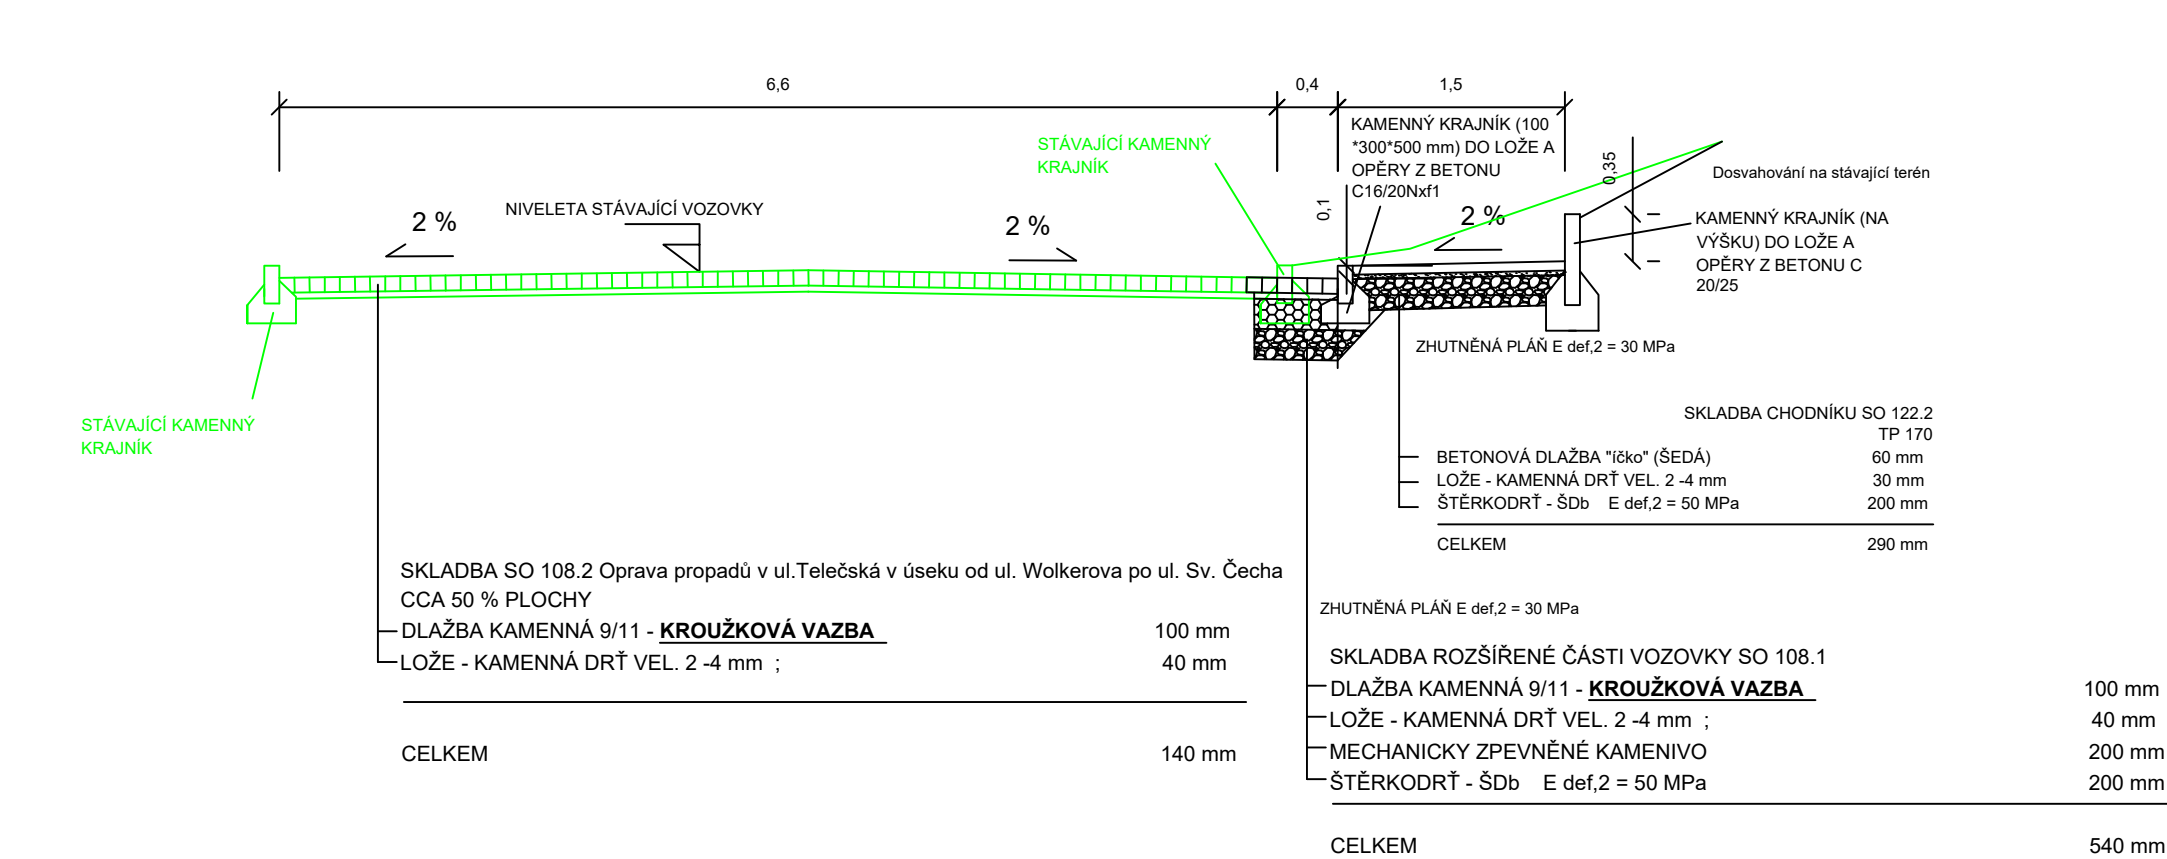

SO 108.1 Rozšíření komunikace v ul.Telečská v úseku od ul. Wolkerova po ul. Svatopluka Čecha (v místě garáží)

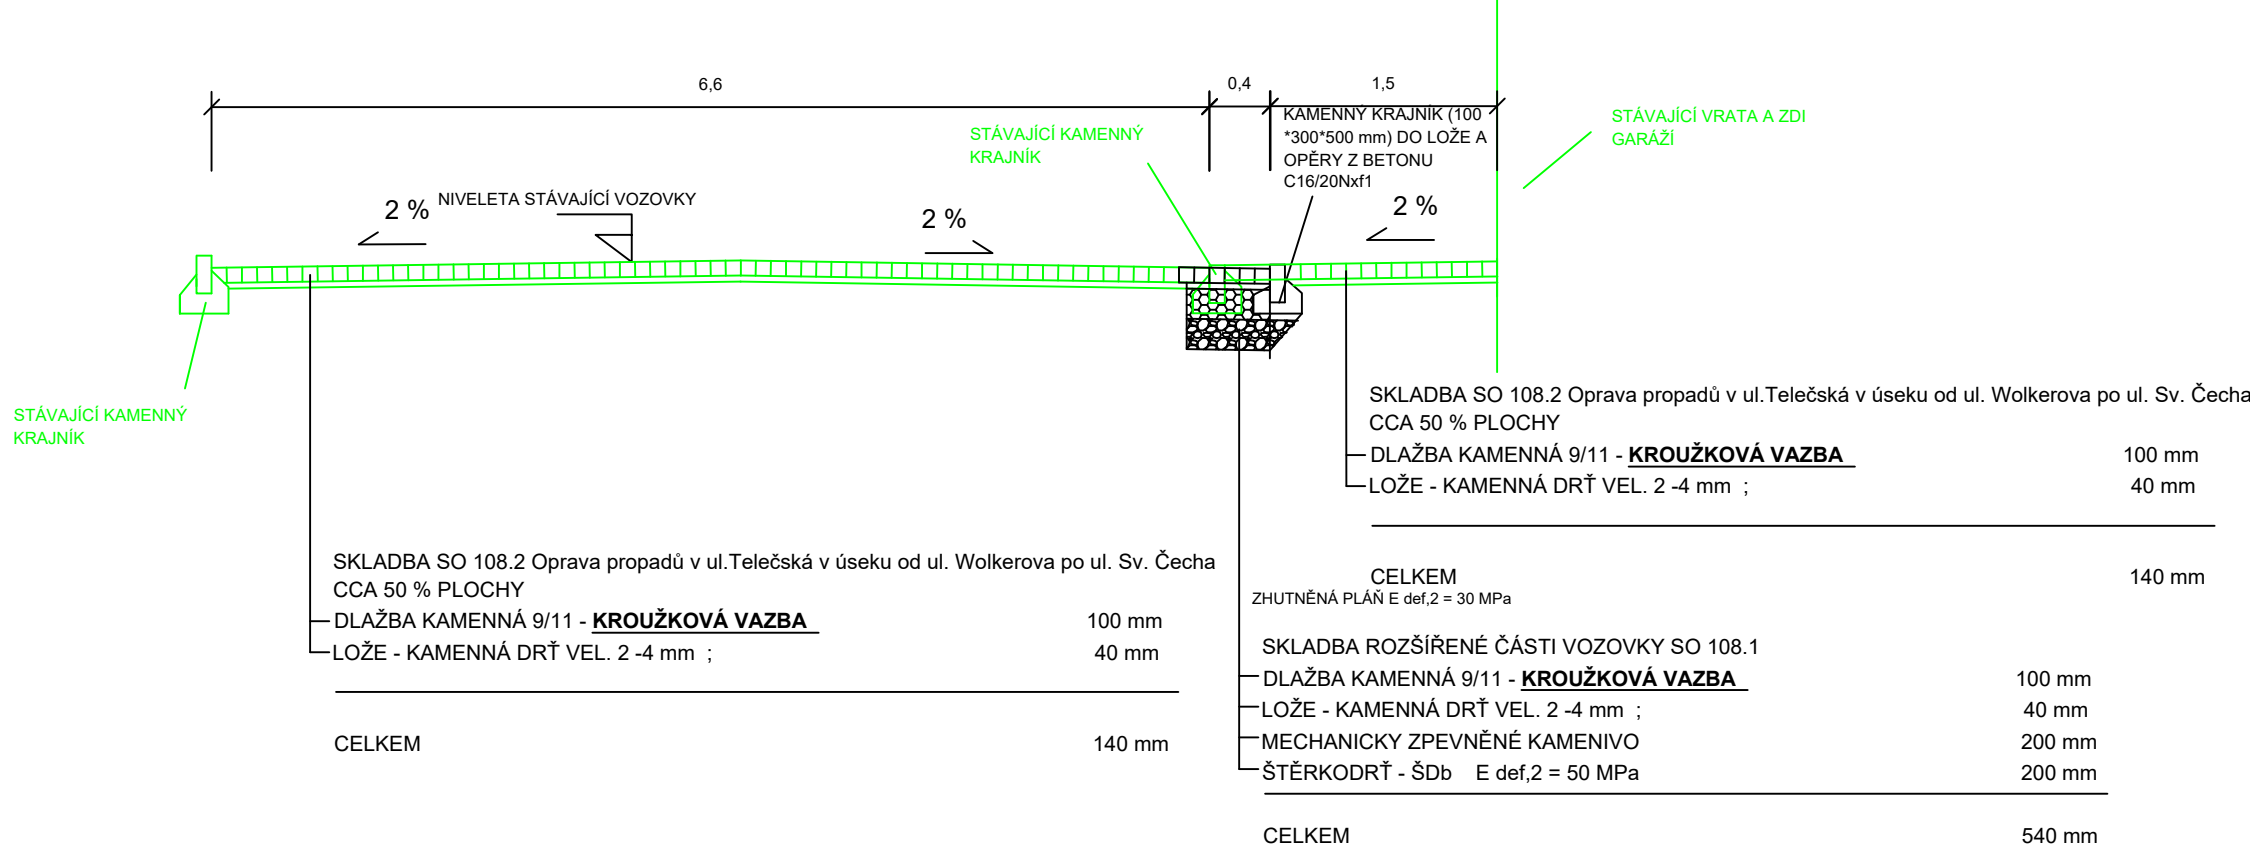

SO 121 Chodník ul. Wolkerova

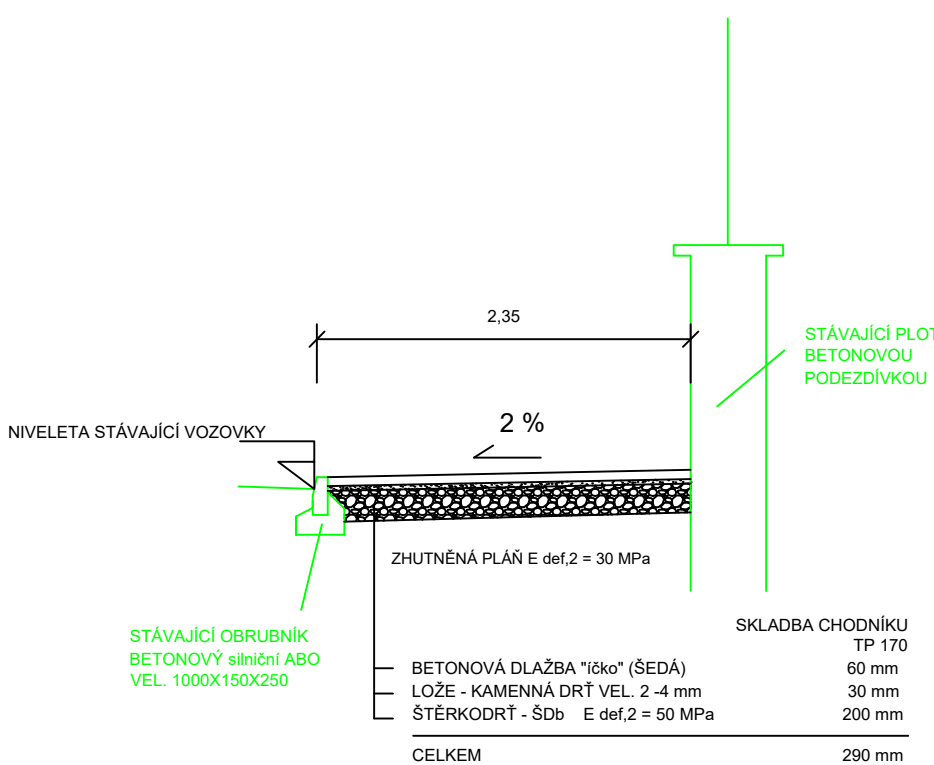

Vypracoval	Ing. Bc. Karel Trojan, Ph.D.	Magistrát města Jihlavy
Kontroloval	Ivo Toman	
Investor akce	Statutární město Jihlava	Formát 4 A4
Název akce	Rekonstrukce, úpravy a rozšiřování stávajících zpevněných i nezpevněných ploch sloužících k parkování - část ul. V Důlkách, U Koželuhů, U Dvora, Telečská, Na Sádkách	
Název výkresu	Vzorové příčné řezy	Datum 12/2023
SO 122 Chodník v ul.Telečská v úseku od ul. Wolkerova po ul. Svatopluka Čecha I. + II. úsek		Stupeň DUSP + PDPS
SO 108.1 Rozšíření komunikace v ul.Telečská v úseku od ul. Wolkerova po ul. Sv. Čecha		Měřítko 1:50
SO 108.2 Oprava propadů v ul.Telečská v úseku od ul. Wolkerova po ul. Svatopluka Čecha		Č. výkresu D.1.9