



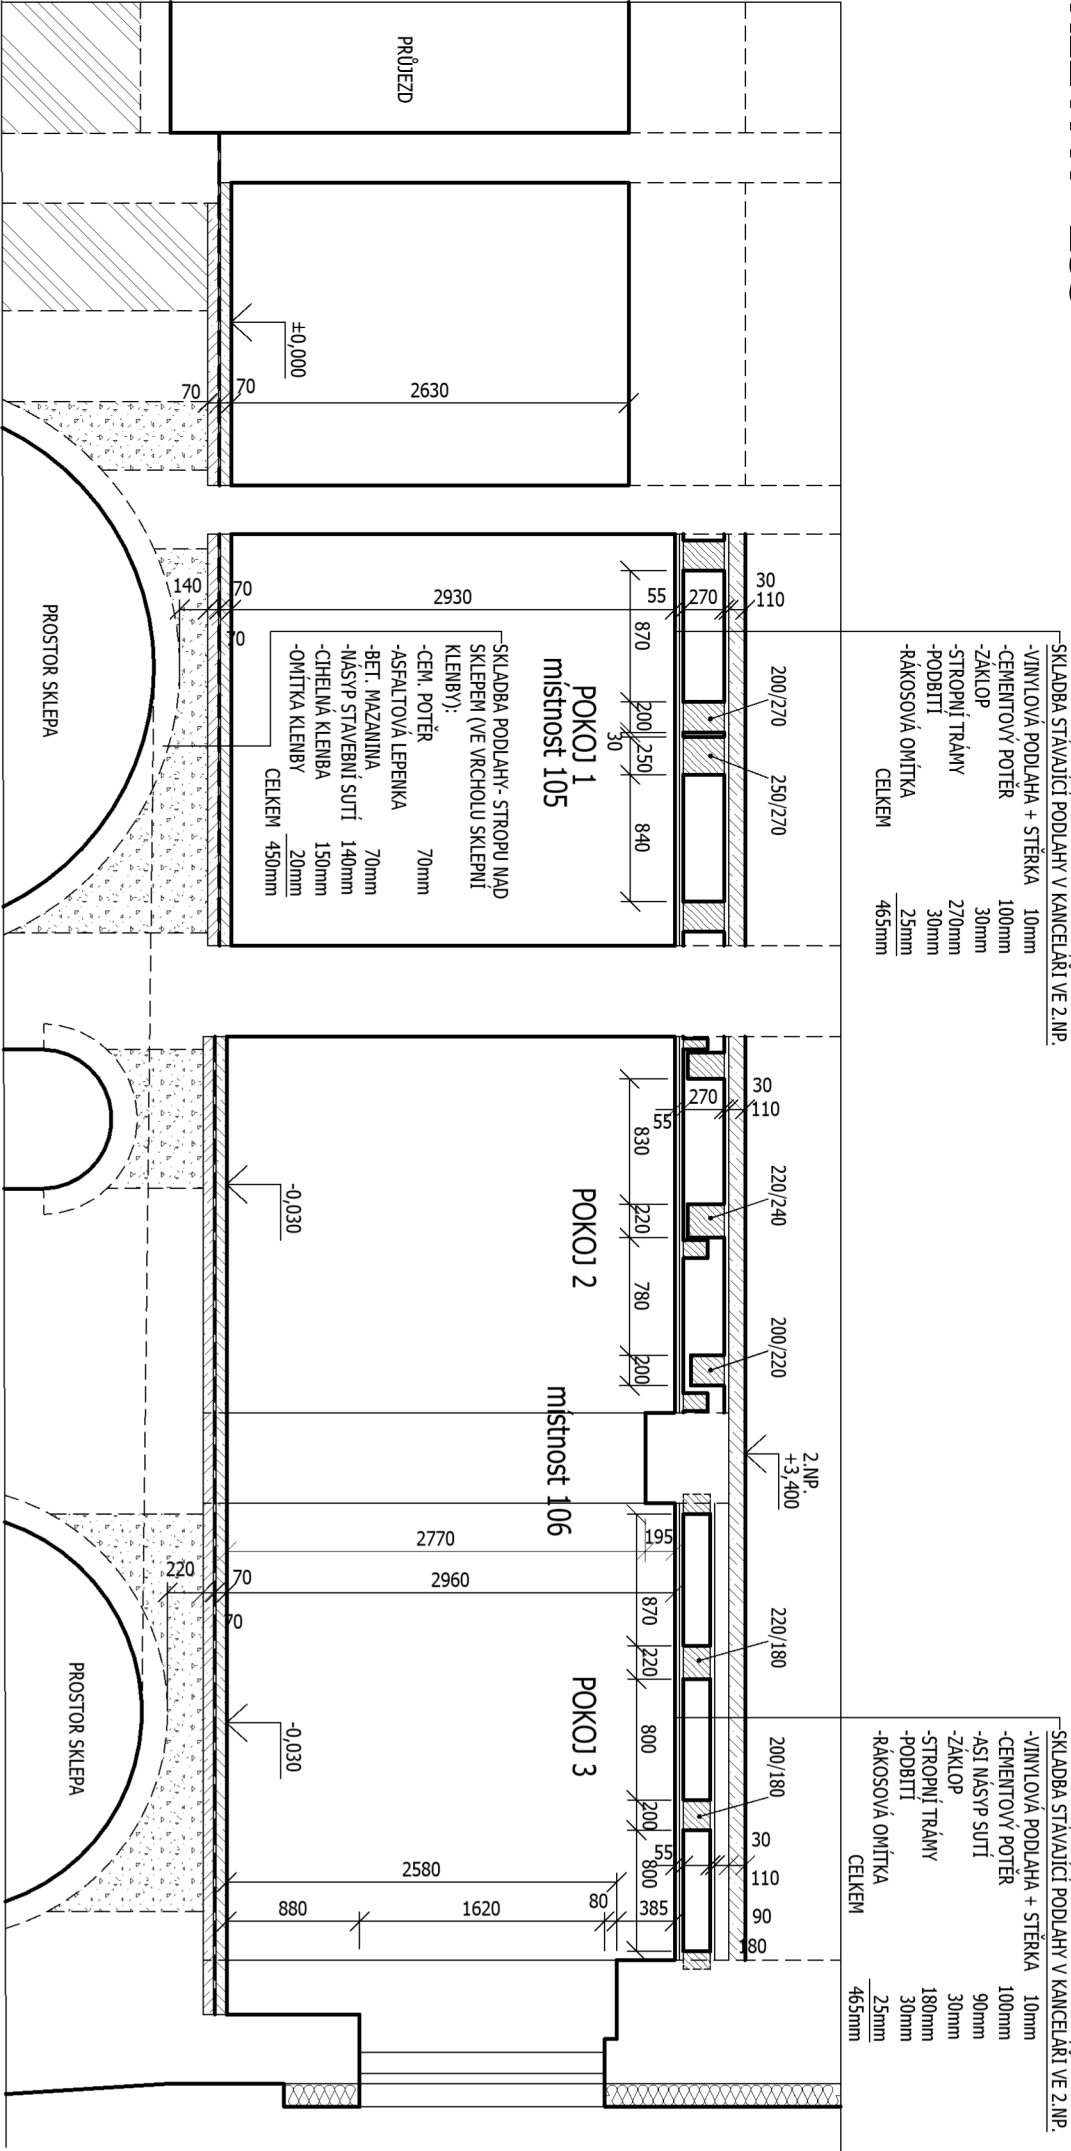

ŘEZ A-A - ZSS

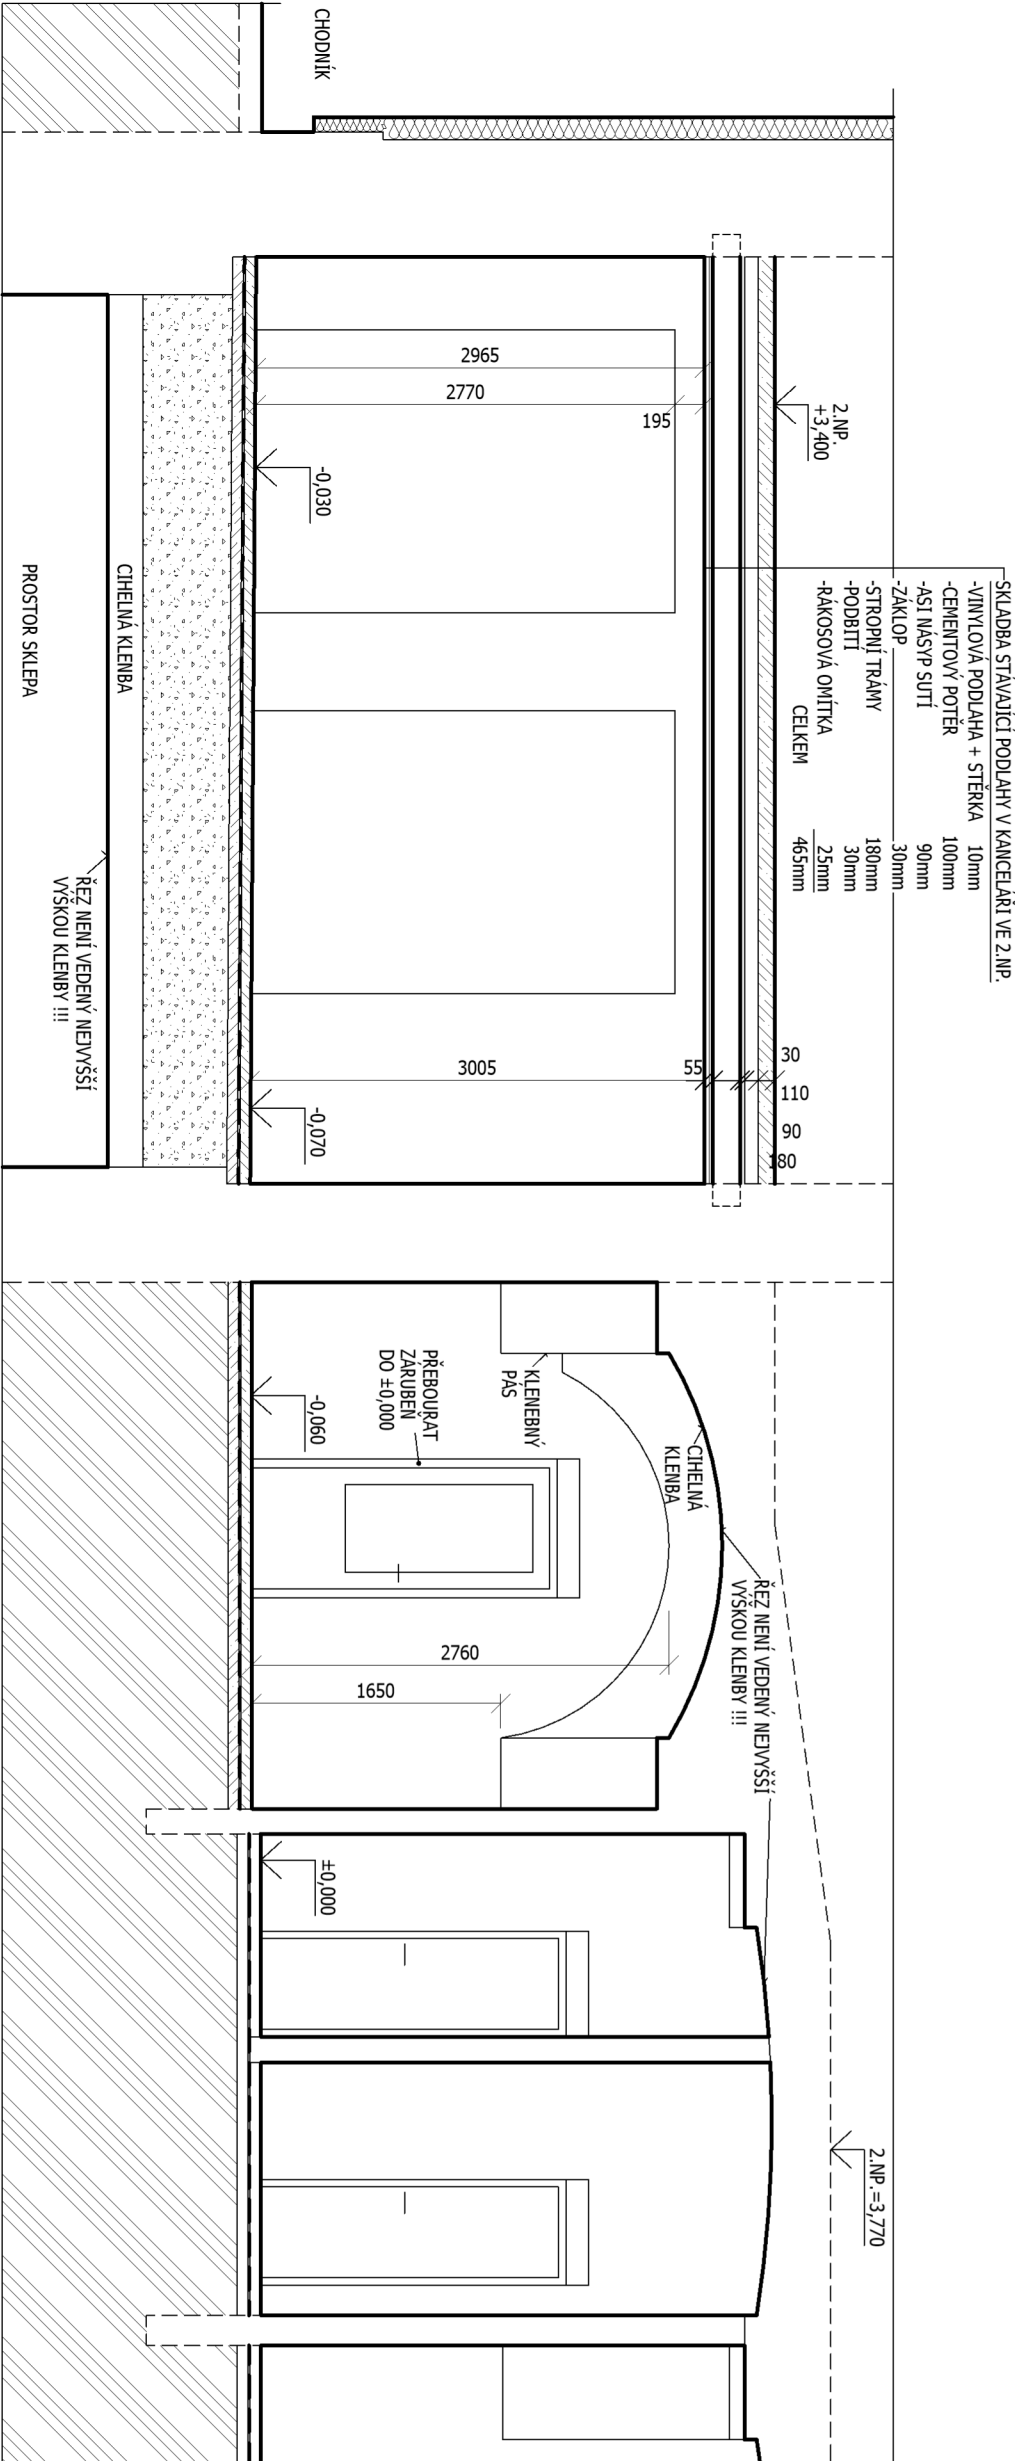


ŘEZ B-B - ZSS



±0,000= PODLAHA CHODBY U VSTUPU Z ULICE

Vedoucí projektant		Zodpov. projektant	Vypracoval
Ing. Pavel Vláčil		Ing. Pavel Vláčil	
			
Investor :	Statutární město Jihlava, Masarykovo nám. 971/1, 58601 Jihlava		
Místo stavby :	část objektu Hluboká 3, 58601 Jihlava		
Akce:	REKONSTRUKCE BYTU 2+1 NA KANCELÁŘE		
	HLUBOKÁ 3, JIHLAVA		
Obsah :	ZAMĚŘENÍ STARÉHO STAVU- ŘEZY A-A, B-B		

Zak. č. :		05/2023
Datum :		01/2024
Stupeň :		ZSS
Formát :		4 A4
Měřítko :		1:50
Č.výkr. :		102

	
STAVBYNÍ PROJEKCE	
ING. PAVEL VLÁČIL	
ČAJOVSKOHO 15, 58601 JIHLAVA	
IČ: 14620789	
Vlaci.pavel@seznam.cz	