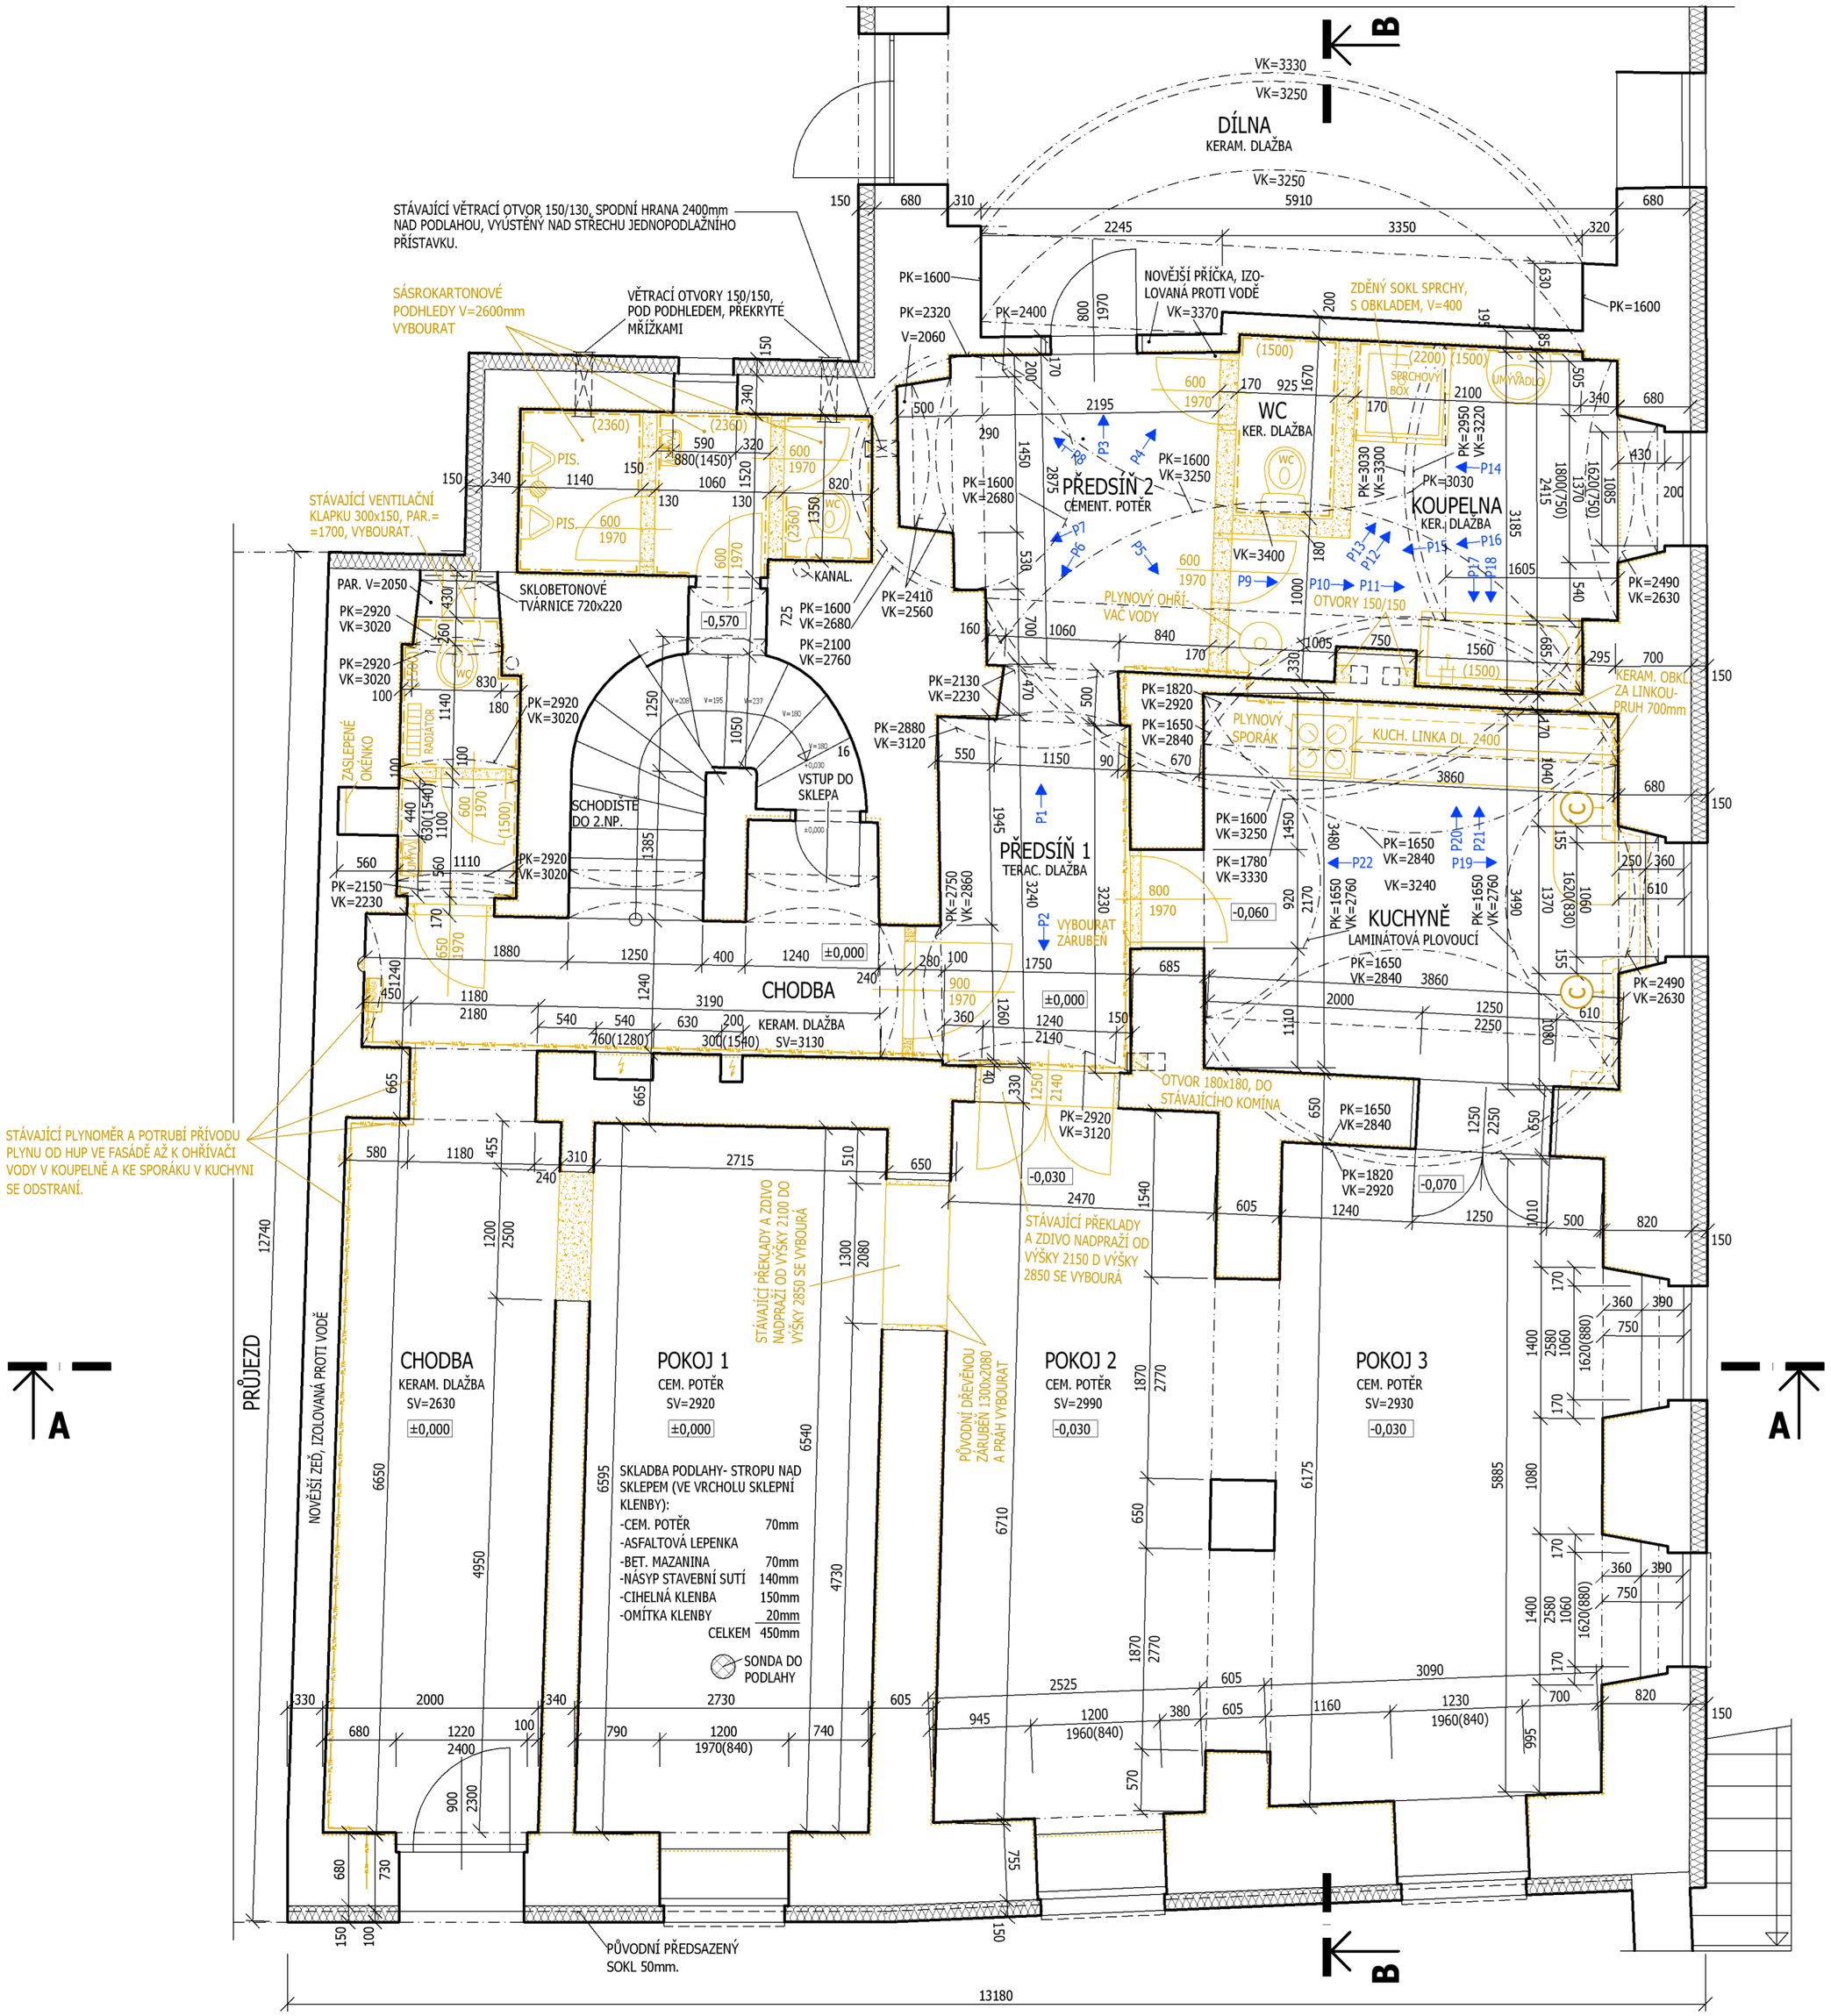

(1500) — VYBOURÁVANÉ KERAMICKÉ OBKLADY S UVEDENÍM JEJICH VÝŠKY

UMÝVADLO — VYBOURÁVANÝ ZAŘIZOVACÍ PŘEDMĚT, S UVEDENÍM TYPU

ZDĚNÝ SOKL SPRCHY, S OBKLADEM, V=400 — DOPLŇUJÍCÍ POPIS K VYBOURÁVANÝM KONSTRUKCÍM

C — VYBOURÁNÍ STÁVAJÍCÍHO POTRUBÍ- POPIS S PODMÍNKAMI JE V ODKAZU "c" NA VÝKRESE PŮDORYSU NOVÉHO STAVU, VE VÝPISU "DALŠÍ PROVÁDĚNÉ PRÁCE".

P19 — SMĚR FOTOGRAFIÍ PŮVODNÍHO STAVU- POHLEDY NA KLENBY. FOTOGRAFIE JSOU NA VÝKRESE ZSS, č. 101

±0,000= PODLAHA CHODBY U VSTUPU Z ULICE

Vedoucí projektant	Zodpov. projektant	Vypracoval
Ing.Pavel VLÁČIL	Ing.Pavel VLÁČIL	

FINAL STAVEBNÍ PROJEKCE
ING. PAVEL VLÁČIL
ČAJKOVSKÉHO 15, 58601 JIHLAVA
IČ:12151670, tel:605413778
vlacilpavel@seznam.cz

Investor : Statutární město Jihlava, Masarykovo nám. 97/1, 58601 Jihlava

Místo stavby : část objektu Hluboká 3, 58601 Jihlava

Akce:

REKONSTRUKCE BYTU 2+1 NA KANCELÁŘE HLUBOKÁ 3, JIHLAVA

Obsah : NOVÝ STAV- PŮDORYS 1.NP.- BOURACÍ PRÁCE

Zak.č. :	05/2023
Datum :	01/2024
Stupeň :	ZSS
Formát :	4 A4
Měřítko :	1:50
Výtisk:	
Č.výkr. :	**103**