


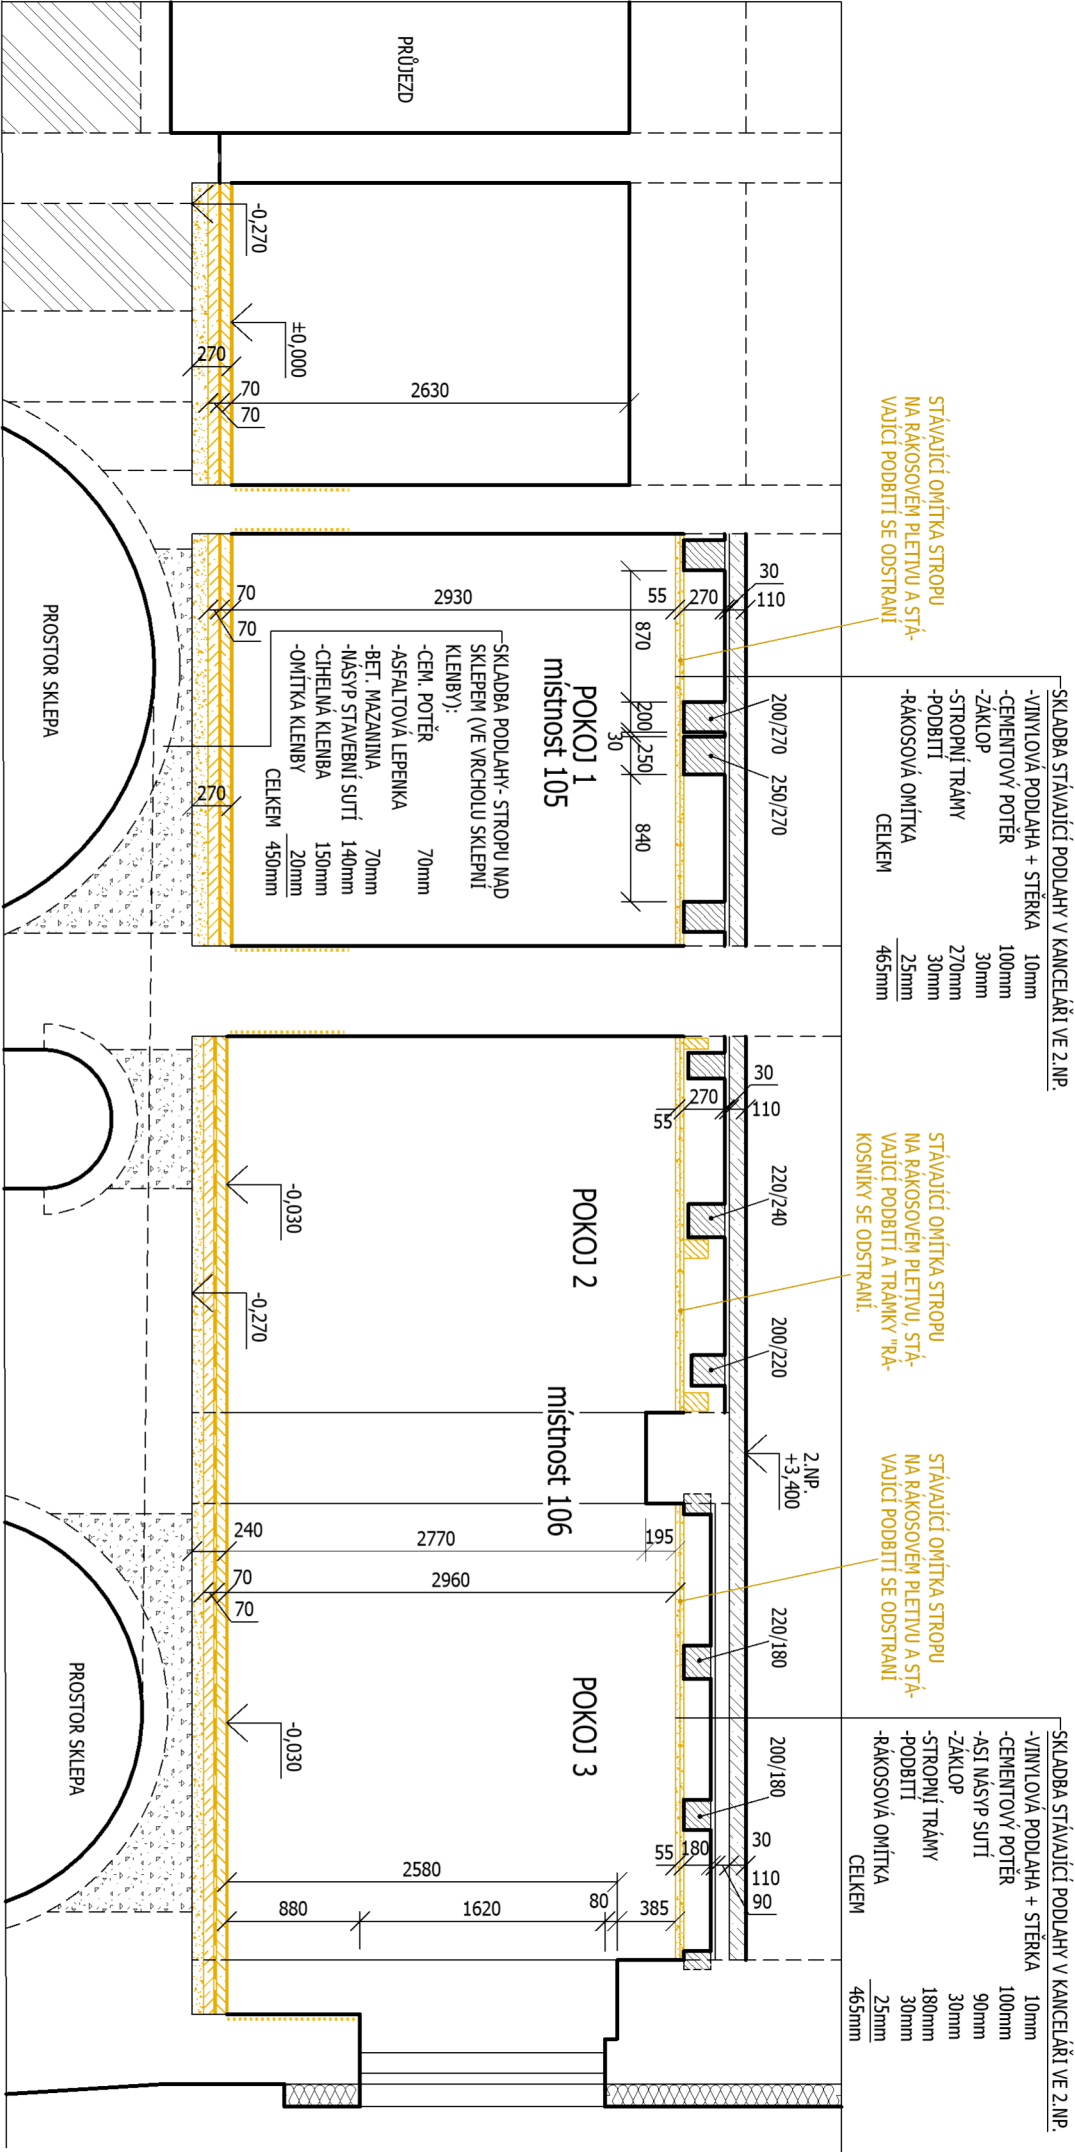


ŘEZ A-A - BOURACÍ PRÁCE



±0,000 = PODLAHA CHODBY U VSTUPU Z ULICE

Vedoucí projektant		Zodpov. projektant		Vypracoval				
Ing. Pavel VLÁČIL				Ing. Pavel VLÁČIL				
								
Investor :	Statutární město Jihlava, Masarykovo nám. 97/1, 58601 Jihlava							
Místo stavby :	část objektu Hluboká 3, 58601 Jihlava							
Akce:	REKONSTRUKCE BYTU 2+1 NA KANCELÁŘĚ HLUBOKÁ 3, JIHLAVA							
Datum :						01/2024		
Stupeň :						ZSS		
Formát :						2 A4		
Měřítko :						1:50		
Obsah :	Č.výkr. :		Výtisk:		104			
	NOVÝ STAV - ŘEZ A-A - BOURACÍ PRÁCE							



STAVEBNÍ PROJEKCE
ING. PAVEL VLÁČIL
ČAJKOVSKÉHO 15, 58601 JIHLAVA
IČ:12151670, tel:605413778
vlaciipavel@seznam.cz